




PLANTA ESQUEMÁTICA DE FUNDACIONES  
ESCALA 1:250

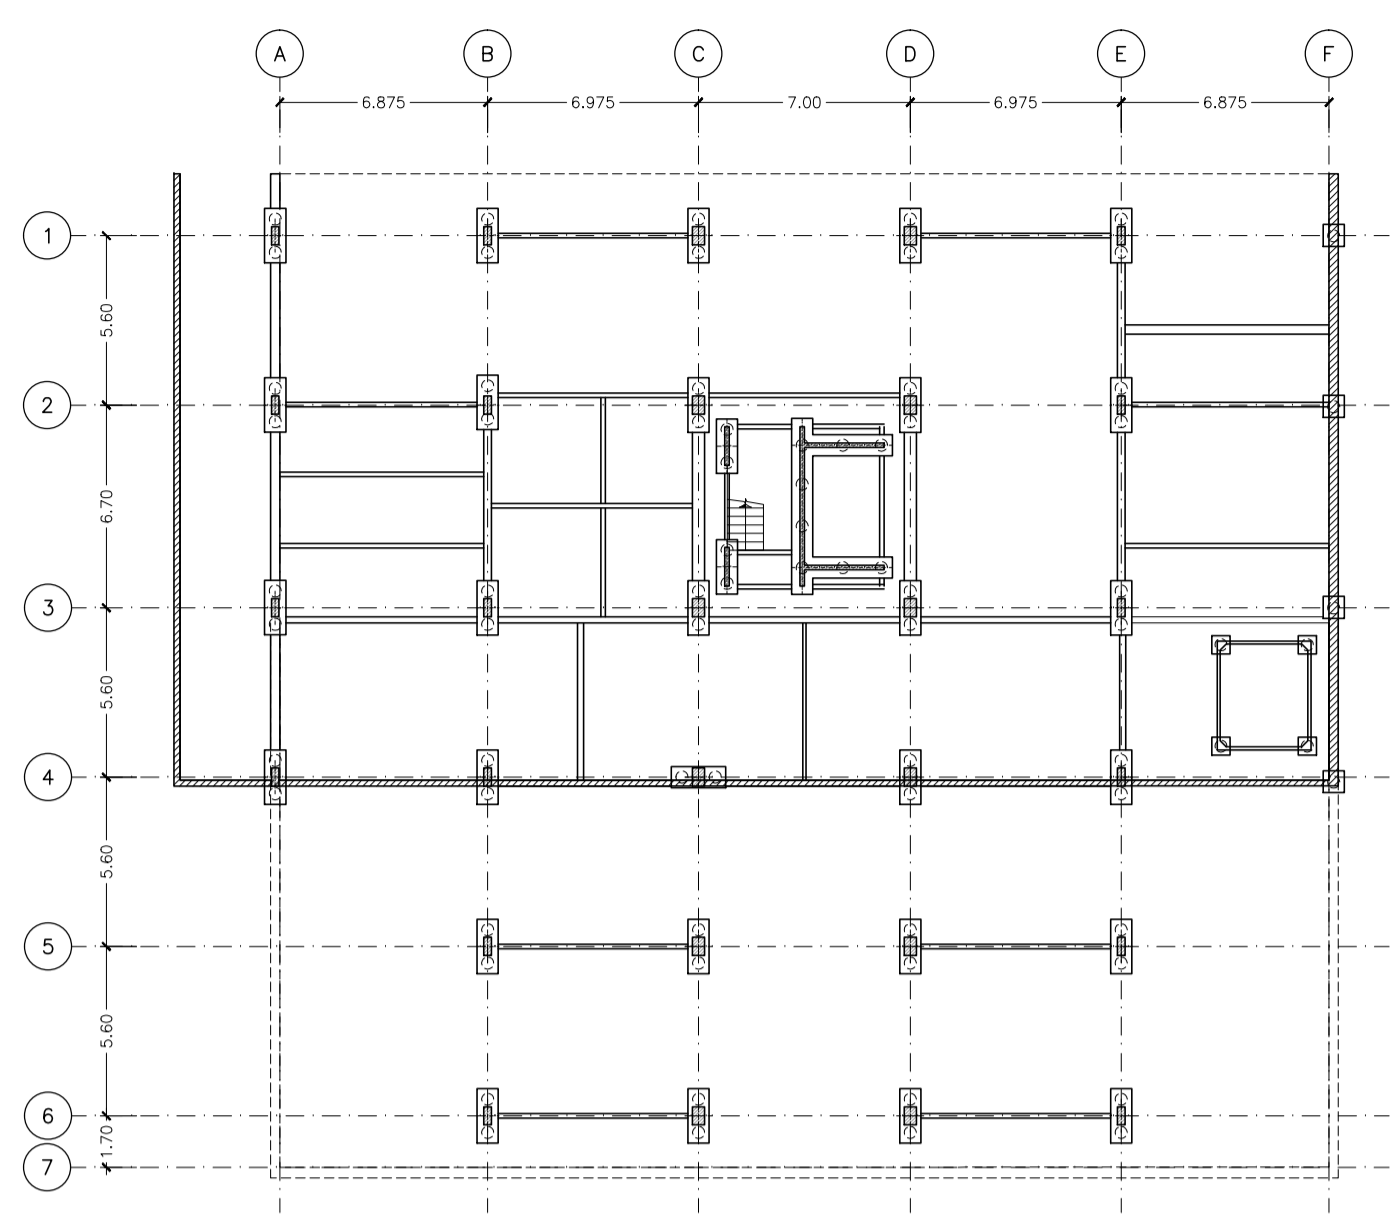


PLANTA ESQUEMÁTICA NIVEL 000  
ESCALA 1:250

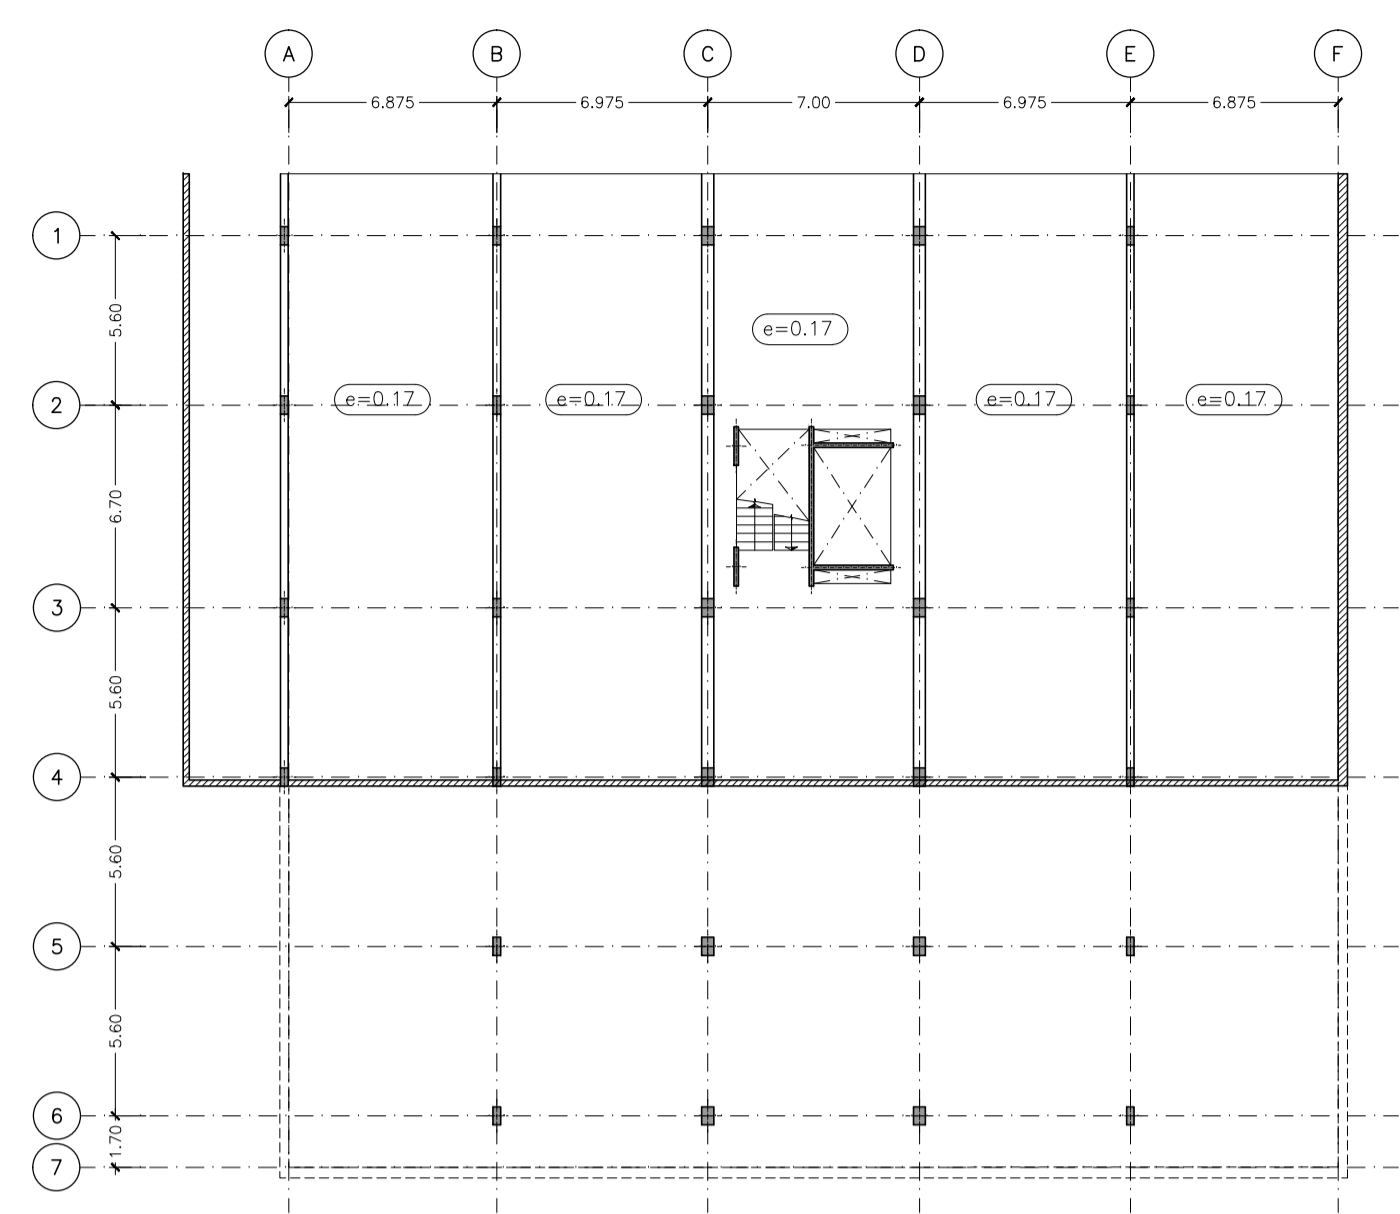


PLANTA ESQUEMÁTICA SOBRE 2º SUBSUELO  
ESCALA 1:250

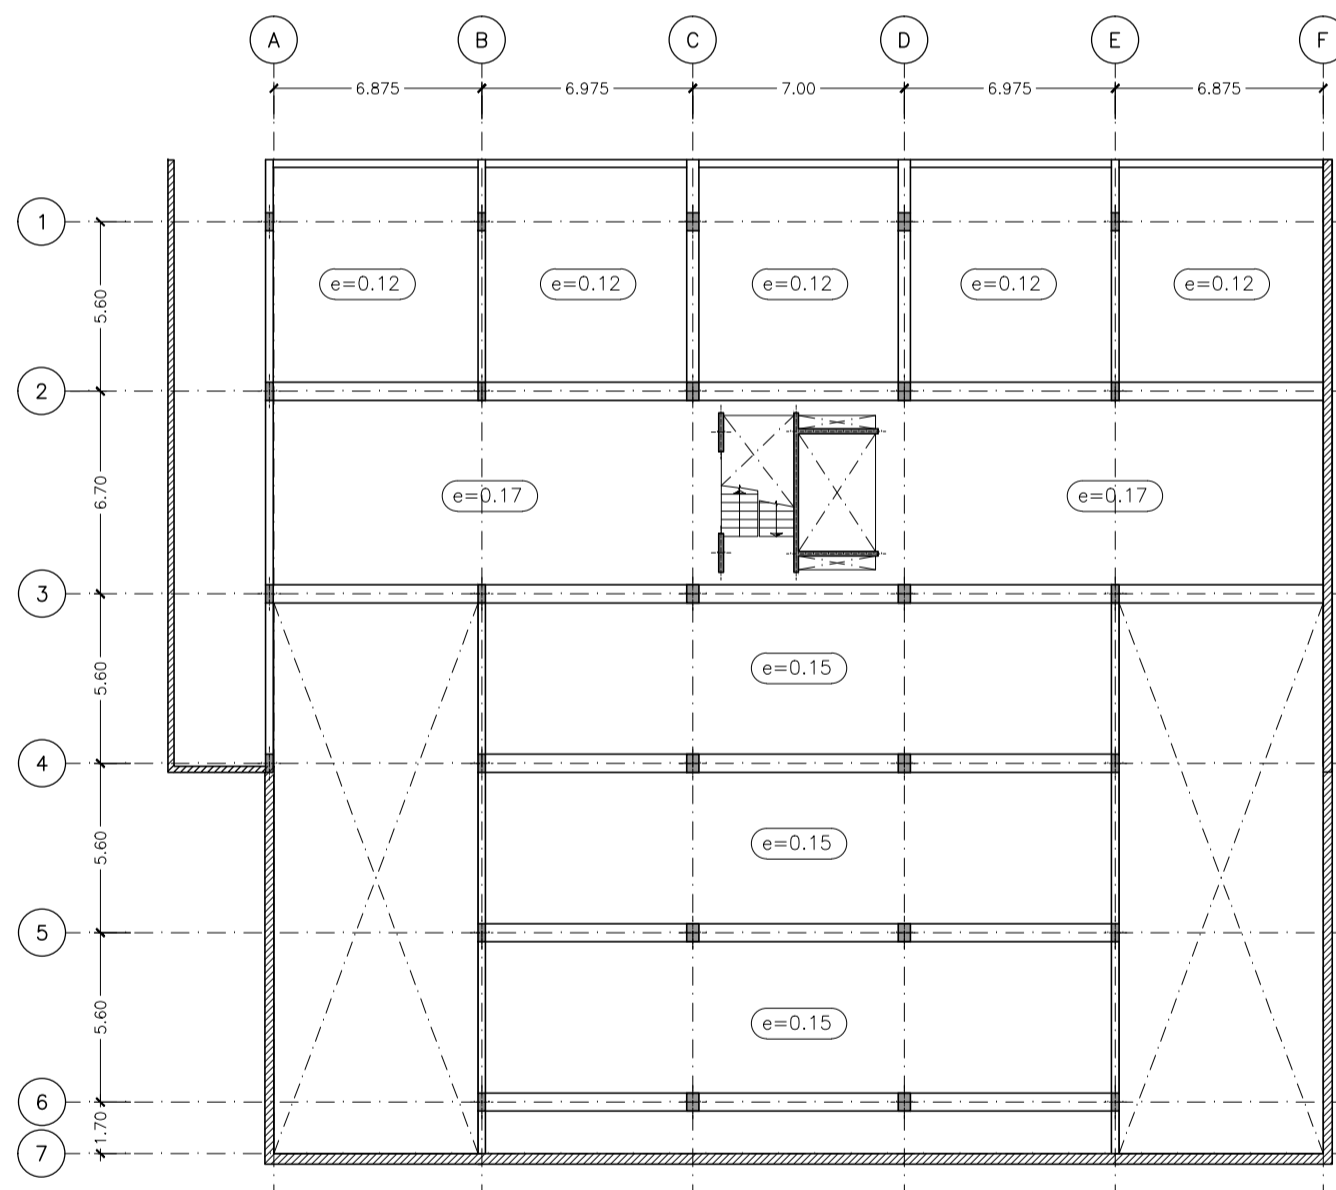


PLANTA ESQUEMÁTICA SOBRE 1º SUBSUELO  
ESCALA 1:250

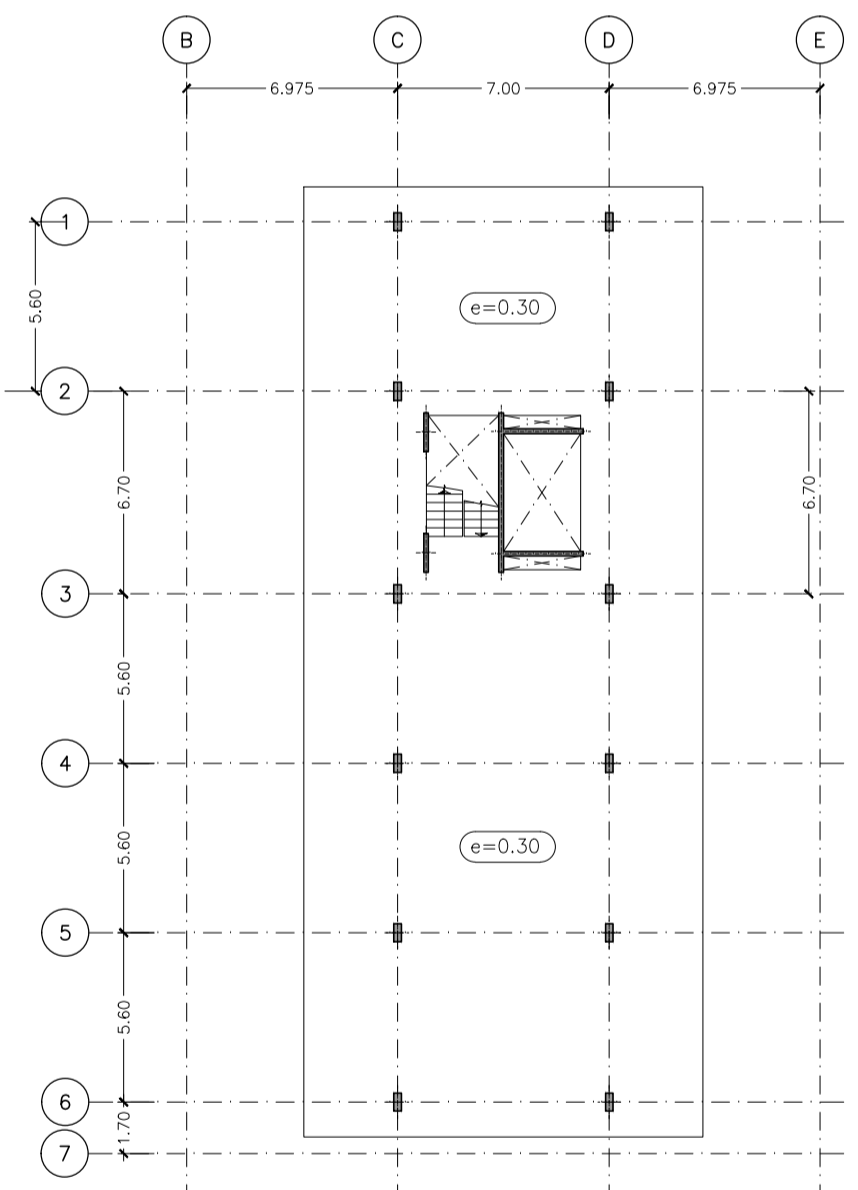


PLANTA ESQUEMÁTICA SOBRE PLANTA BAJA  
ESCALA 1:250

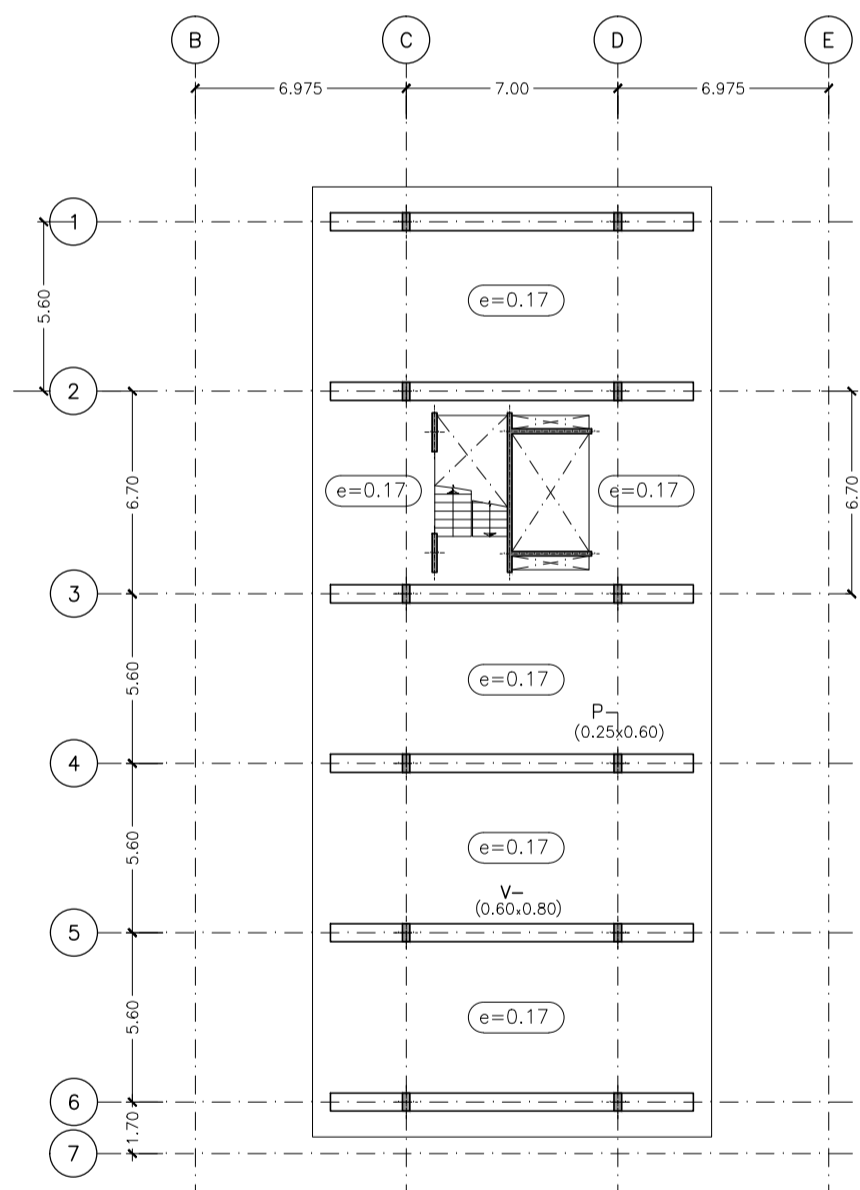


PLANTA ESQUEMÁTICA SOBRE PLANTA TIPO  
ESCALA 1:250

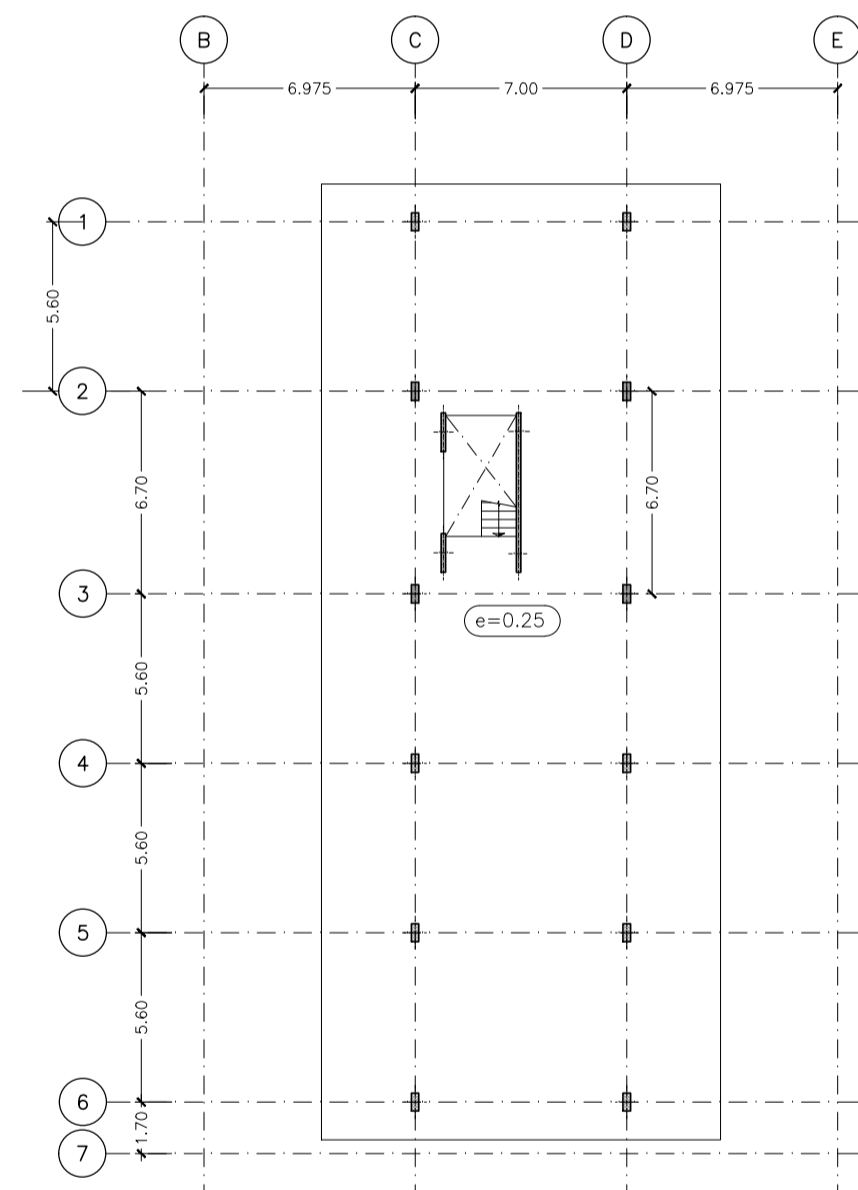



PLANTA ESQUEMÁTICA AZOTEA  
ESCALA 1:250

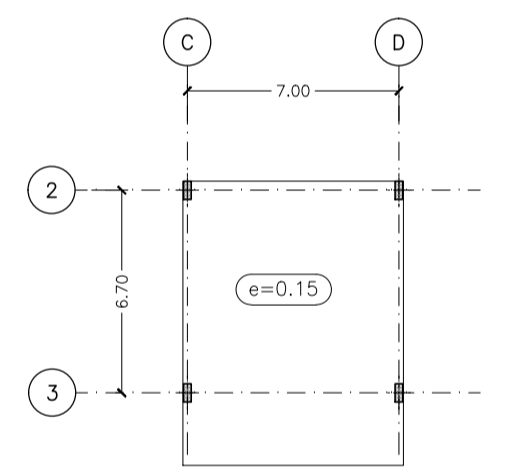

TECHO SALA DE MAQUINA Y ESCALERAS  
ESCALA 1:250

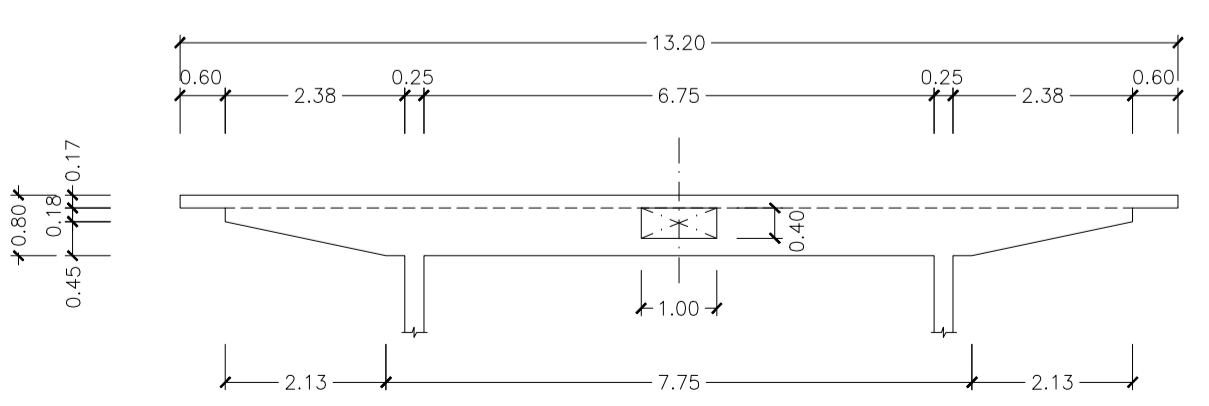

PLANTA TIPO ESQUEMA GENERAL DE 1 LINEA DE APOYO  
ESCALA 1:100

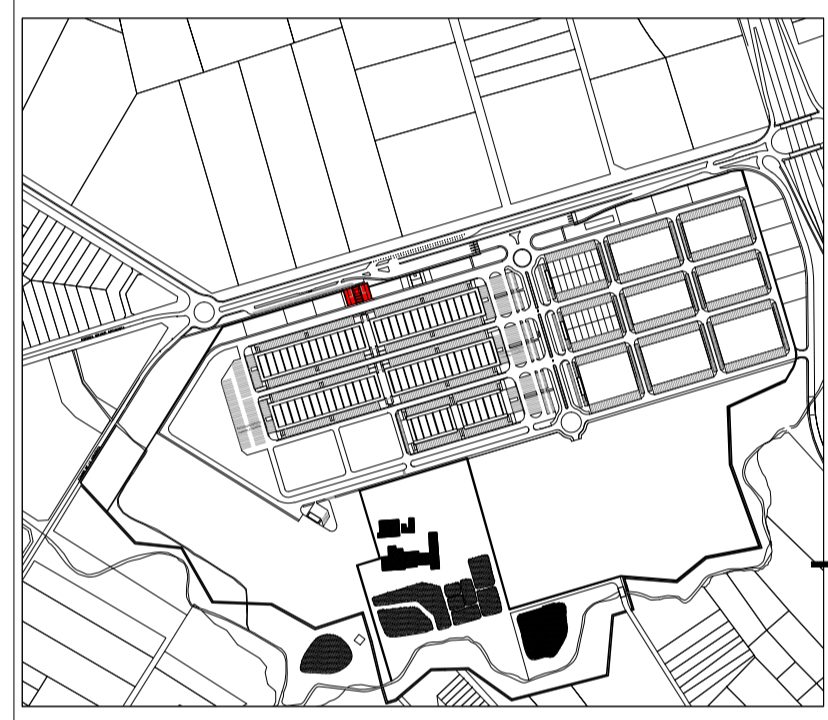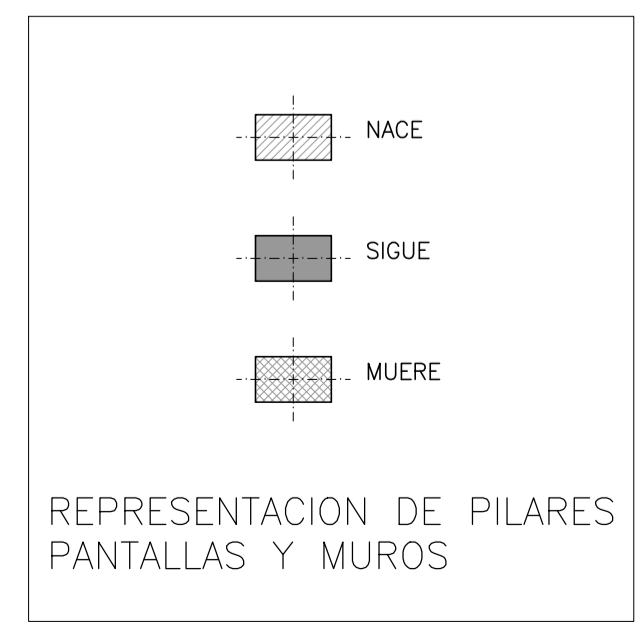

PLANTA DE UBICACION - ESC 1:15000



ETAPA ANTEPROYECTO

NOTA:  
Este anteproyecto adapta el realizado por la Intendencia de Montevideo en Julio de 2010 con las recomendaciones del Plan Maestro realizado por el Consorcio Deloitte-Mercasa-Mercabarna de Marzo de 2015, para la cotización y contratación del proyecto y obra por parte de la UAM.

PLANO CENTRO ADMINISTRATIVO PLANTAS ESQUEMÁTICAS FUNDACIONES Y OTROS NIVELES ES 01 CA

NOMBRE DEL ARCHIVO CA\_ES01\_Estructura.dwg rev. 1  
REEMPLAZA A Lamina Nº 83 esc. 1/250

REVISIONES			
Rev.	Descripción	Fecha	Aprobado