



SUBSUELO 2
ESCALA: 1:200


RED GENERAL DE AMONIACALES
RED GENERAL PLUVIALES DE TECHO Ø150

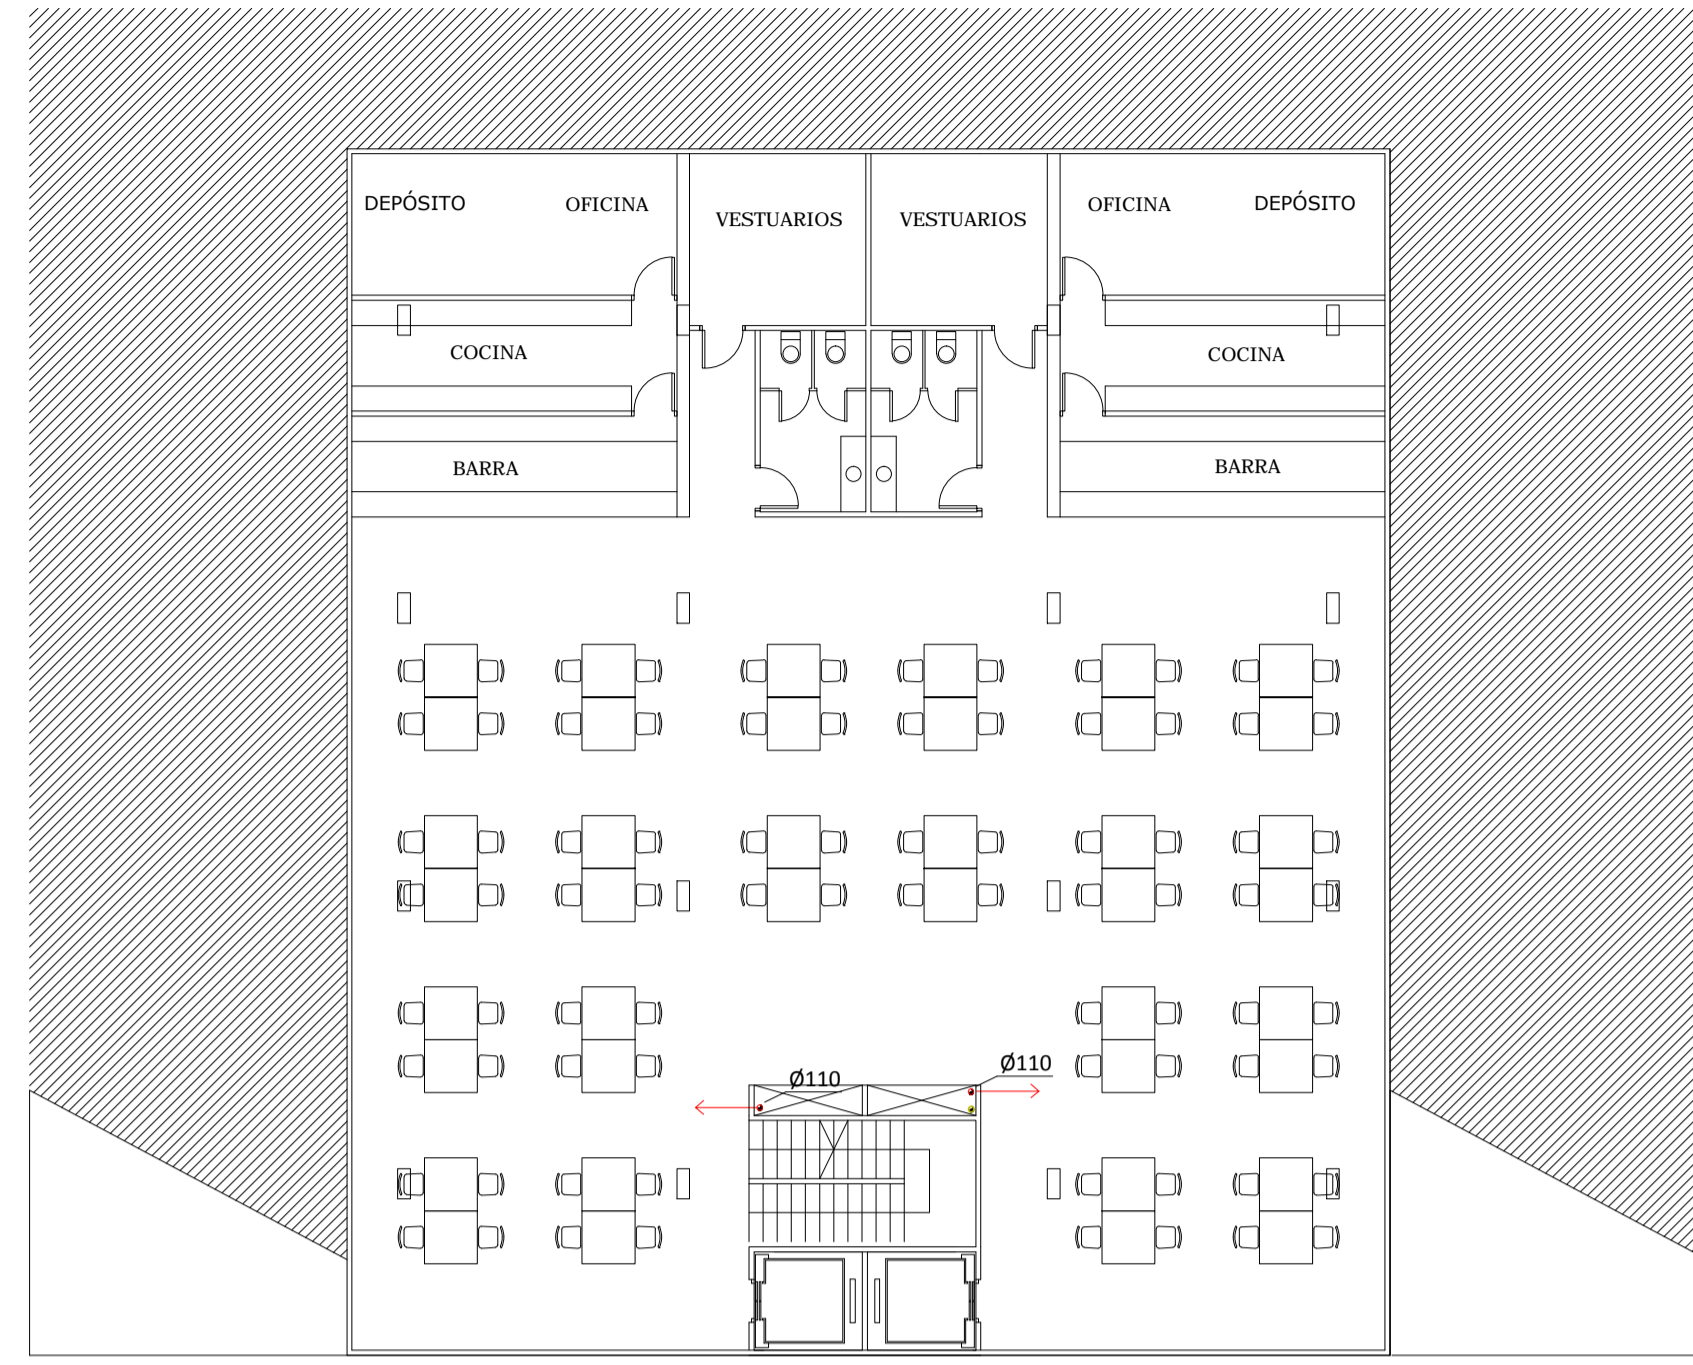


SUBSUELO 1
ESCALA: 1:200

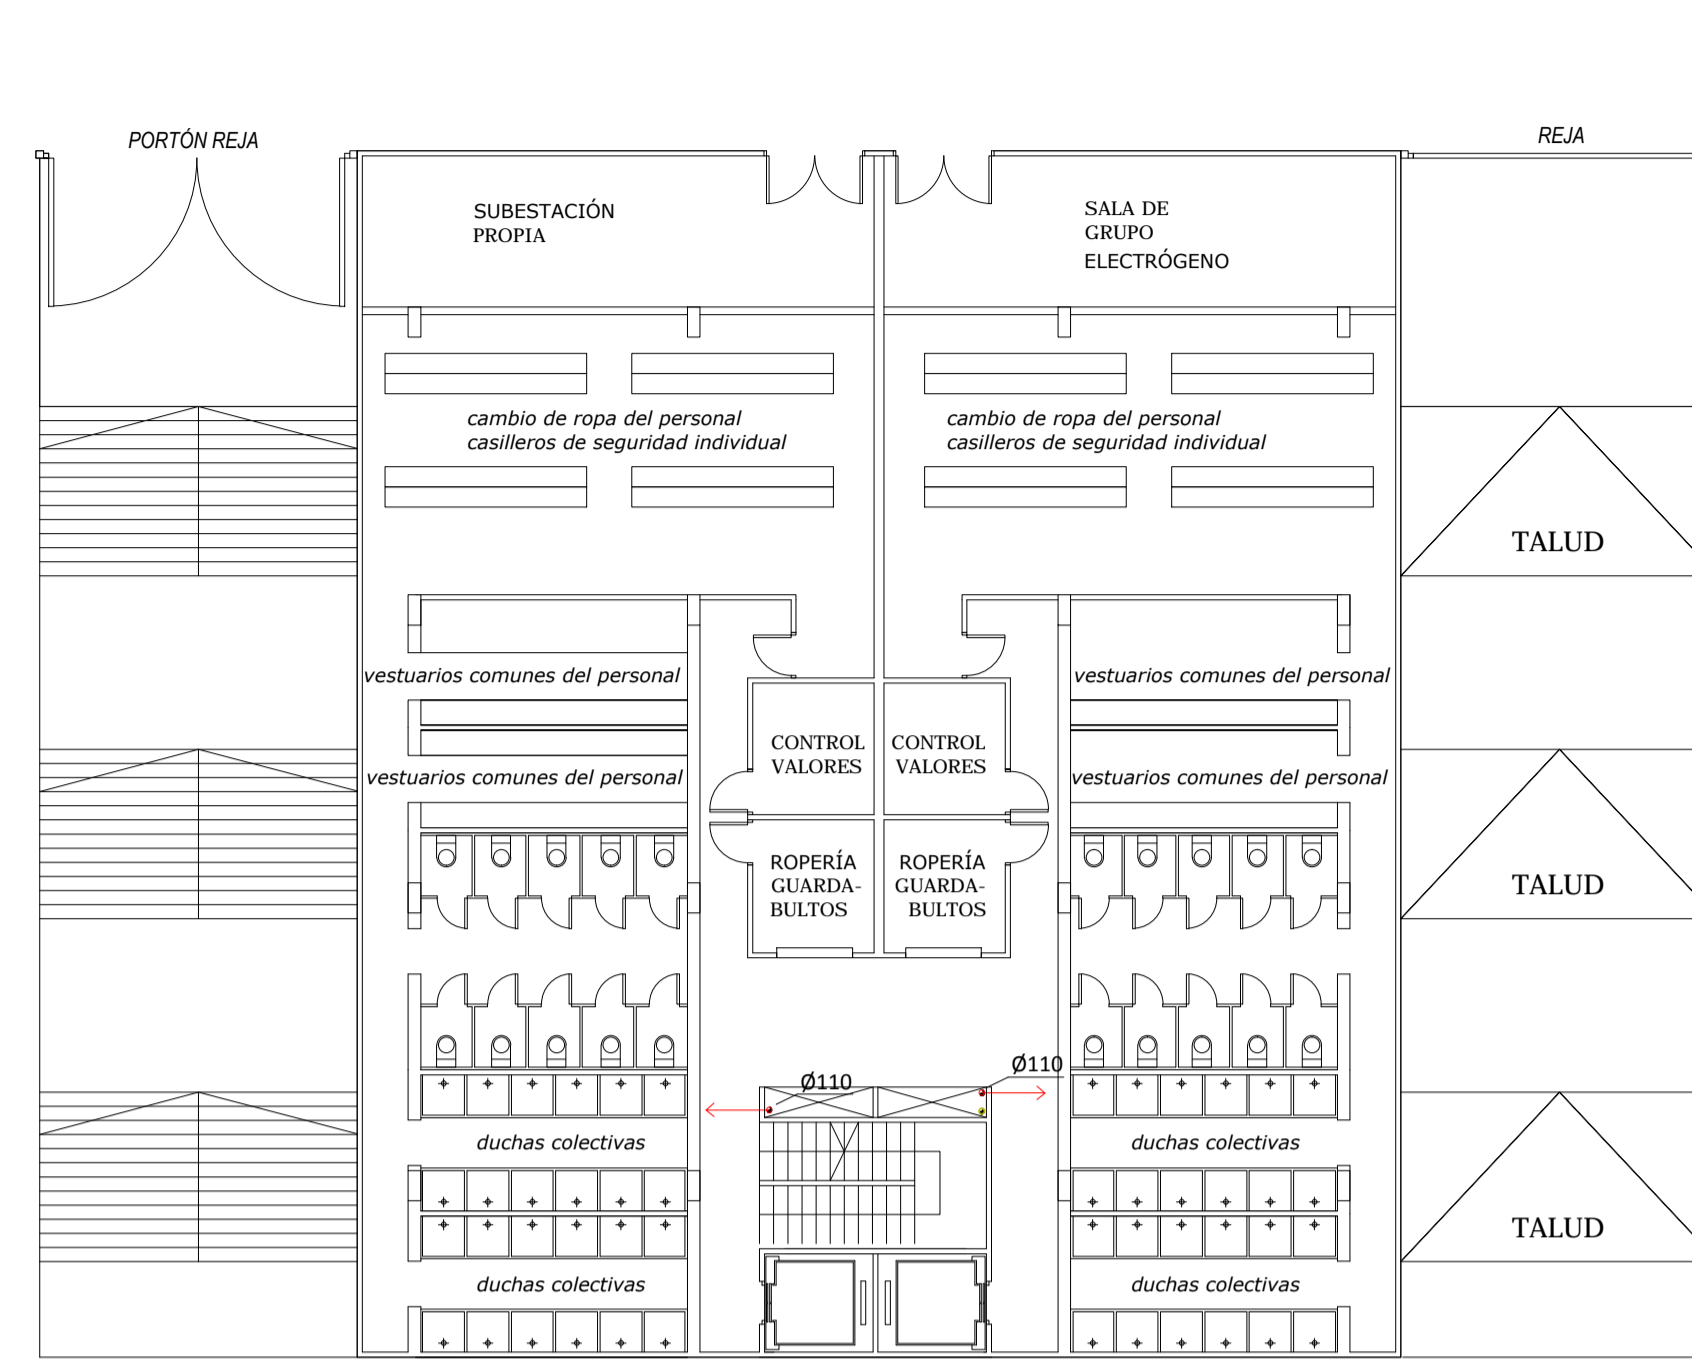

PLANTA BAJA
ESCALA: 1:200

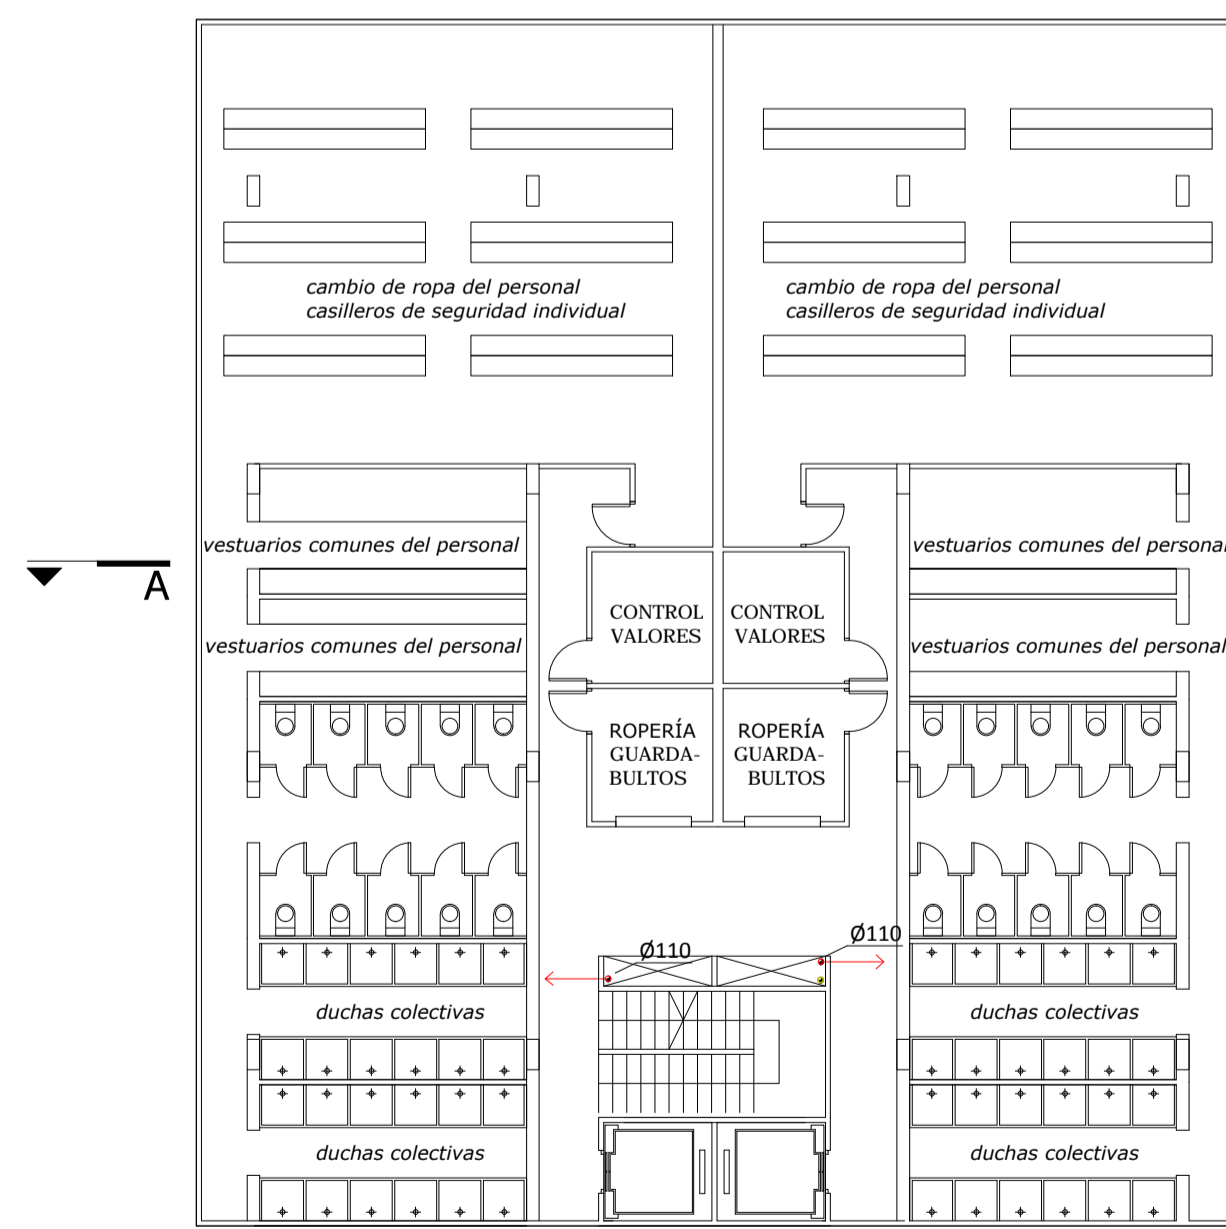


PISO 1
ESCALA: 1:250

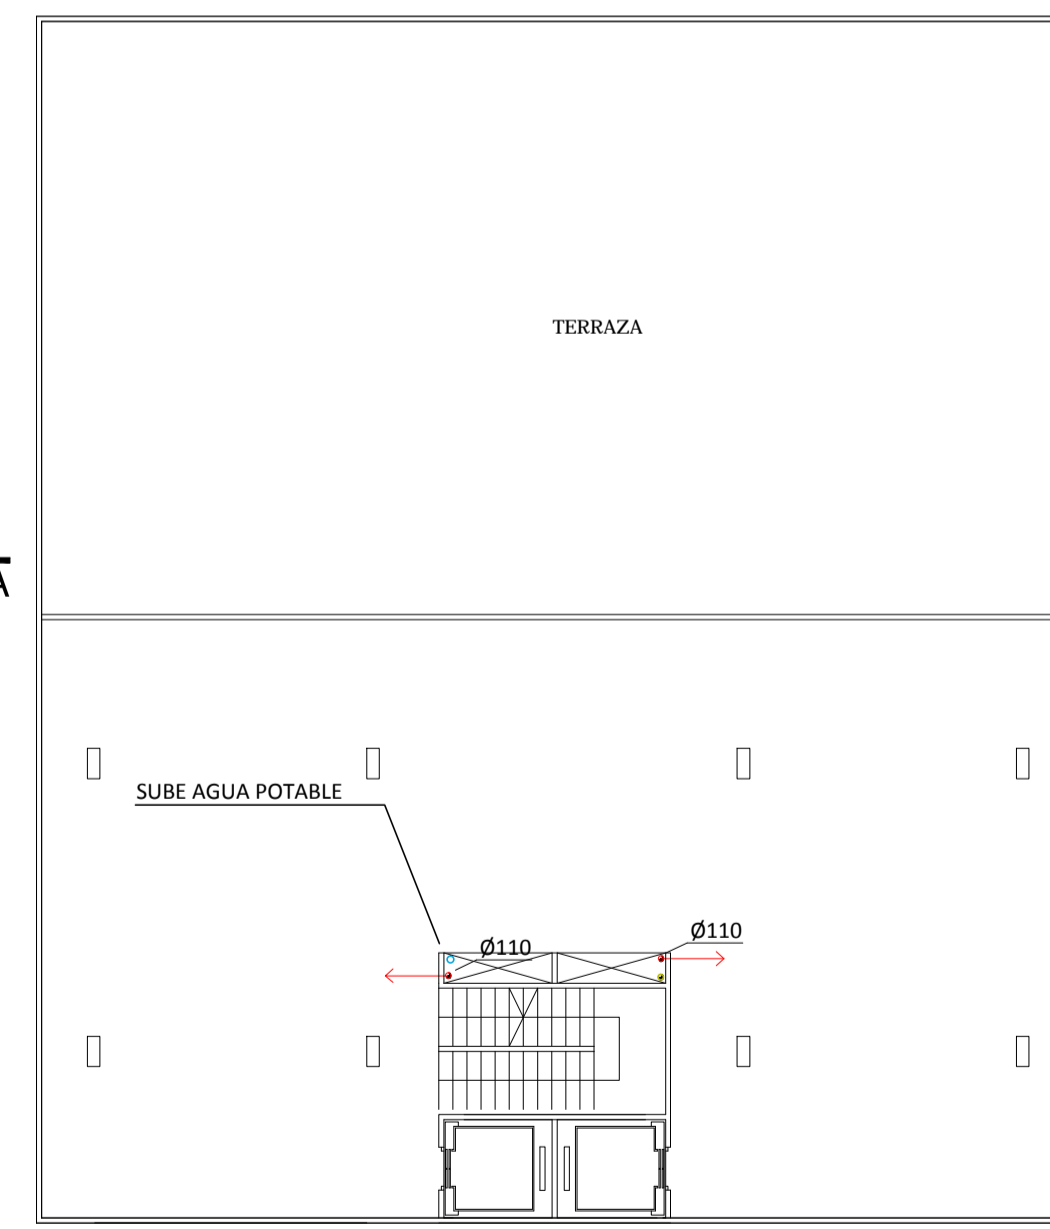

PISO 2
ESCALA: 1:250




UAM
UNIDAD ALIMENTARIA
de MONTEVIDEO

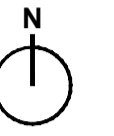

REFERENCIAS

DESAGÜE:

- BOCA DE DESAGÜE TAPADA
- CAMARA DE INSPECCION 60x60
- CAMARA CON SIFON DESCONECTOR

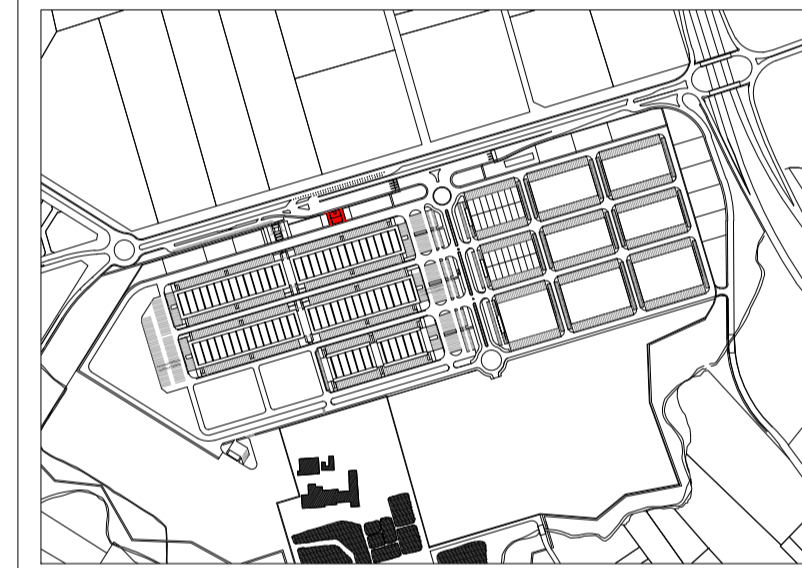

ETAPA **ANTEPROYECTO**

NOTA:
Este anteproyecto adapta el realizado por la Intendencia de Montevideo en Julio de 2010 con las recomendaciones del Plan Maestro realizado por el Consorcio Deloitte-Mercasa-Mercabarna de Marzo de 2015, para la colización y contratación del proyecto y obra por parte de la UAM.

| | | |
|---------------------------|--------------|--------------------------|
| PLANO | | S 02 CACC |
| NOMBRE DEL ARCHIVO | | rev. 1 |
| CACC_S01-02_Sanitaria.dwg | | esc. 1/200 |
| REEMPLAZA A | Nº 91 | |

| REVISIONES | | | |
|------------|-------------|-------|----------|
| Rev. | Descripción | Fecha | Aprobado |
| | | | |
| | | | |
| | | | |
| | | | |