


PLANTA BAJA
ESCALA: 1:200



PLANTA ALTA
ESCALA: 1:200

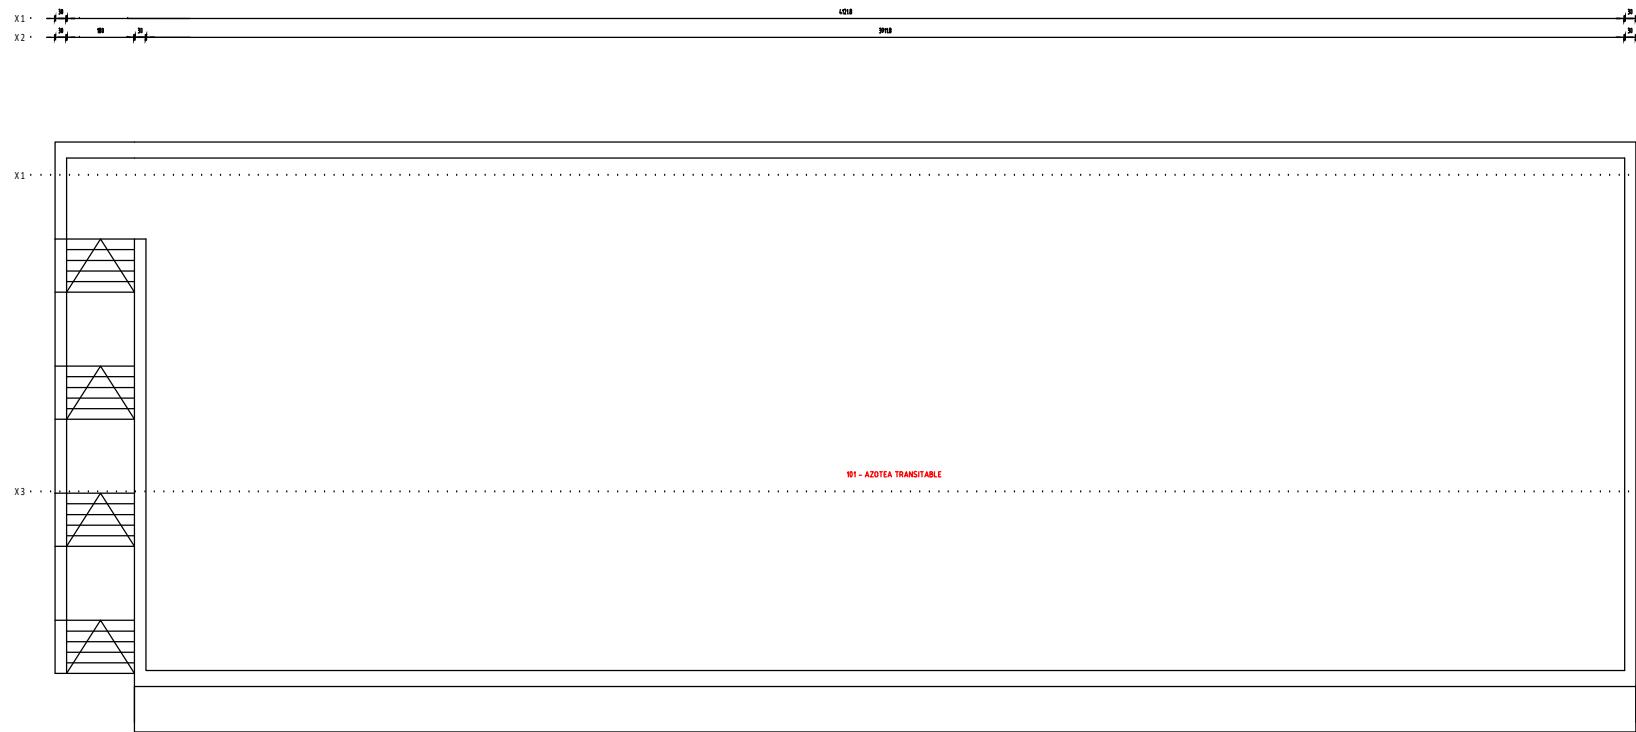

ETAPA
VESTUARIOS Y COMEDOR

NOTA:
Este plano se entrega en el marco del acuerdo de confidencialidad

PLANO	PLANTAS	VYC 01
NOMBRE DEL ARCHIVO	UAM-SC.pdf	rev. 1.0
REEMPLAZA A	Lamina N°	esc. 1/200

REVISIONES			
Rev.	Descripción	Fecha	Aprobado