



ETAPA
VESTUARIOS Y COMEDOR

NOTA:
Este plano se entrega en el marco del acuerdo de confidencialidad

PLANO
PLANTA FUTURA AMPLIACION
(Para su información)

VYC
03


NOMBRE DEL ARCHIVO
UAM-SC.pdf

rev.
1.0

REEMPLAZA A
Lamina N°
esc.
1/200

REVISIONES

Rev.	Descripción	Fecha	Aprobado

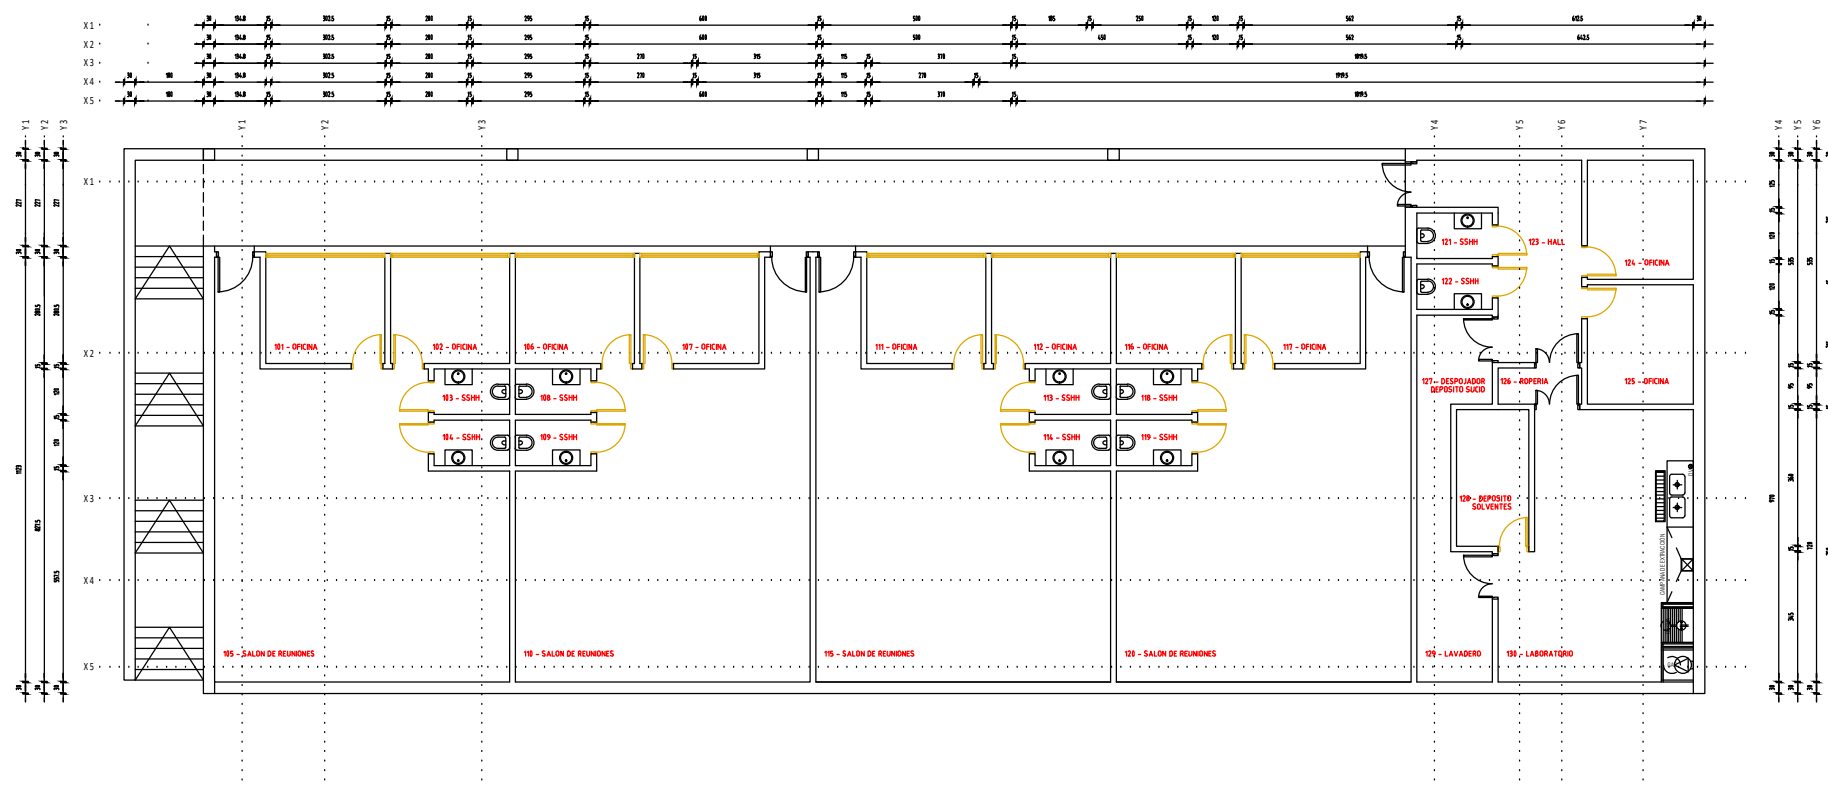

PLANTA ALTA
ESCALA: 1:200