Ref. NORMA UNIT-ISO A1 (594 x 841 mm)

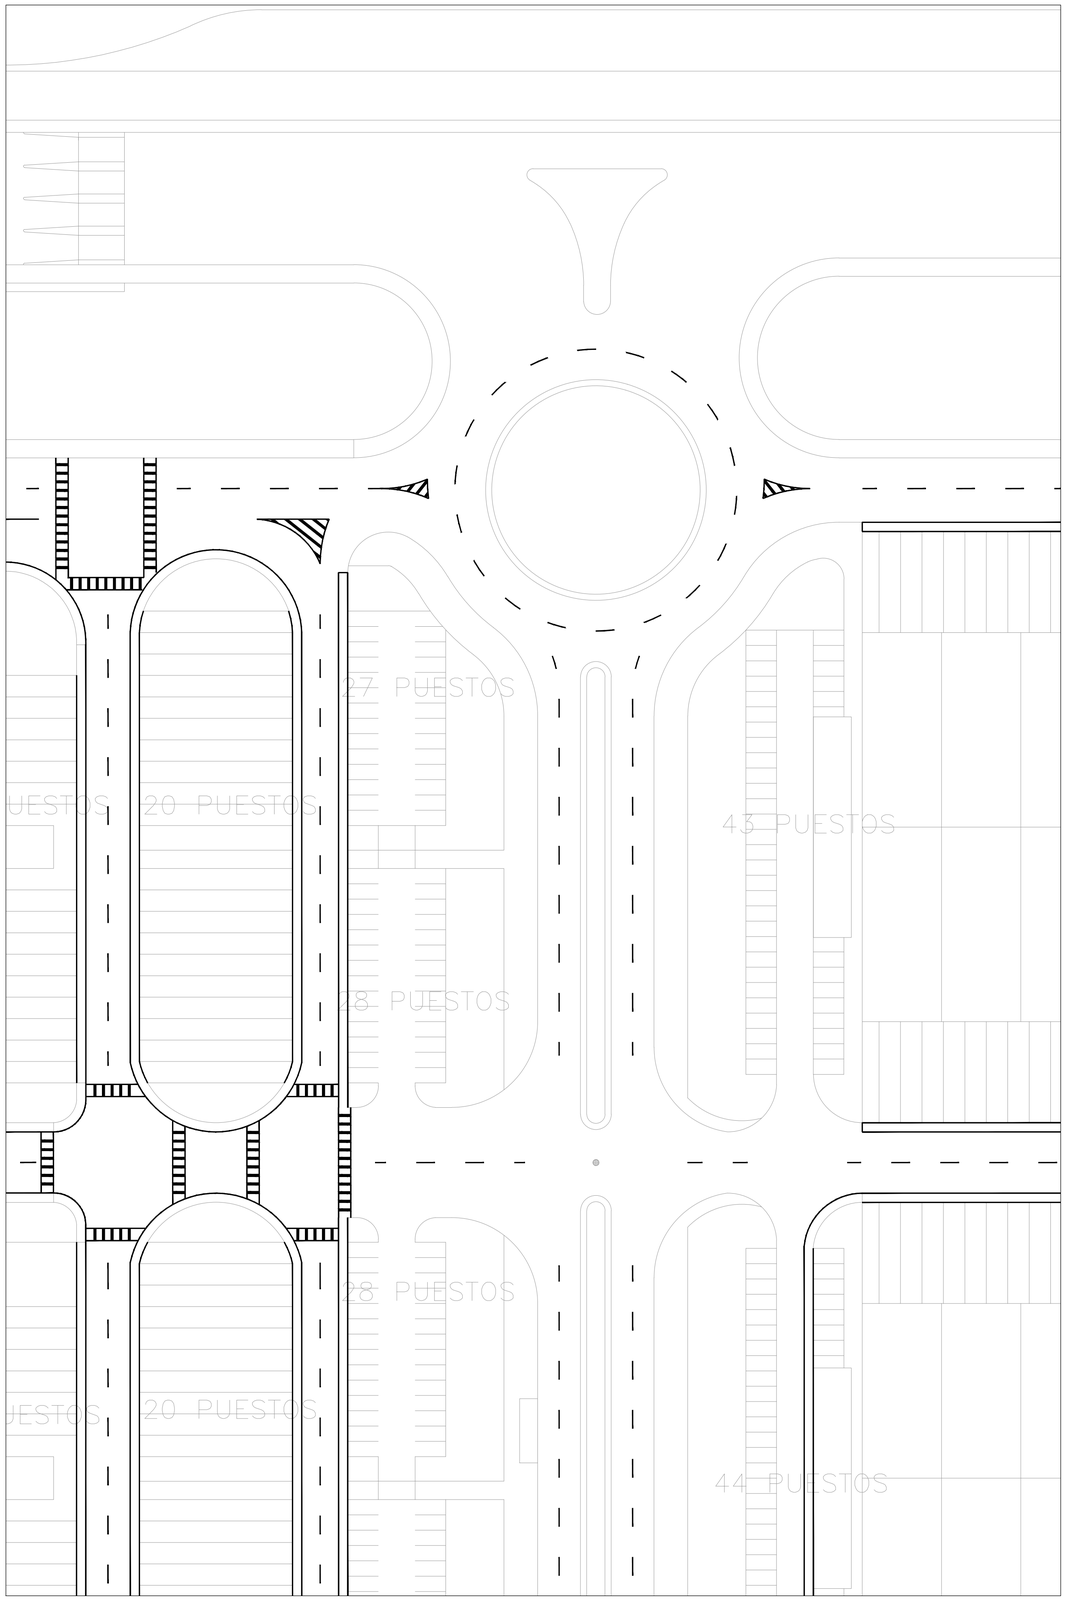

DETALLE 1 - ESC 1:500

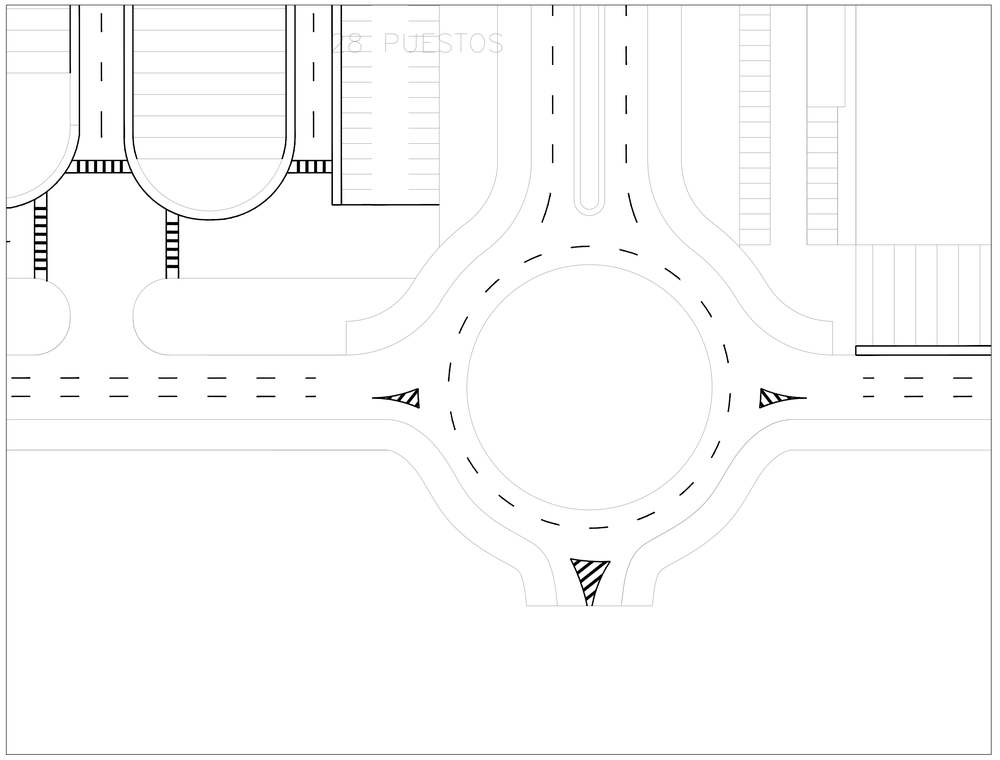

DETALLE 2 - ESC 1:500

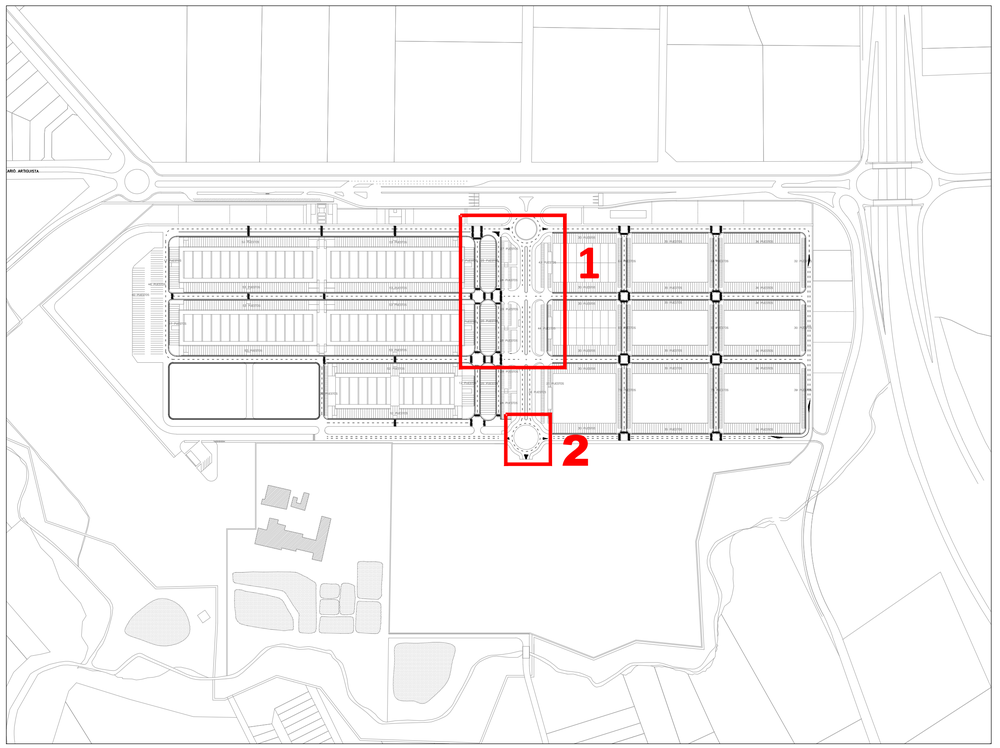

PLANO REFERENCIA - ESC 1:5000

UAM
UNIDAD ALIMENTARIA de MONTEVIDEO

INGNOVA INGENIERÍA

Parque Agroalimentario

ETAPA
ANTEPROYECTO

NOTA:
Este anteproyecto adapta el realizado por la Intendencia de Montevideo en Julio de 2010 con las recomendaciones del Plan Maestro realizado por el Consorcio Deloitte-Mercasa-Mercabarna de Marzo de 2015, para la cotización y contratación del proyecto y obra por parte de la UAM.

PLANO
SEÑALIZACION HORIZONTAL PLANTA DETALLES

V 04

NOMBRE DEL ARCHIVO
V03 y V04_Señalizacion.dwg

rev. 1

REEMPLAZA A

Lamina N° 16

esc. INDICADAS

REVISIONES

Rev.	Descripción	Fecha	Aprobado