

Ref. Norma UNI-ISO 41 (Esc. 1:80)

A

B

C

D

E

F

G

H

J

K

L

M

M


M

ZOOM C



+22.90

CALLE

BAJOMUELLE

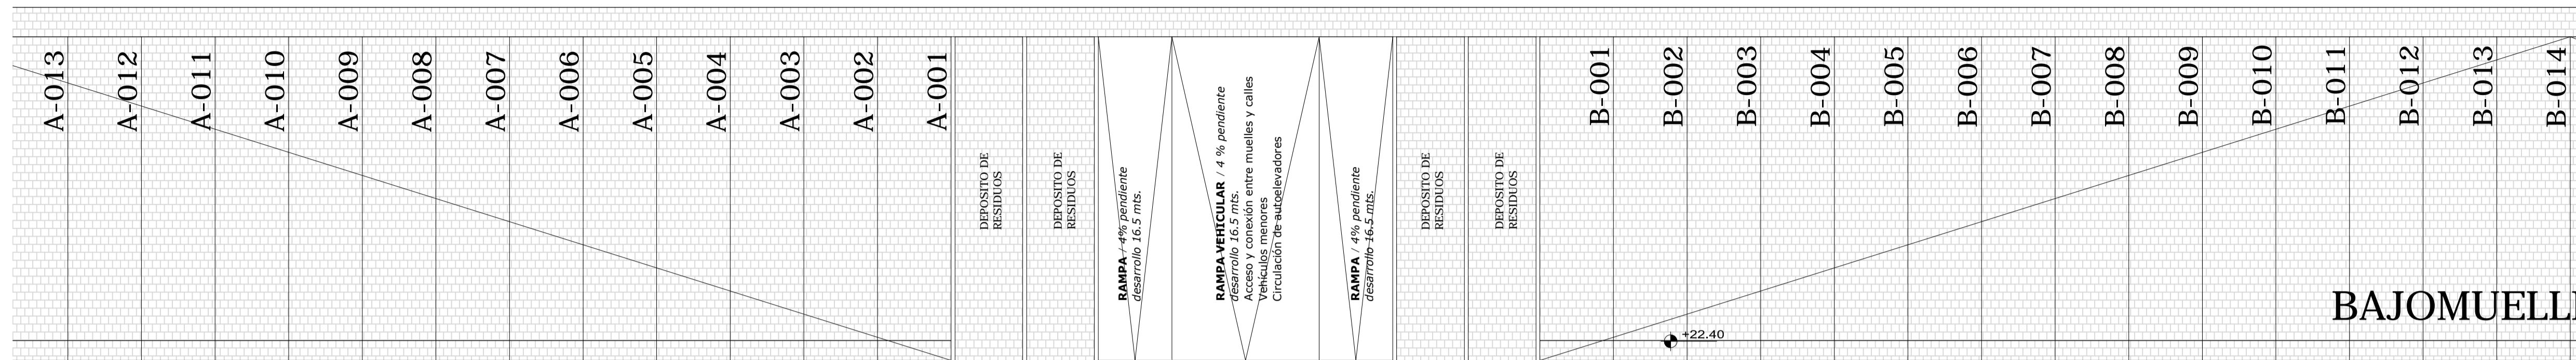


MUELLE (uso público) ancho 6.5m, ancho cubierto 7.5m
 Interfase puesto (parada) / vehículos de carga y descarga
 Carga y descarga de mercaderías (ocasionalmente simultáneos)
 Depósito y acumulación temporal de mercadería y envases vacíos
 Circulación de tractores, autoelevadores, carros, etc.
 Circulación de personas

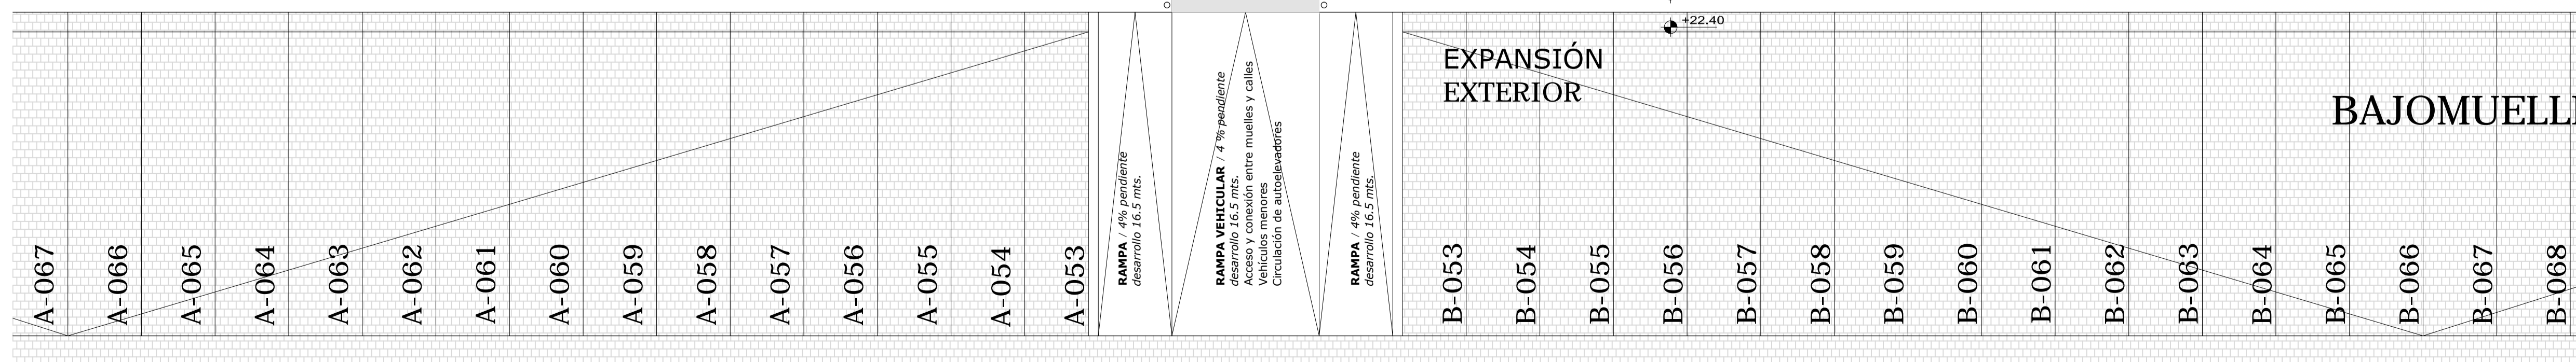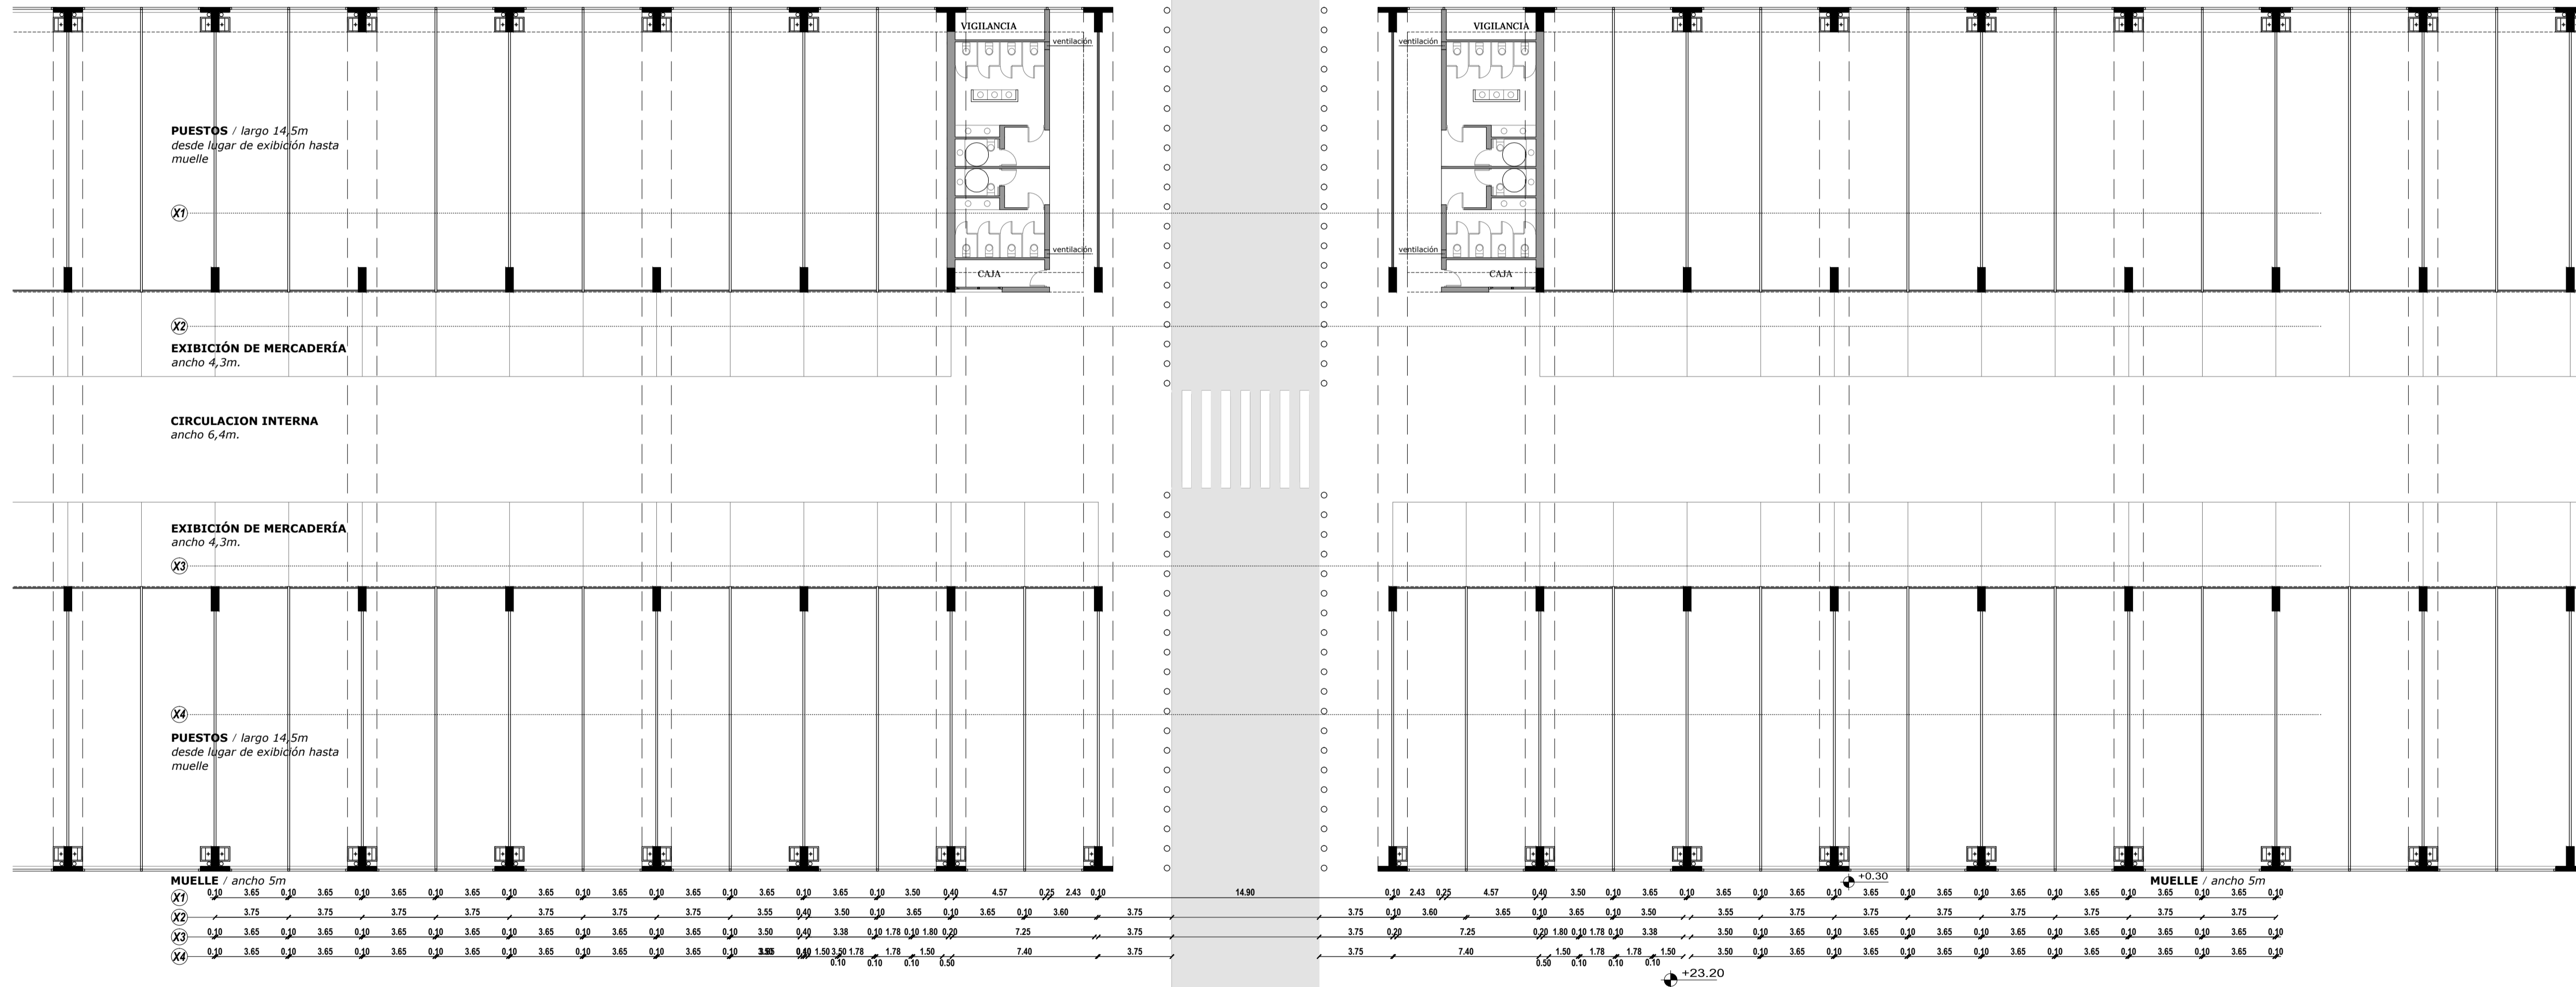

BAJOMUELLE

CALLE

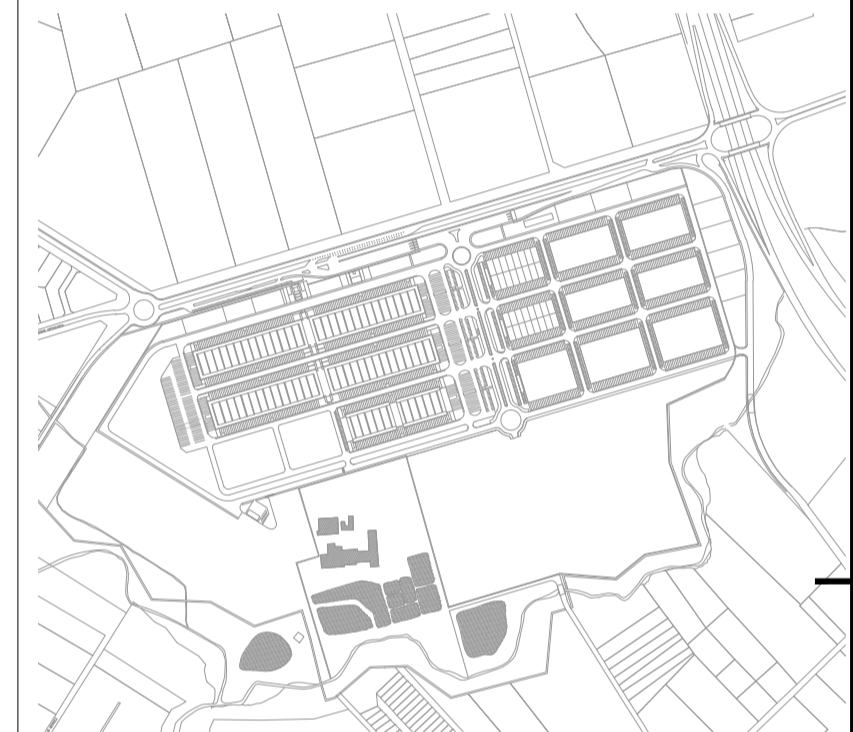

PLANTA DE UBICACION - ESC 1:10000



ETAPA ANTEPROYECTO

NOTA:
 Este anteproyecto adapta el realizado por la Intendencia de Montevideo en Julio de 2010 con las recomendaciones del Plan Maestro realizado por el Consorcio Deloitte-Mercasa-Mercabarna de Marzo de 2015, para la cotización y contratación del proyecto y obra por parte de la UAM.

PLANO: MERCADO MAYORISTA DE FRUTAS Y HORTALIZAS Zoom C

NOMBRE DEL ARCHIVO: MMFH_A02-03_Detalles Zoom A, B y C.dwg rev. 1

REEMPLAZA A: Lamina Nº 34 esc. 1/200

| REVISIONES | | | |
|------------|-------------|-------|----------|
| Rev. | Descripción | Fecha | Aprobado |
| | | | |
| | | | |
| | | | |
| | | | |