




REF. NORMA UNIT. ISO A1 (504 x 841 mm)

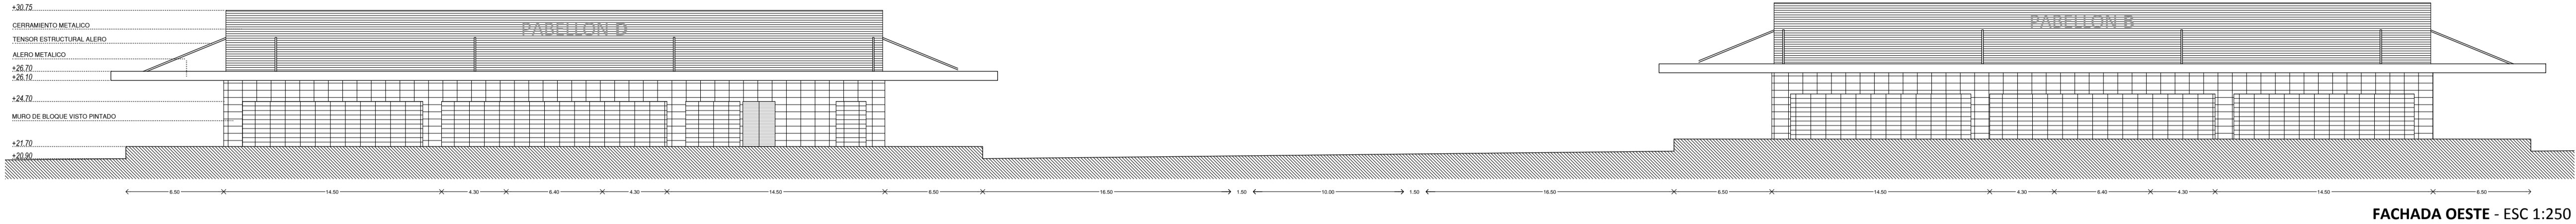


FACHADA OESTE - ESC 1:250

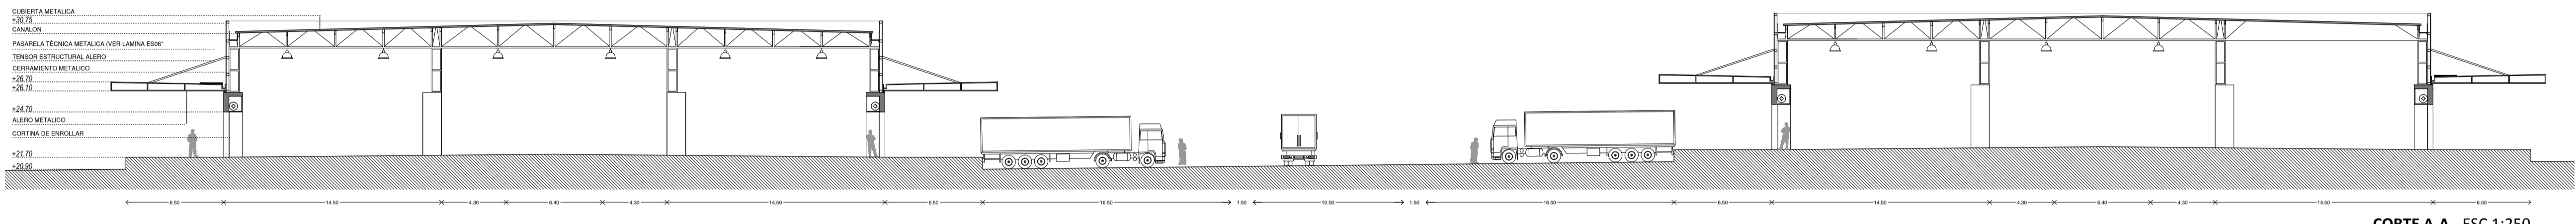

CORTE A-A - ESC 1:250

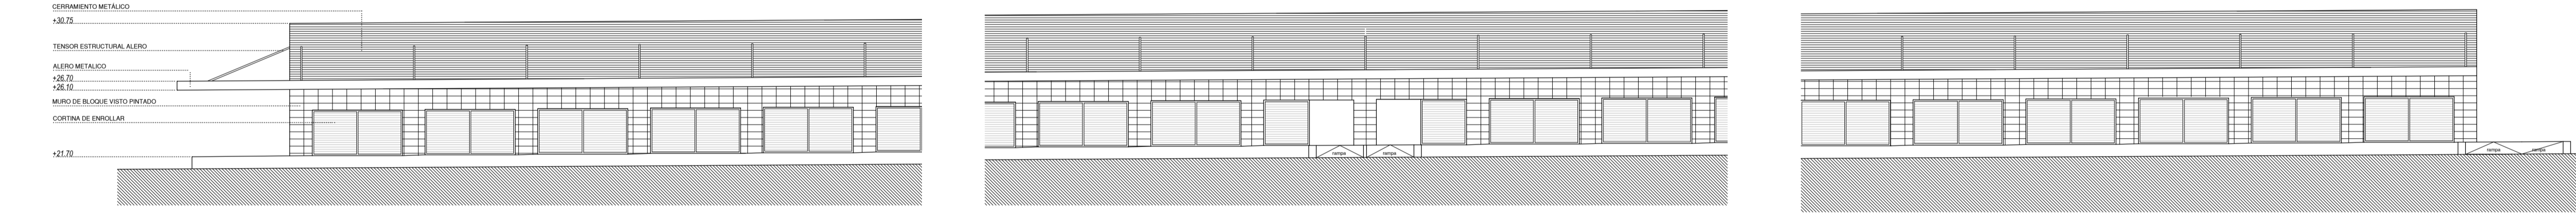


FACHADA SUR - ESC 1:250

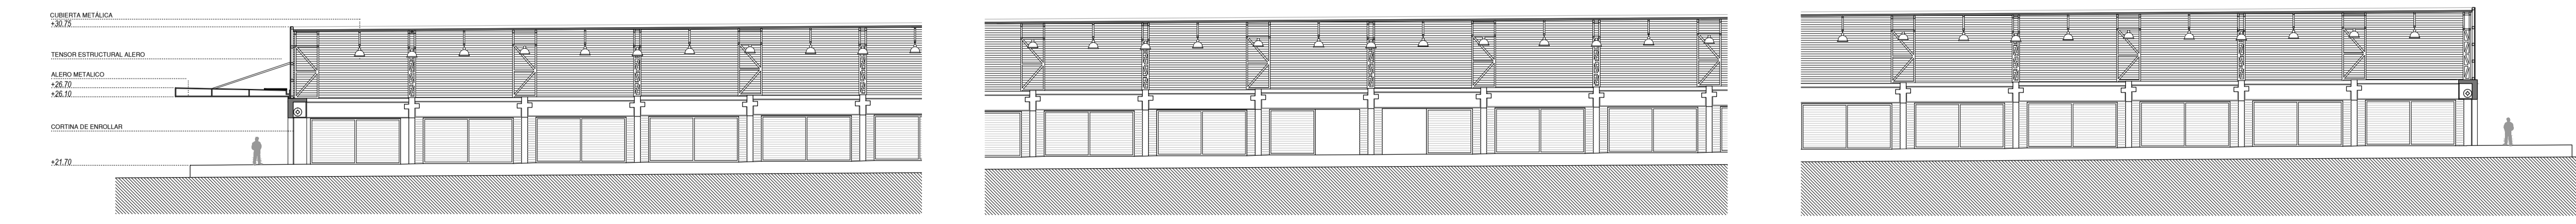

CORTE B-B - ESC 1:250

UAM
UNIDAD ALIMENTARIA
de MONTEVIDEO

N

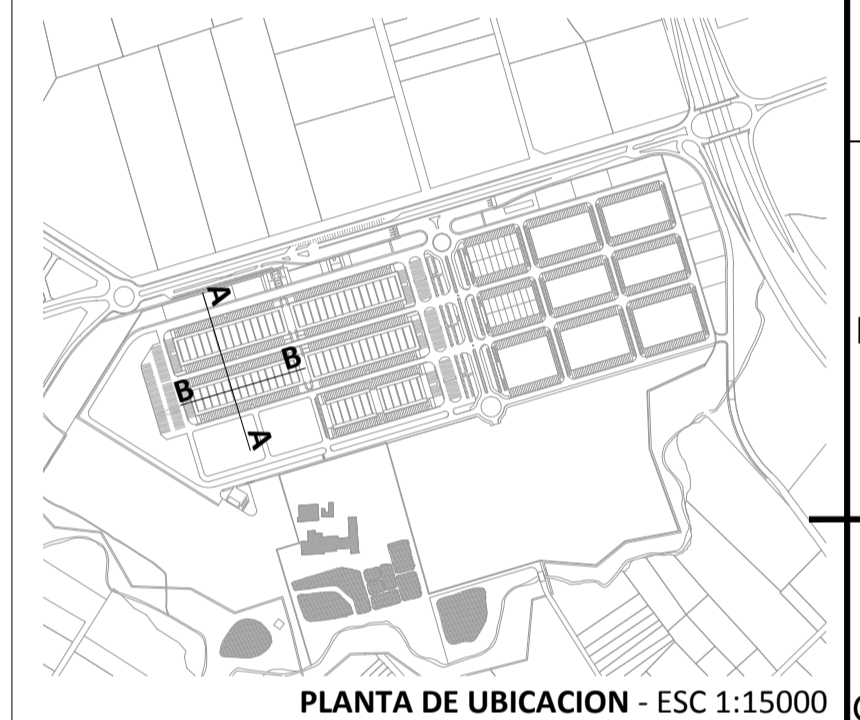

PLANTA DE UBICACION - ESC 1:15000

INGNOVA
INGENIERIA

Parque
Agroalimentario

ETAPA ANTEPROYECTO

NOTA:
Este anteproyecto adapta el realizado por la Intendencia de Montevideo en Julio de 2010 con las recomendaciones del Plan Maestro realizado por el Consorcio Deloitte-Mercasa-Mercabarna de Marzo de 2015, para la colización y contratación del proyecto y obra por parte de la UAM.

| | | | |
|--------------------|--------------------------------|------|---------------|
| PLANO | CORTES Y FACHADAS MMFH | | A |
| NOMBRE DEL ARCHIVO | MMFH_A04_Cortes y Fachadas.dwg | rev. | 04 |
| REEMPLAZA A | Lamina N° 35 | esc. | MMFH |
| | | | 1 |
| | | | 1/1000 |

| REVISIONES | | | |
|------------|-------------|-------|----------|
| Rev. | Descripción | Fecha | Aprobado |
| | | | |
| | | | |
| | | | |
| | | | |