Ref. NORMA UNIT-ISO A1 (594 x 841 mm)

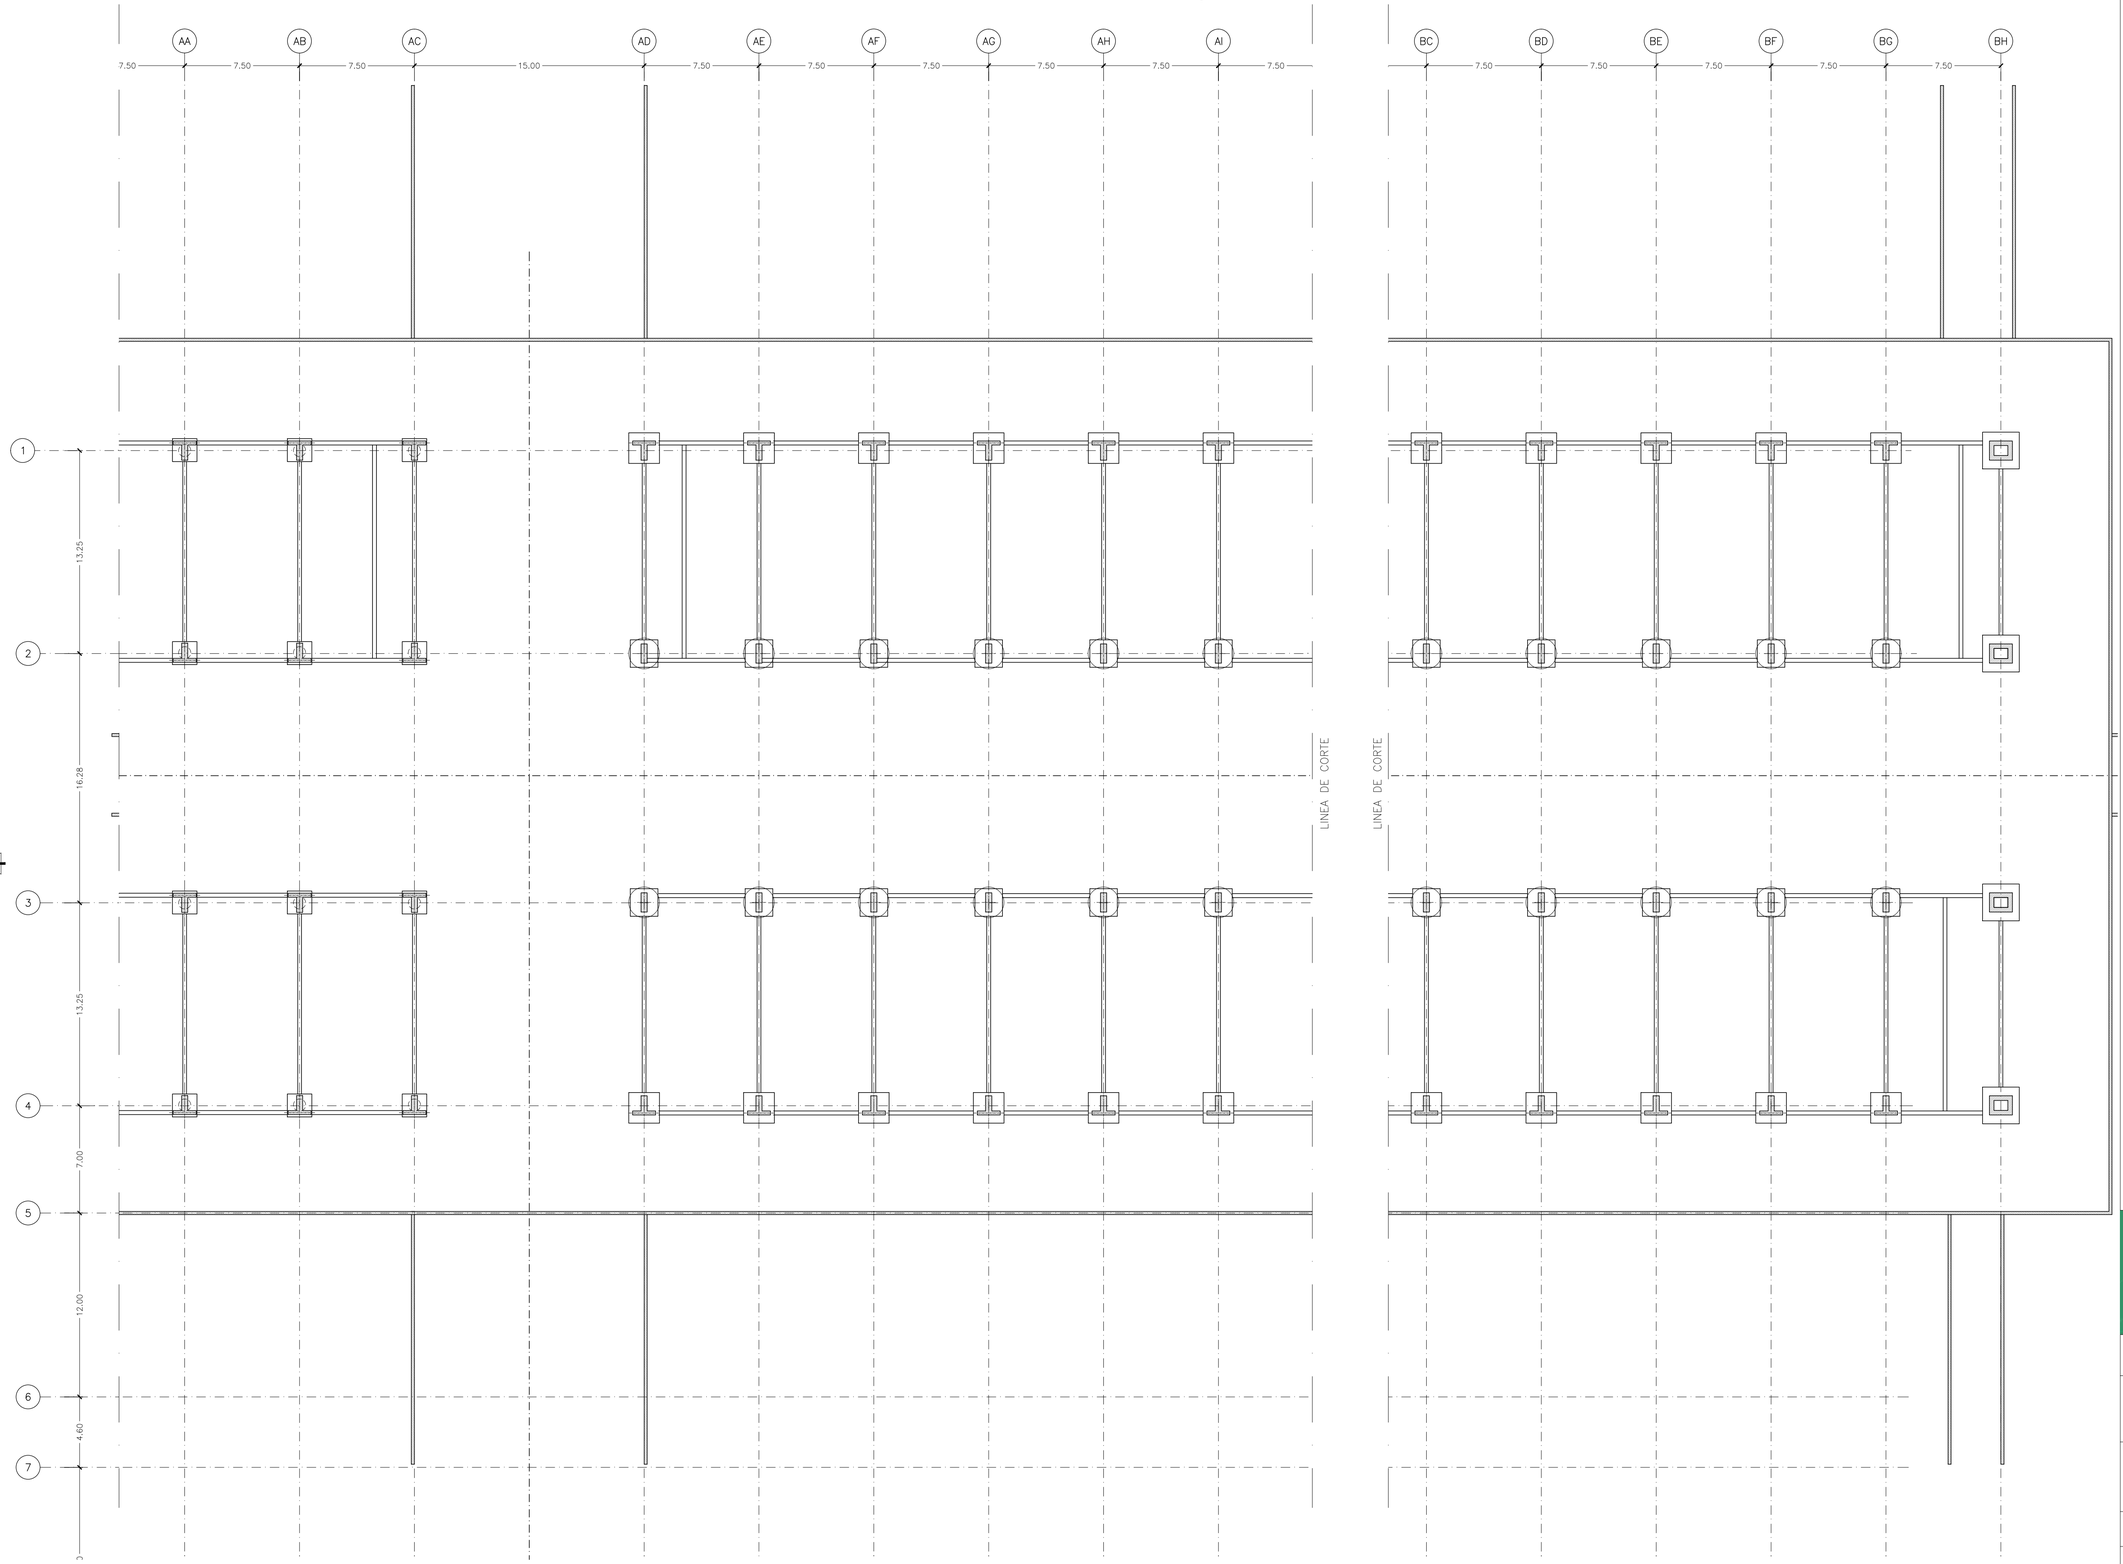

PLANTA ESQUEMATICA NIVEL 000 (VARIANTE FUNDACION DIRECTA) - ESC 1:200

NACE SIGUE MUERE

REPRESENTACION DE PILARES
PANTALLAS Y MUROS

UAM
UNIDAD ALIMENTARIA
de MONTEVIDEO

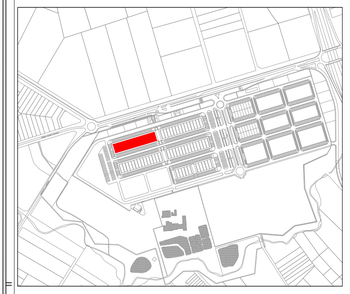

PLANTA DE UBICACION - ESC 1:15000

NOTA:

SE DEBERÁ AJUSTAR UBICACIÓN Y DIMENSIONADO DE BASE Y RIOSTRAS DE ACUERDO AL PROYECTO EJECUTIVO ELABORADO POR EL OFERENTE

INGNOVA INGENIERÍA

Parque Agroalimentario

ETAPA

ANTEPROYECTO

NOTA:

Este anteproyecto adapta el realizado por la Intendencia de Montevideo en Julio de 2010 con las recomendaciones del Plan Maestro realizado por el Consorcio Deloitte-Mercasa-Mercabarna de Marzo de 2015, para la cotización y contratación del proyecto y obra por parte de la UAM.

PLANO		
PLANTA ESQUEMÁTICA NIVEL 000 (VARIANTE FUNDACIÓN DIRECTA)		ES 03 MMFH
NOMBRE DEL ARCHIVO: MMFH_ES01-05_Estructura.dwg		rev. 1
REEMPLAZA A	Lamina N° 38	esc. 1/200

REVISIONES

Rev.	Descripción	Fecha	Aprobado