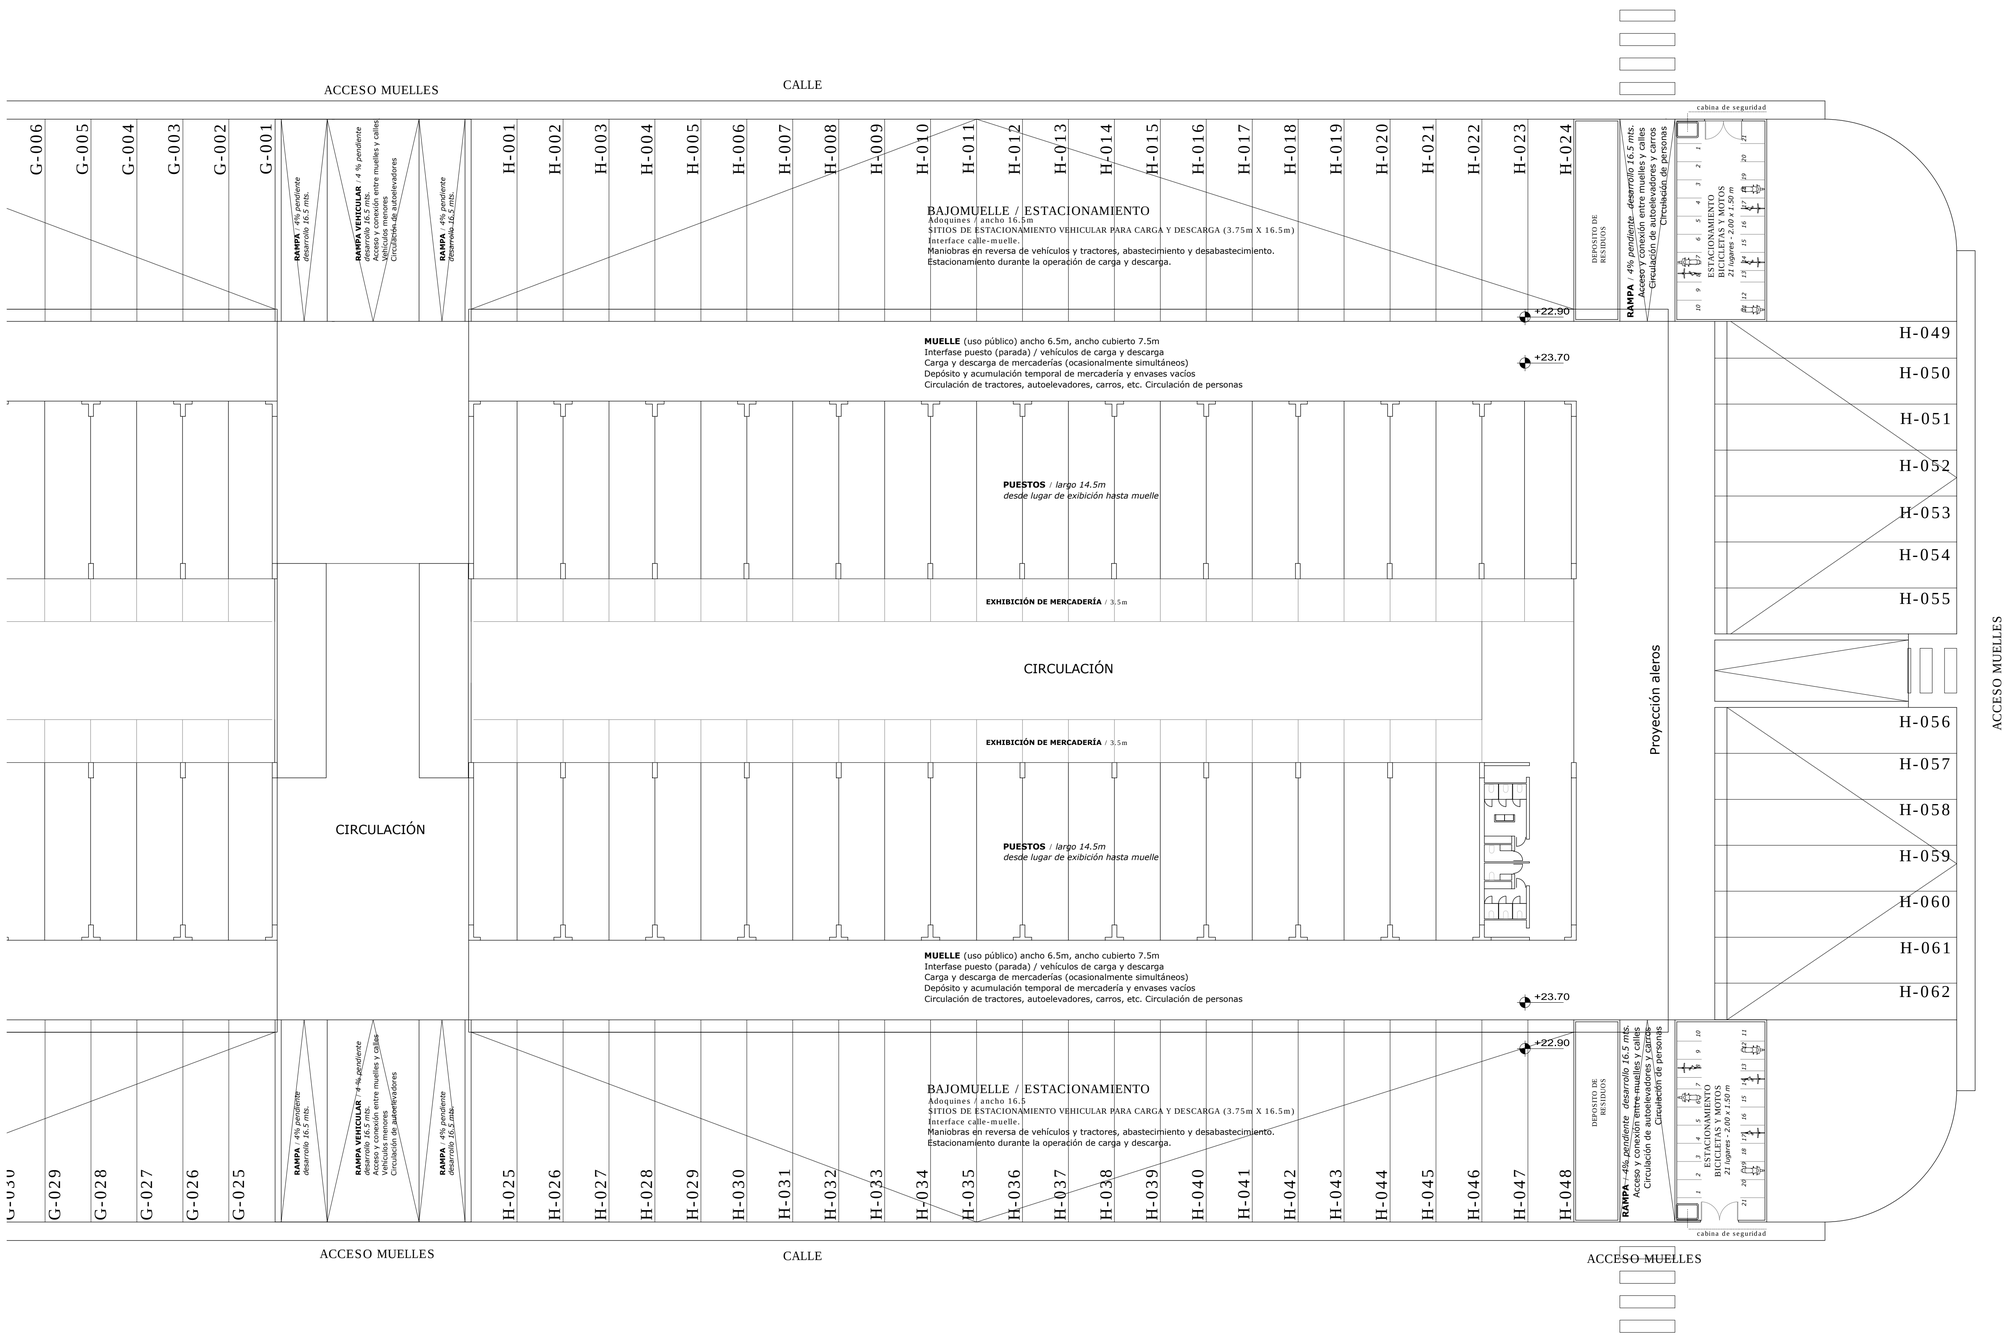

PLANTA BAJA PP (Sector Este) - ESC 1:250

UAM
UNIDAD ALIMENTARIA de MONTEVIDEO

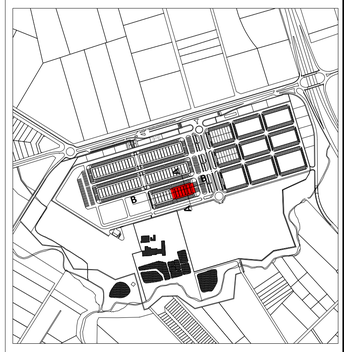

PLANTA DE UBICACION
ESC 1:15000

INGNOVA INGENIERÍA

Parque Agroalimentario

ETAPA
ANTEPROYECTO

NOTA:
Este anteproyecto adapta el realizado por la Intendencia de Montevideo en Julio de 2010 con las recomendaciones del Plan Maestro realizado por el Consorcio Deloitte-Mercasa-Mercabarna de Marzo de 2015, para la cotización y contratación del proyecto y obra por parte de la UAM.

PLANO
PLANTA PABELLÓN POLIVALENTE (SECTOR ESTE)

A 02 PP

NOMBRE DEL ARCHIVO
PP_A01-03_Planta, Fachadas y Cortes.dwg

rev. 1

REEMPLAZA A

Lamina Nº 47

esc. 1/250

REVISIONES

Rev.	Descripción	Fecha	Aprobado