Ref. NORMA UNIT-ISO A1 (594 x 841 mm)

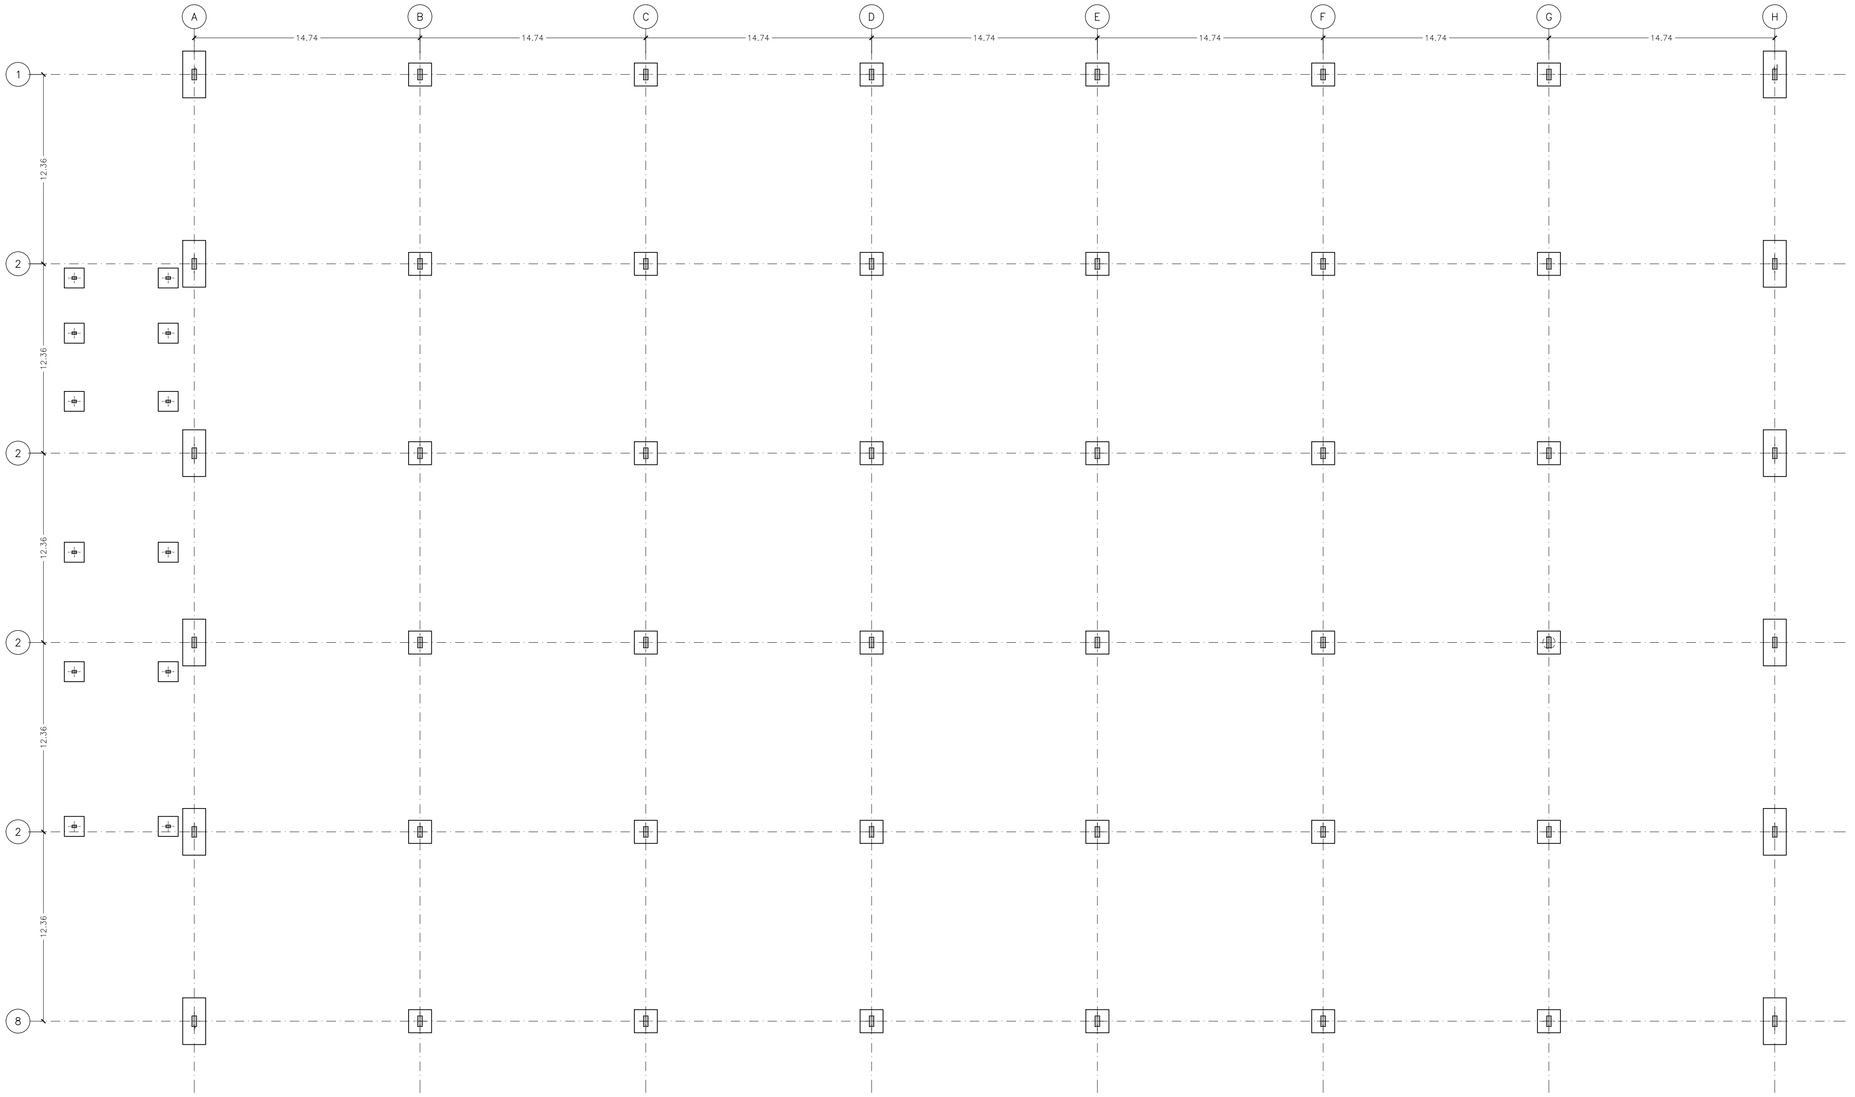

PLANTA ESQUEMÁTICA FUNDACIONES (VARIANTE FUNDACIÓN DIRECTA) - ESC 1:200

NACE SIGUE MUERE

REPRESENTACION DE PILARES
PANTALLAS Y MUROS

UAM
UNIDAD ALIMENTARIA
de MONTEVIDEO

N

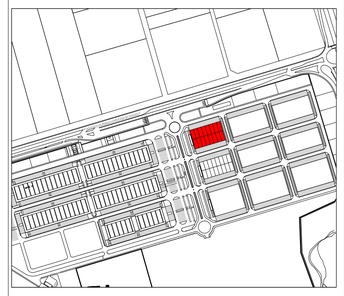

PLANTA DE UBICACION - ESC 1:10000

NOTA:

SE DEBERÁ AJUSTAR UBICACIÓN Y DIMENSIONADO DE BASE Y RIOSTRAS DE ACUERDO AL PROYECTO EJECUTIVO ELABORADO POR EL OFERENTE

INGNOVA INGENIERÍA

Parque Agroalimentario

ETAPA

ANTEPROYECTO

NOTA:

Este anteproyecto adapta el realizado por la Intendencia de Montevideo en Julio de 2010 con las recomendaciones del Plan Maestro realizado por el Consorcio Deloitte-Mercasa-Mercabarna de Marzo de 2015, para la cotización y contratación del proyecto y obra por parte de la UAM.

PLANO

PLANTA ESQUEMÁTICA FUNDACIÓN (DIRECTA) 02.01

ES 01 PL02.01

NOMBRE DEL ARCHIVO

PL_ES01-12_Estructura.dwg

rev. 1

REEMPLAZA A

Lamina N° 62

esc. 1/200

REVISIONES

Rev.	Descripción	Fecha	Aprobado