Ref. NORMA UNIT-ISO A1 (594 x 841 mm)

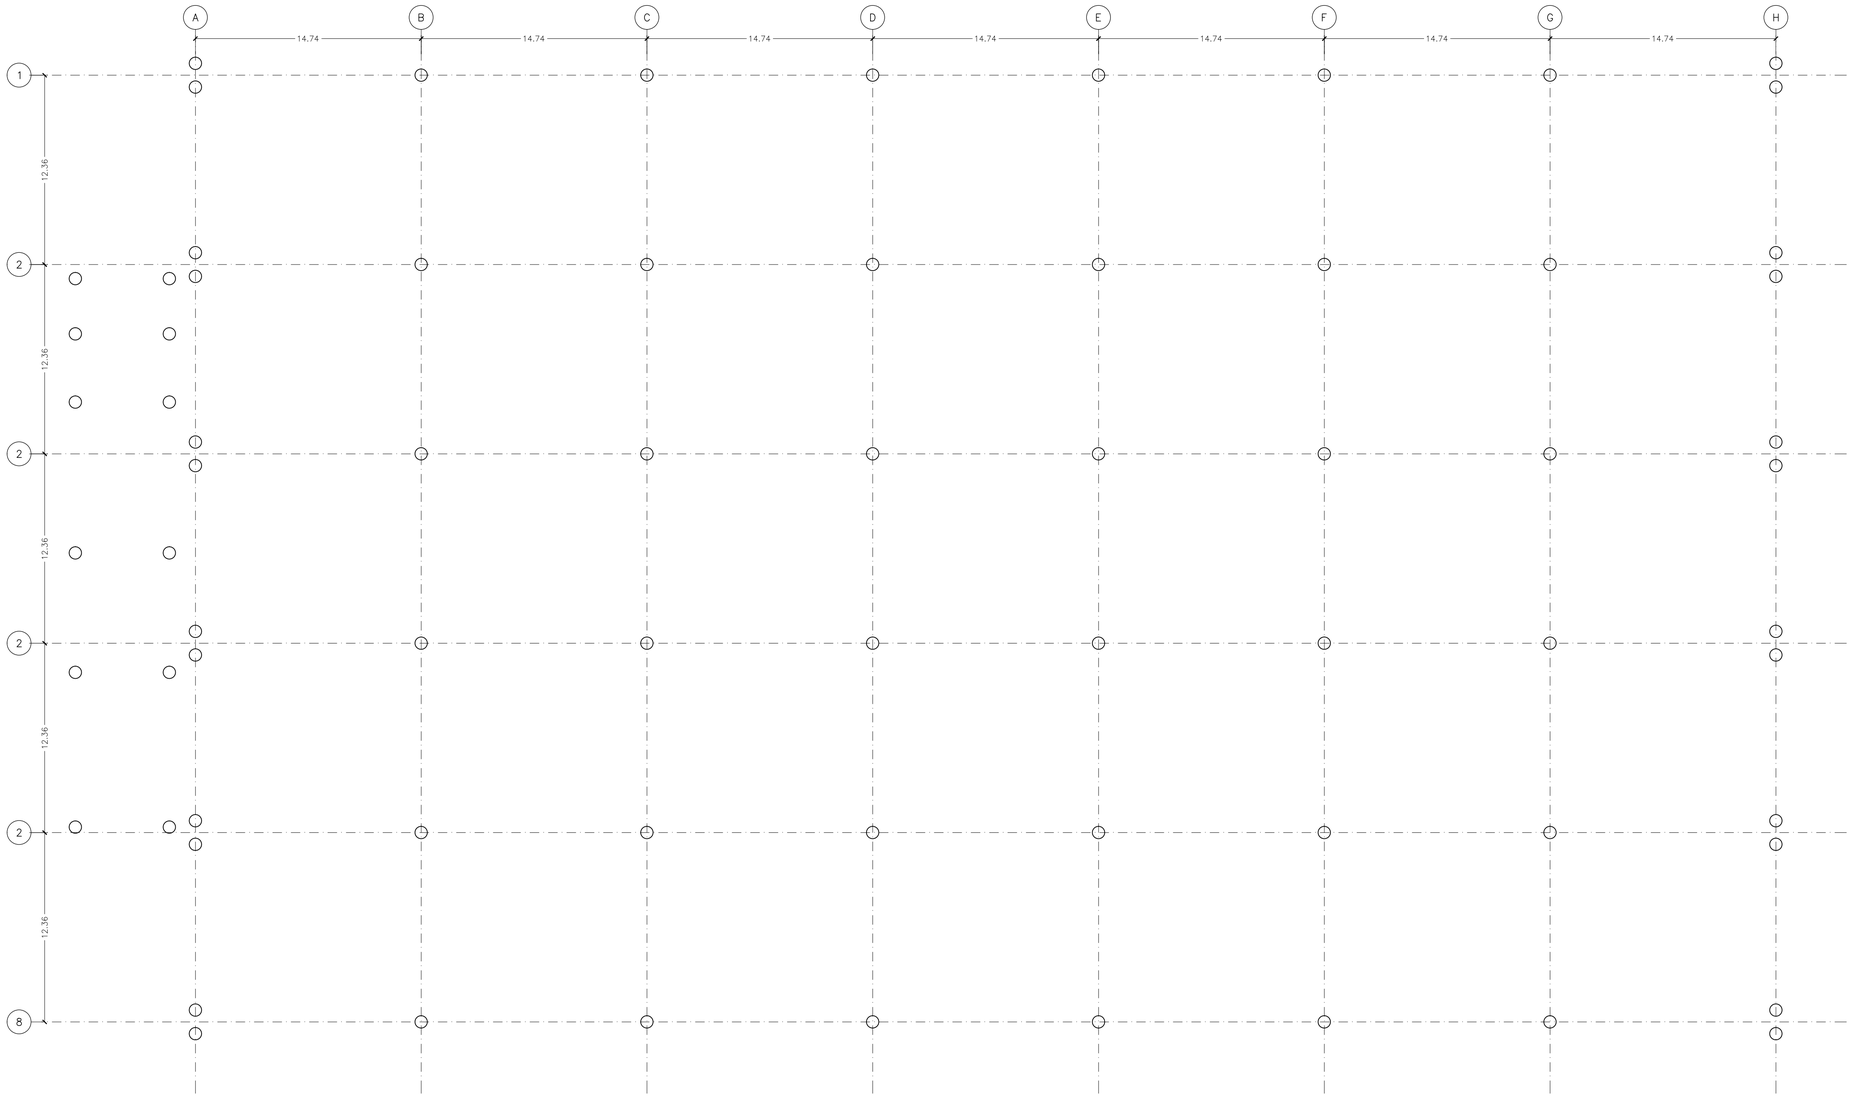


**PLANTA ESQUEMÁTICA FUNDACIONES (VARIANTE PILOTES)** - ESC 1:200

NACE SIGUE MUERE

REPRESENTACION DE PILARES
PANTALLAS Y MUROS

UAM
UNIDAD ALIMENTARIA
de MONTEVIDEO

N

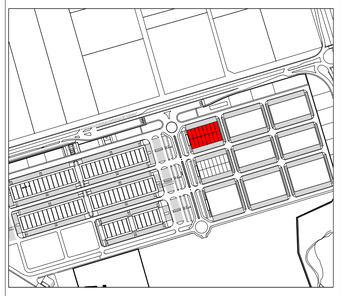

**PLANTA DE UBICACION** - ESC 1:10000

**NOTA:**

**SE DEBERÁ AJUSTAR UBICACIÓN Y DIMENSIONADO DE BASE Y RIOSTRAS DE ACUERDO AL PROYECTO EJECUTIVO ELABORADO POR EL OFERENTE**

INGNOVA
INGENIERÍA

Parque
Agroalimentario

ETAPA

ANTEPROYECTO

NOTA:

*Este anteproyecto adapta el realizado por la Intendencia de Montevideo en Julio de 2010 con las recomendaciones del Plan Maestro realizado por el Consorcio Deloitte-Mercasa-Mercabarna de Marzo de 2015, para la cotización y contratación del proyecto y obra por parte de la UAM.*

| PLANO | | |
|---|---|---|
| PLANTA ESQUEMÁTICA FUNDACIÓN (PILOTES) 02.01 | ES 02 PL02.01 | |
| NOMBRE DEL ARCHIVO | | rev. |
| PL_ES01-12_Estructura.dwg | | 1 |
| REEMPLAZA A | Lamina N° | esc. |
| | 63 | 1/200 |

REVISIONES

| Rev. | Descripción | Fecha | Aprobado |
|---|---|---|---|
| | | | |
| | | | |
| | | | |
| | | | |
| | | | |
| | | | |
| | | | |