Ref. NORMA UNIT-ISO A1 (594 x 841 mm)

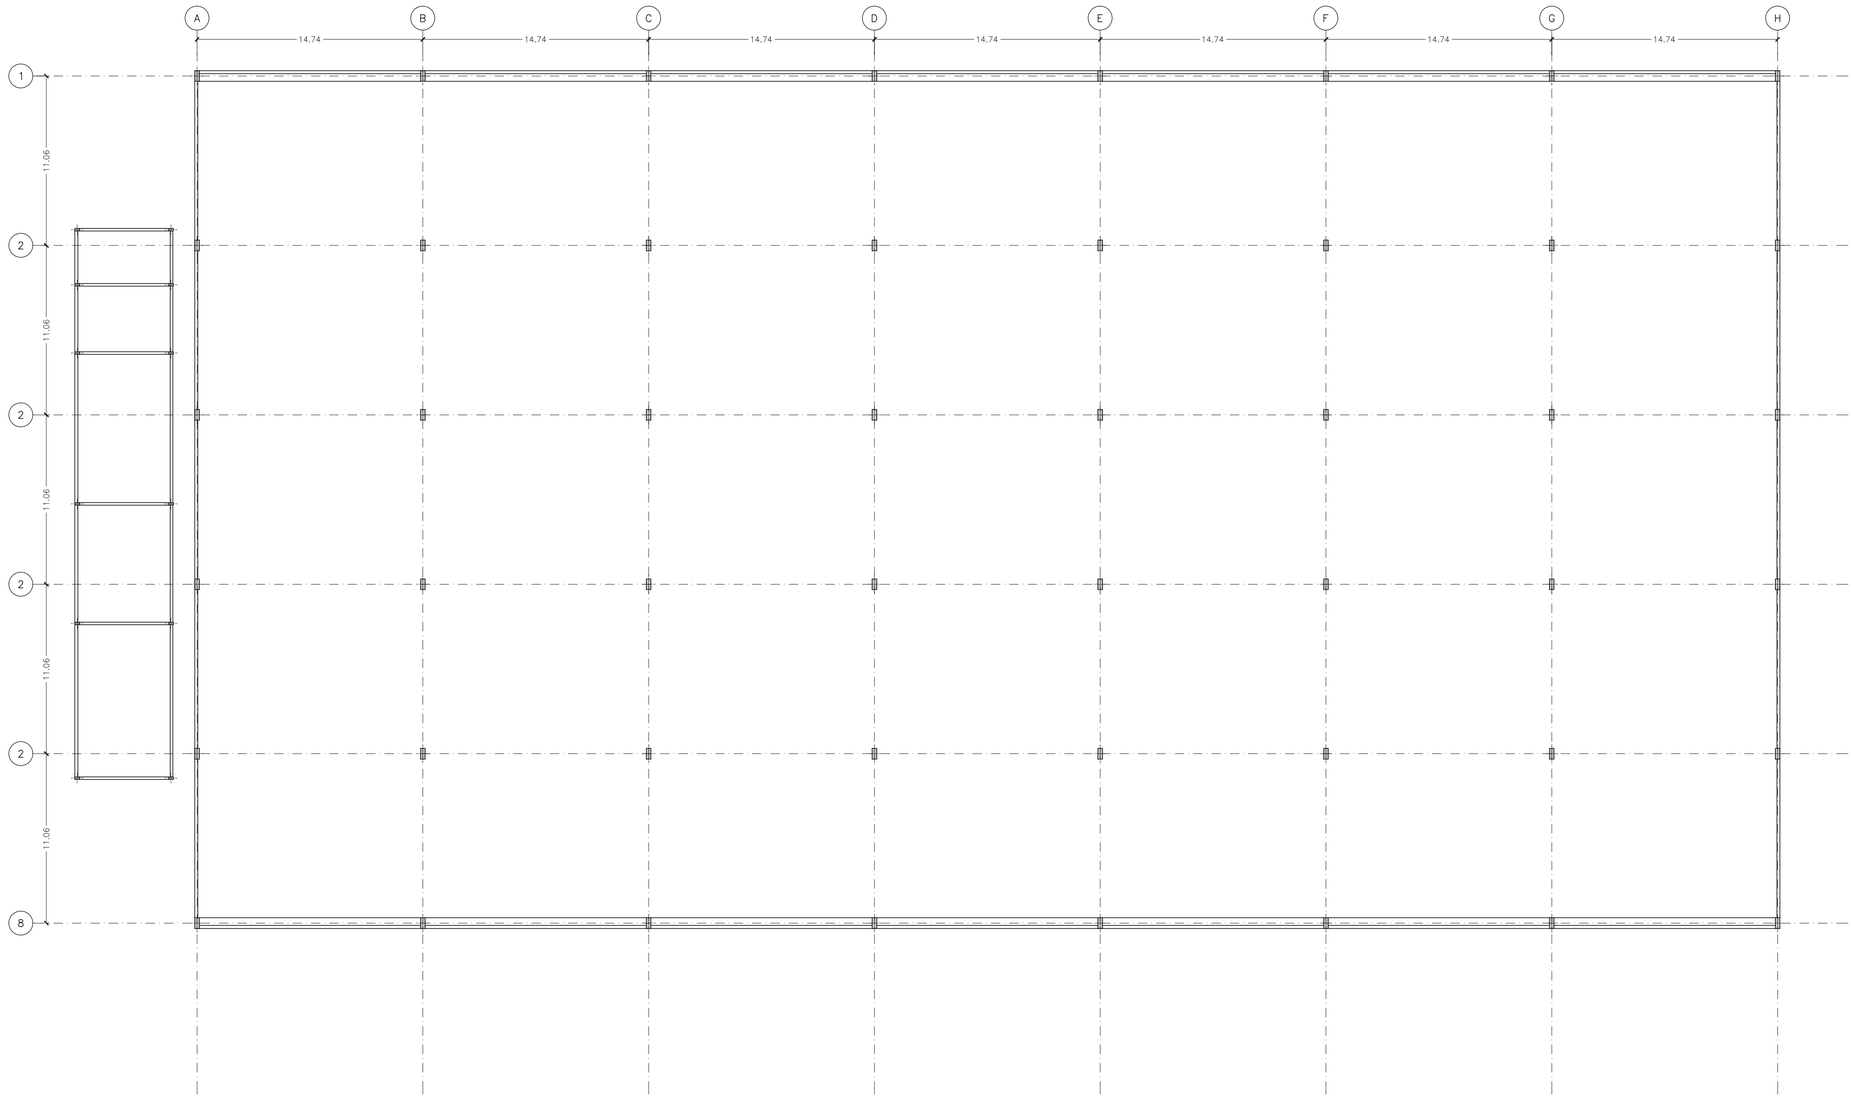

PLANTA ESQUEMÁTICA NIVEL 100 - ESC 1:200

NACE SIGUE MUERE

REPRESENTACION DE PILARES
PANTALLAS Y MUROS

UAM
UNIDAD ALIMENTARIA
de MONTEVIDEO

N

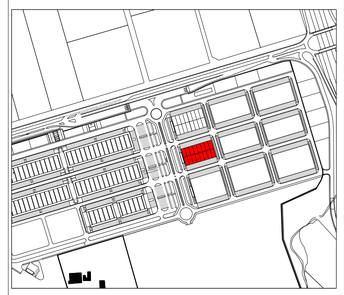

PLANTA DE UBICACION - ESC 1:10000

NOTA:

SE DEBERÁ AJUSTAR UBICACIÓN Y DIMENSIONADO DE BASE Y RIOSTRAS DE ACUERDO AL PROYECTO EJECUTIVO ELABORADO POR EL OFERENTE

INGNOVA
INGENIERÍA

Parque Agroalimentario

ETAPA
ANTEPROYECTO

NOTA:
Este anteproyecto adapta el realizado por la Intendencia de Montevideo en Julio de 2010 con las recomendaciones del Plan Maestro realizado por el Consorcio Deloitte-Mercasa-Mercabarna de Marzo de 2015, para la cotización y contratación del proyecto y obra por parte de la UAM.

PLANO		
PLANTA ESQUEMÁTICA NIVEL 100 02.02		ES 11 PL02.02
NOMBRE DEL ARCHIVO		rev.
PL_ES01-12_Estructura.dwg		1
REEMPLAZA A	Lamina N° 72	esc. 1/200

REVISIONES

Rev.	Descripción	Fecha	Aprobado