




Ref. Norma: UNITS-ISO-A1 (Escal. 1:800)

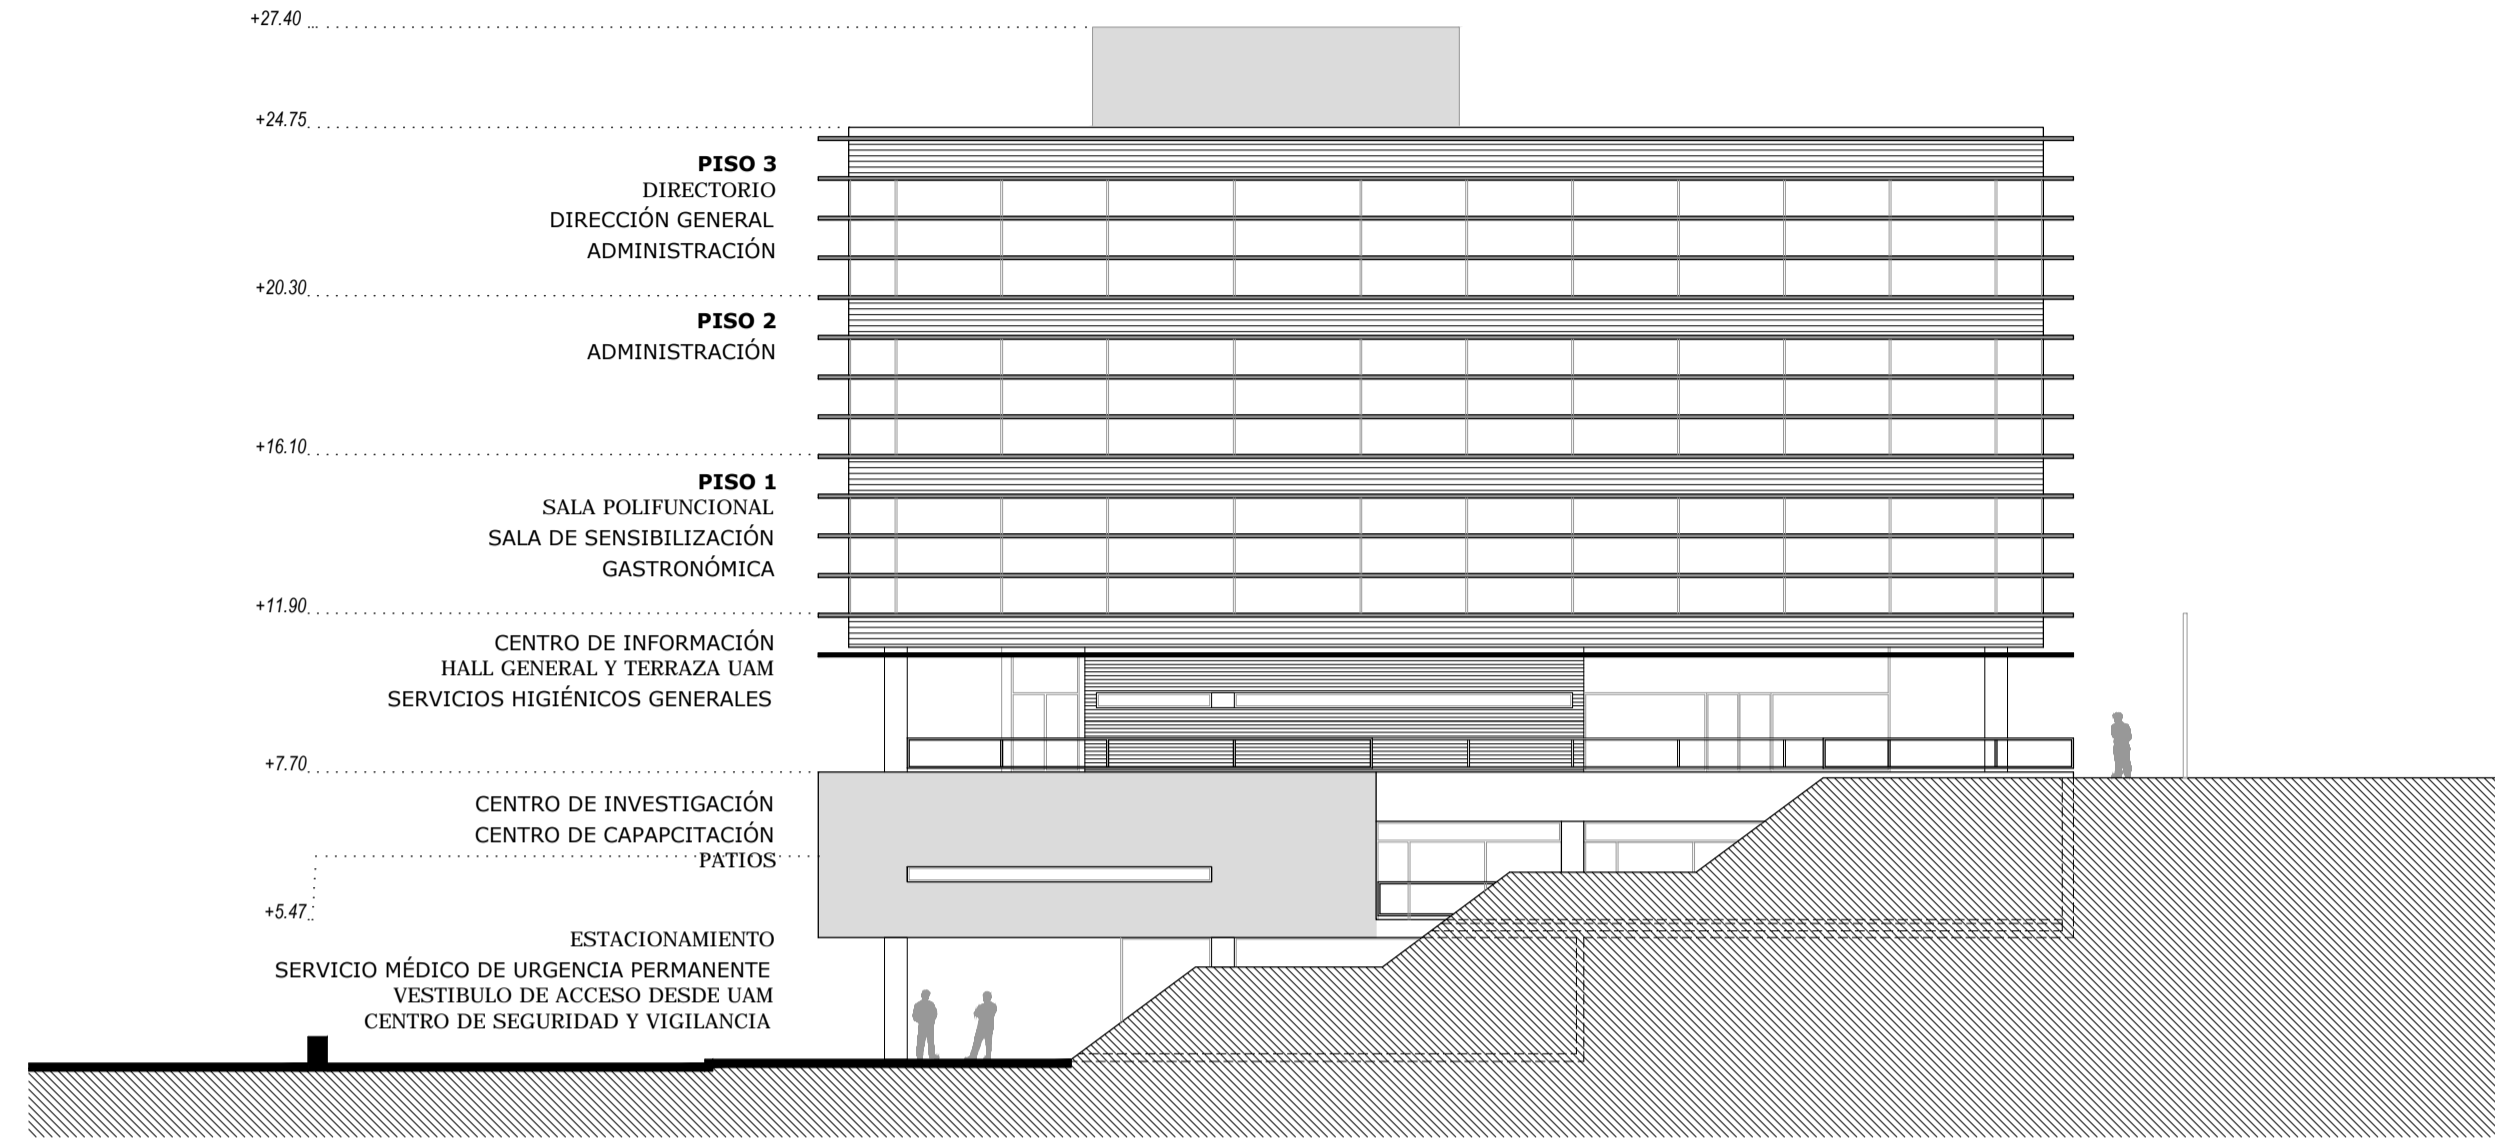


CORTE FACHADA A-A - ESC 1:200

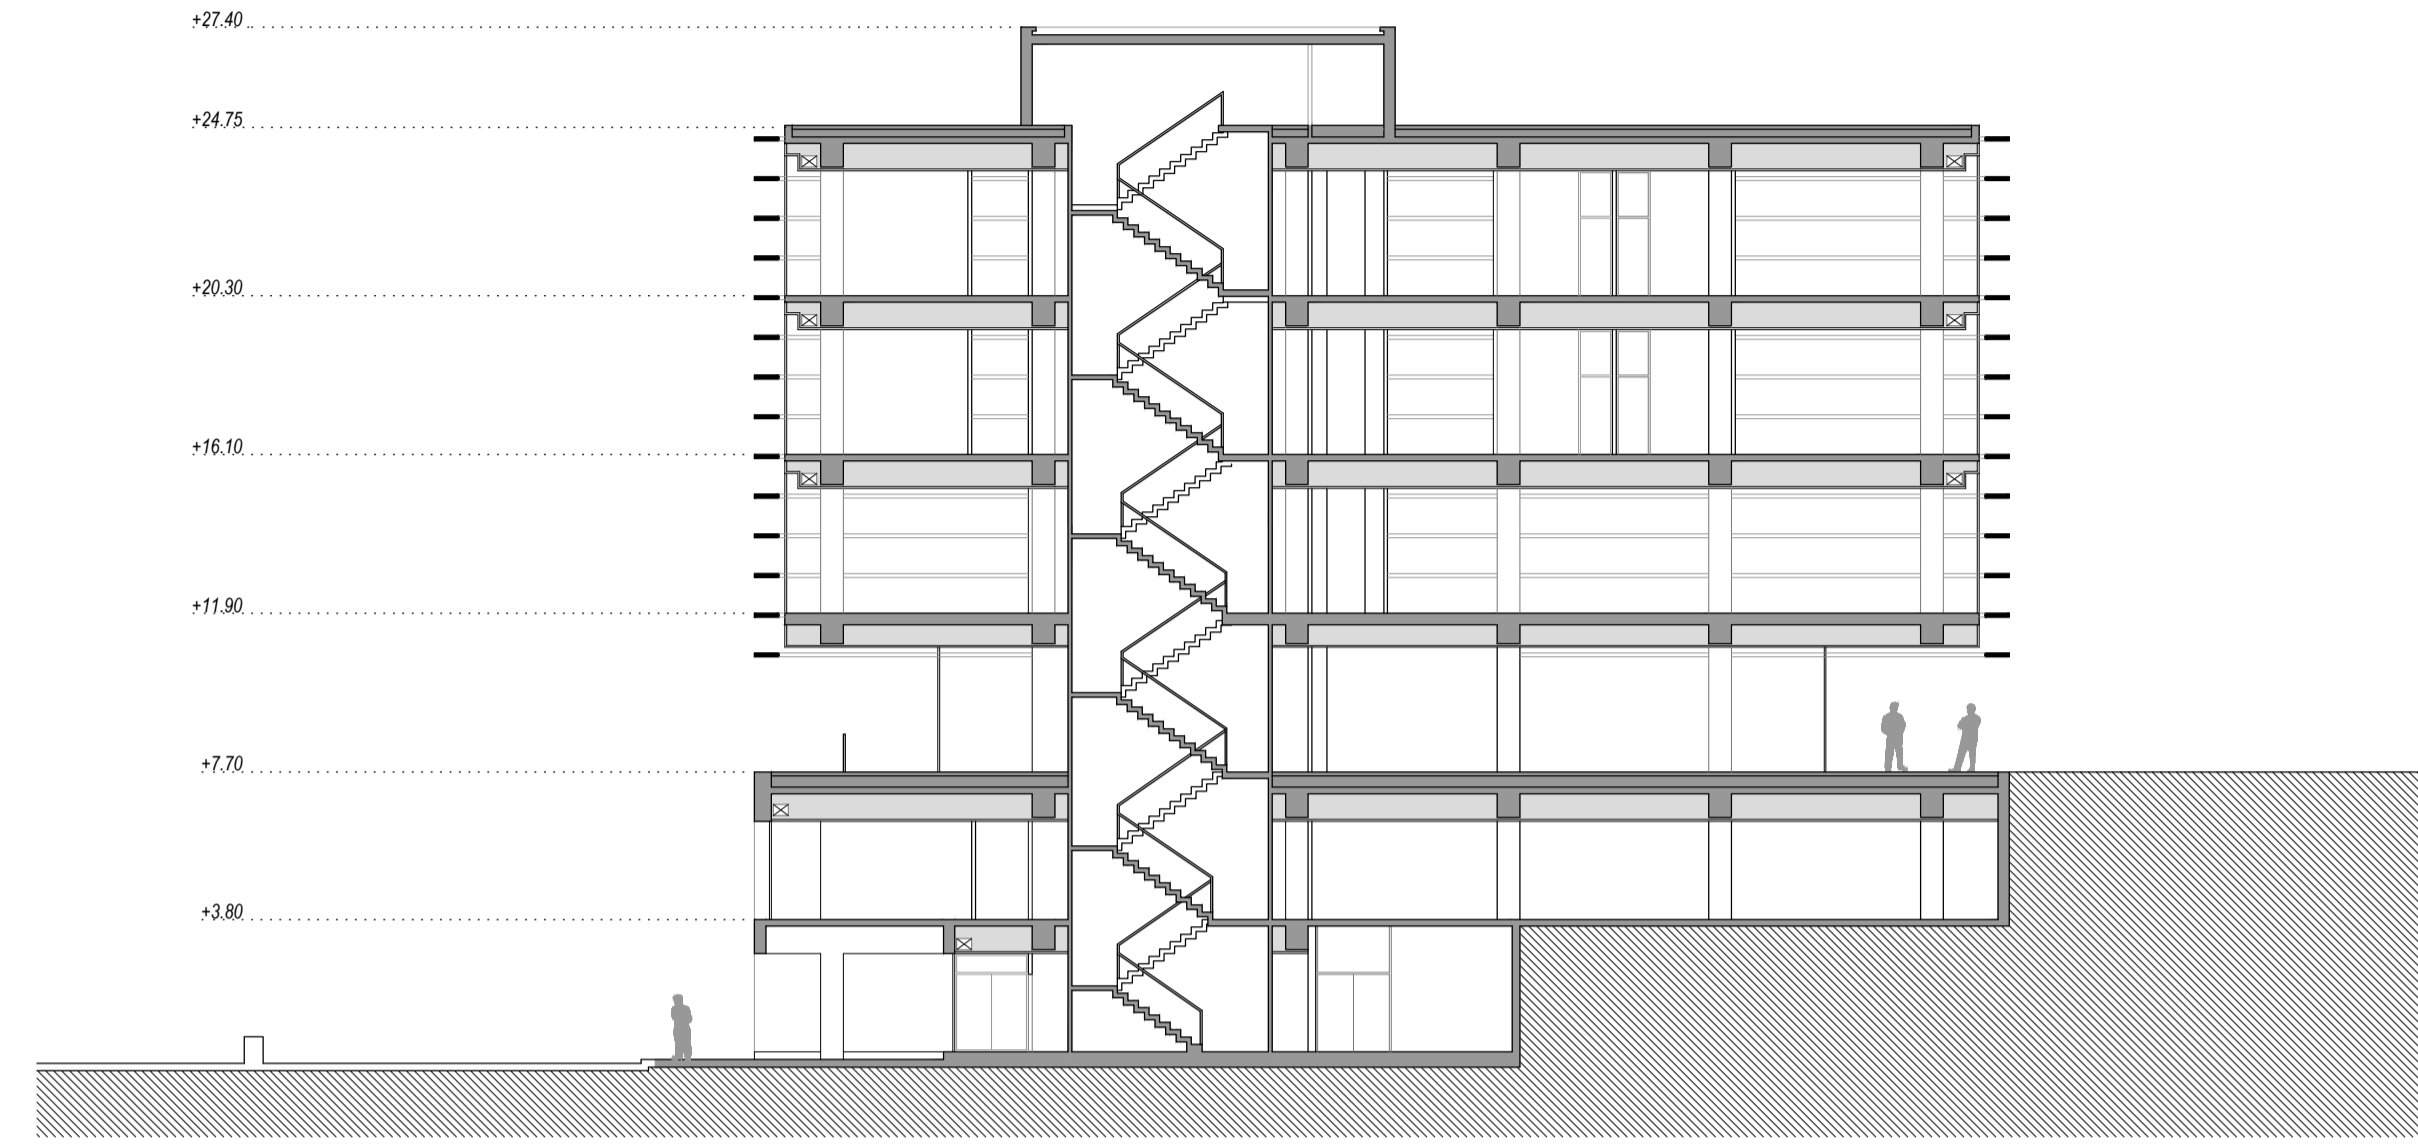

CORTE LONGITUDINAL H-H - ESC 1:200

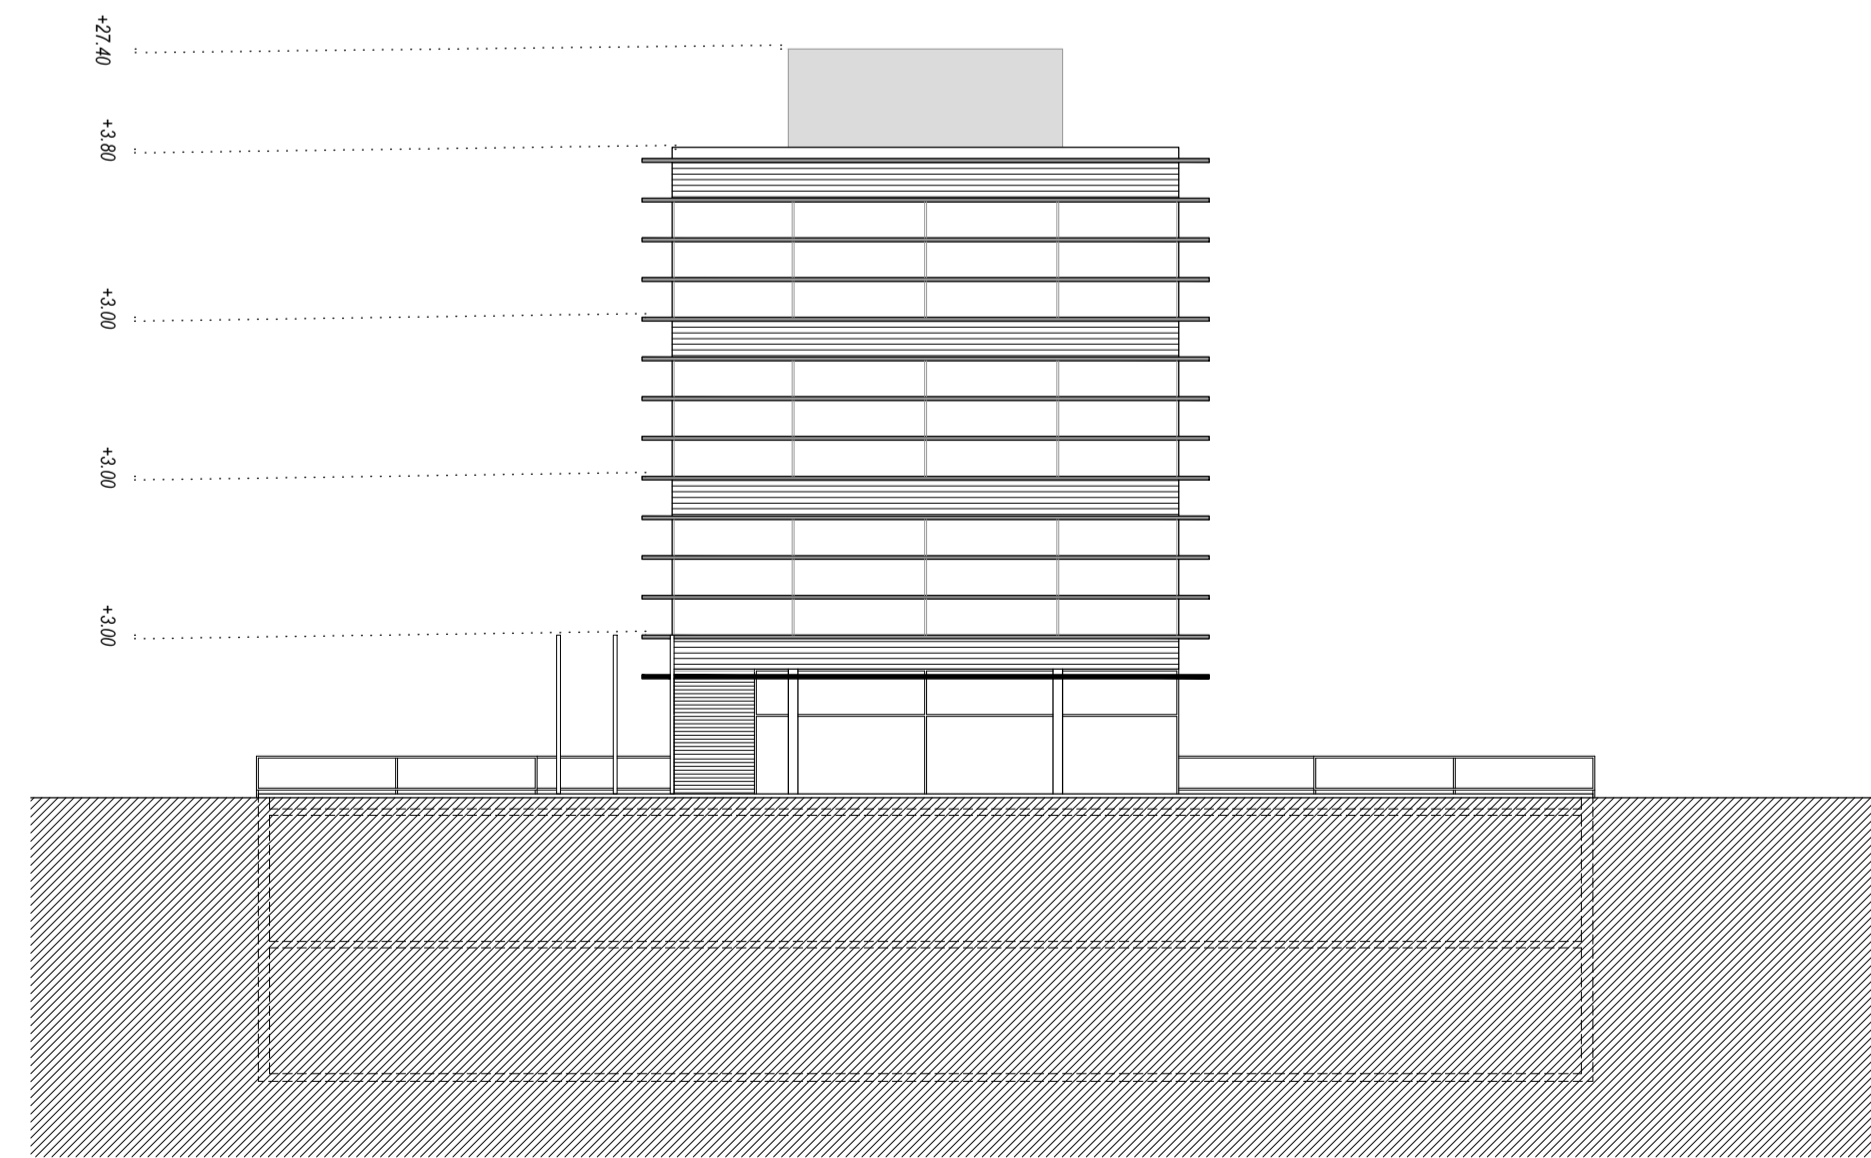

FACHADA NORTE - ESC 1:200

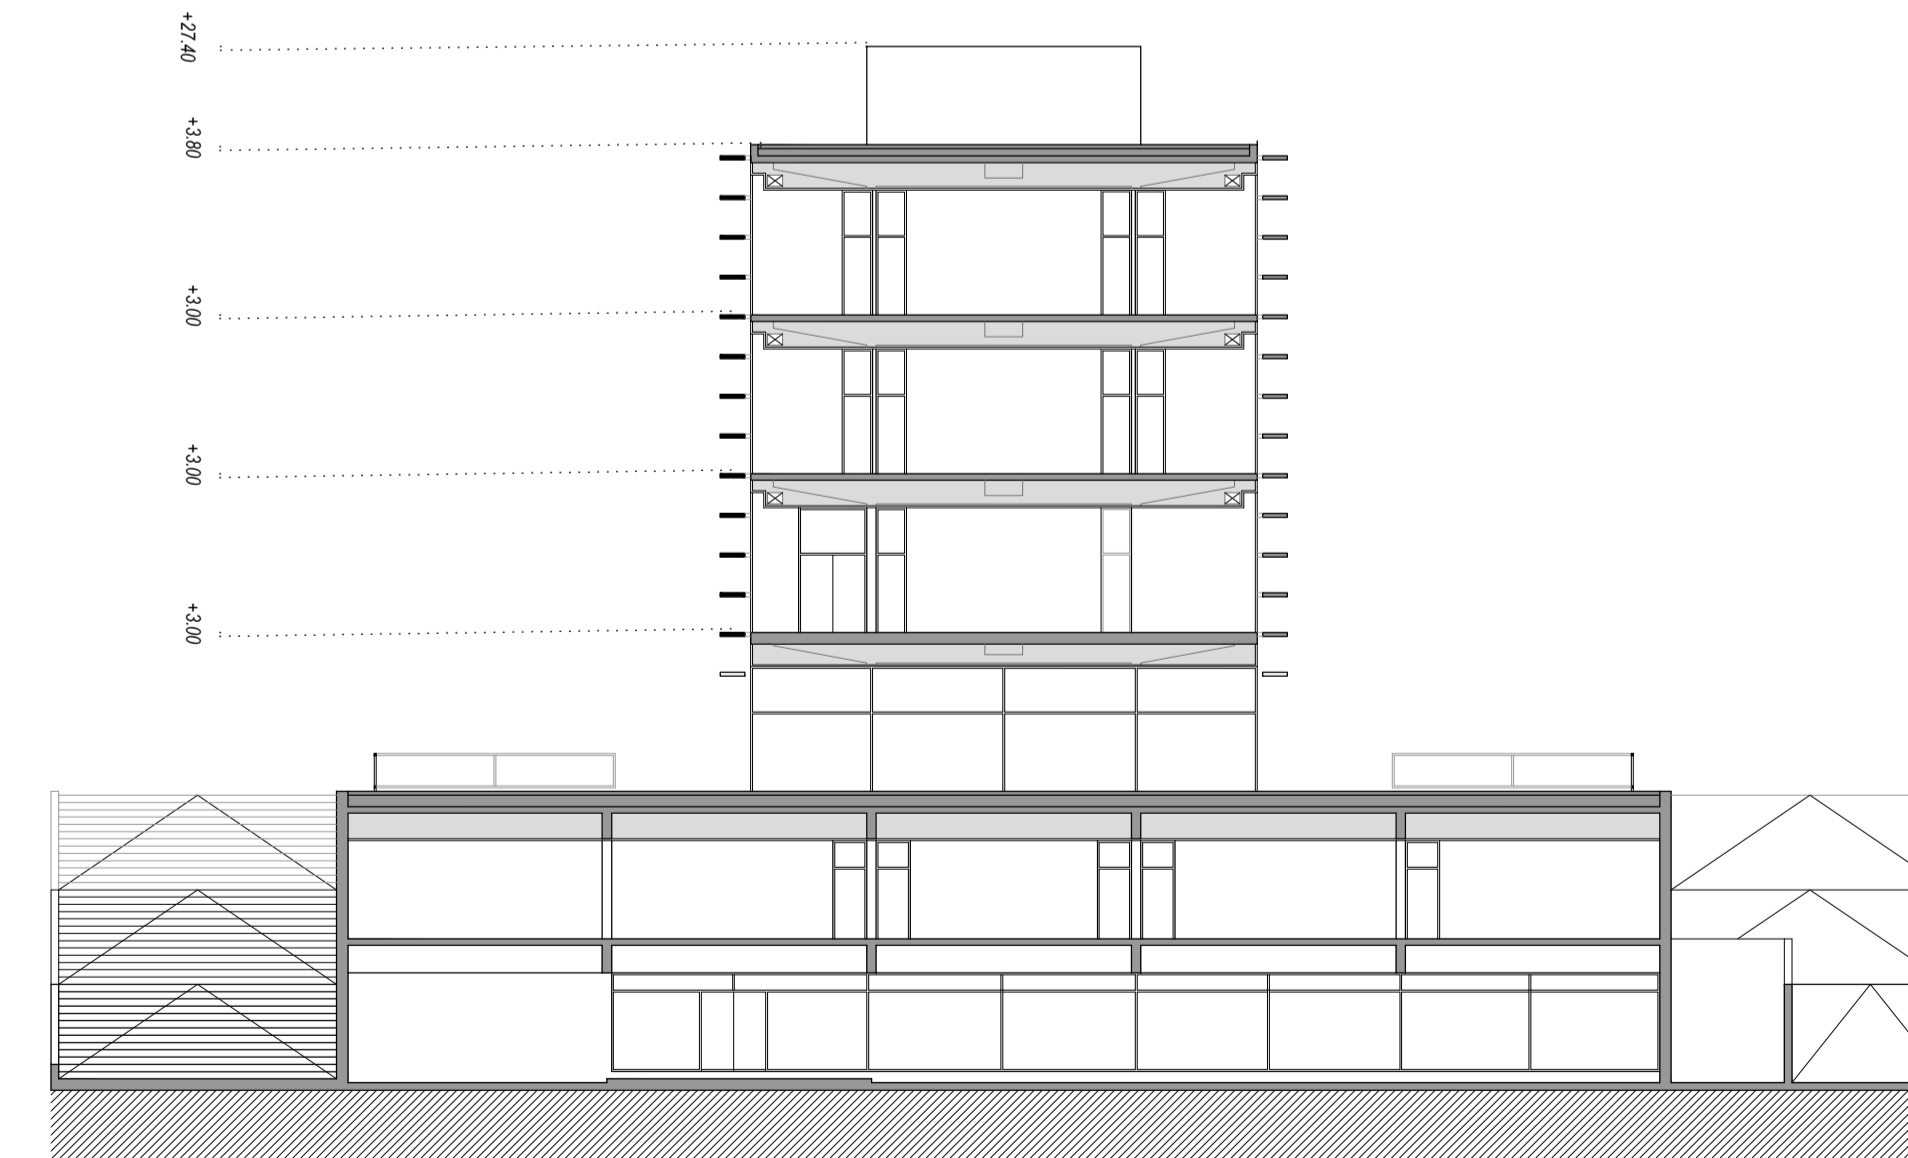

CORTE TRANSVERSAL I-I - ESC 1:200



# UAM

UNIDAD ALIMENTARIA  
de MONTEVIDEO





PLANTA DE UBICACION - ESC 1:10000



## INGNOVA

INGENIERÍA



**Parque  
Agroalimentario**

ETAPA **ANTEPROYECTO**

NOTA:  
*Este anteproyecto adapta el realizado por la Intendencia de Montevideo en Julio de 2010 con las recomendaciones del Plan Maestro realizado por el Consorcio Deloitte-Mercasa-Mercabarna de Marzo de 2015, para la cotización y contratación del proyecto y obra por parte de la UAM.*

<b>PLANO</b>		<b>A 03 CA</b>
<b>CENTRO ADMINISTRATIVO CORTES Y FACHADAS</b>		rev. <b>1</b>
NOMBRE DEL ARCHIVO CA_A01-03_Plantas, Fachadas y Cortes.dwg		esc. <b>VARIABLE</b>
REEMPLAZA A	Lamina N°	<b>82</b>

REVISIONES			
Rev.	Descripción	Fecha	Aprobado