



Ref. Norma: UNIT. ISO 41 (Esc. 1:80)

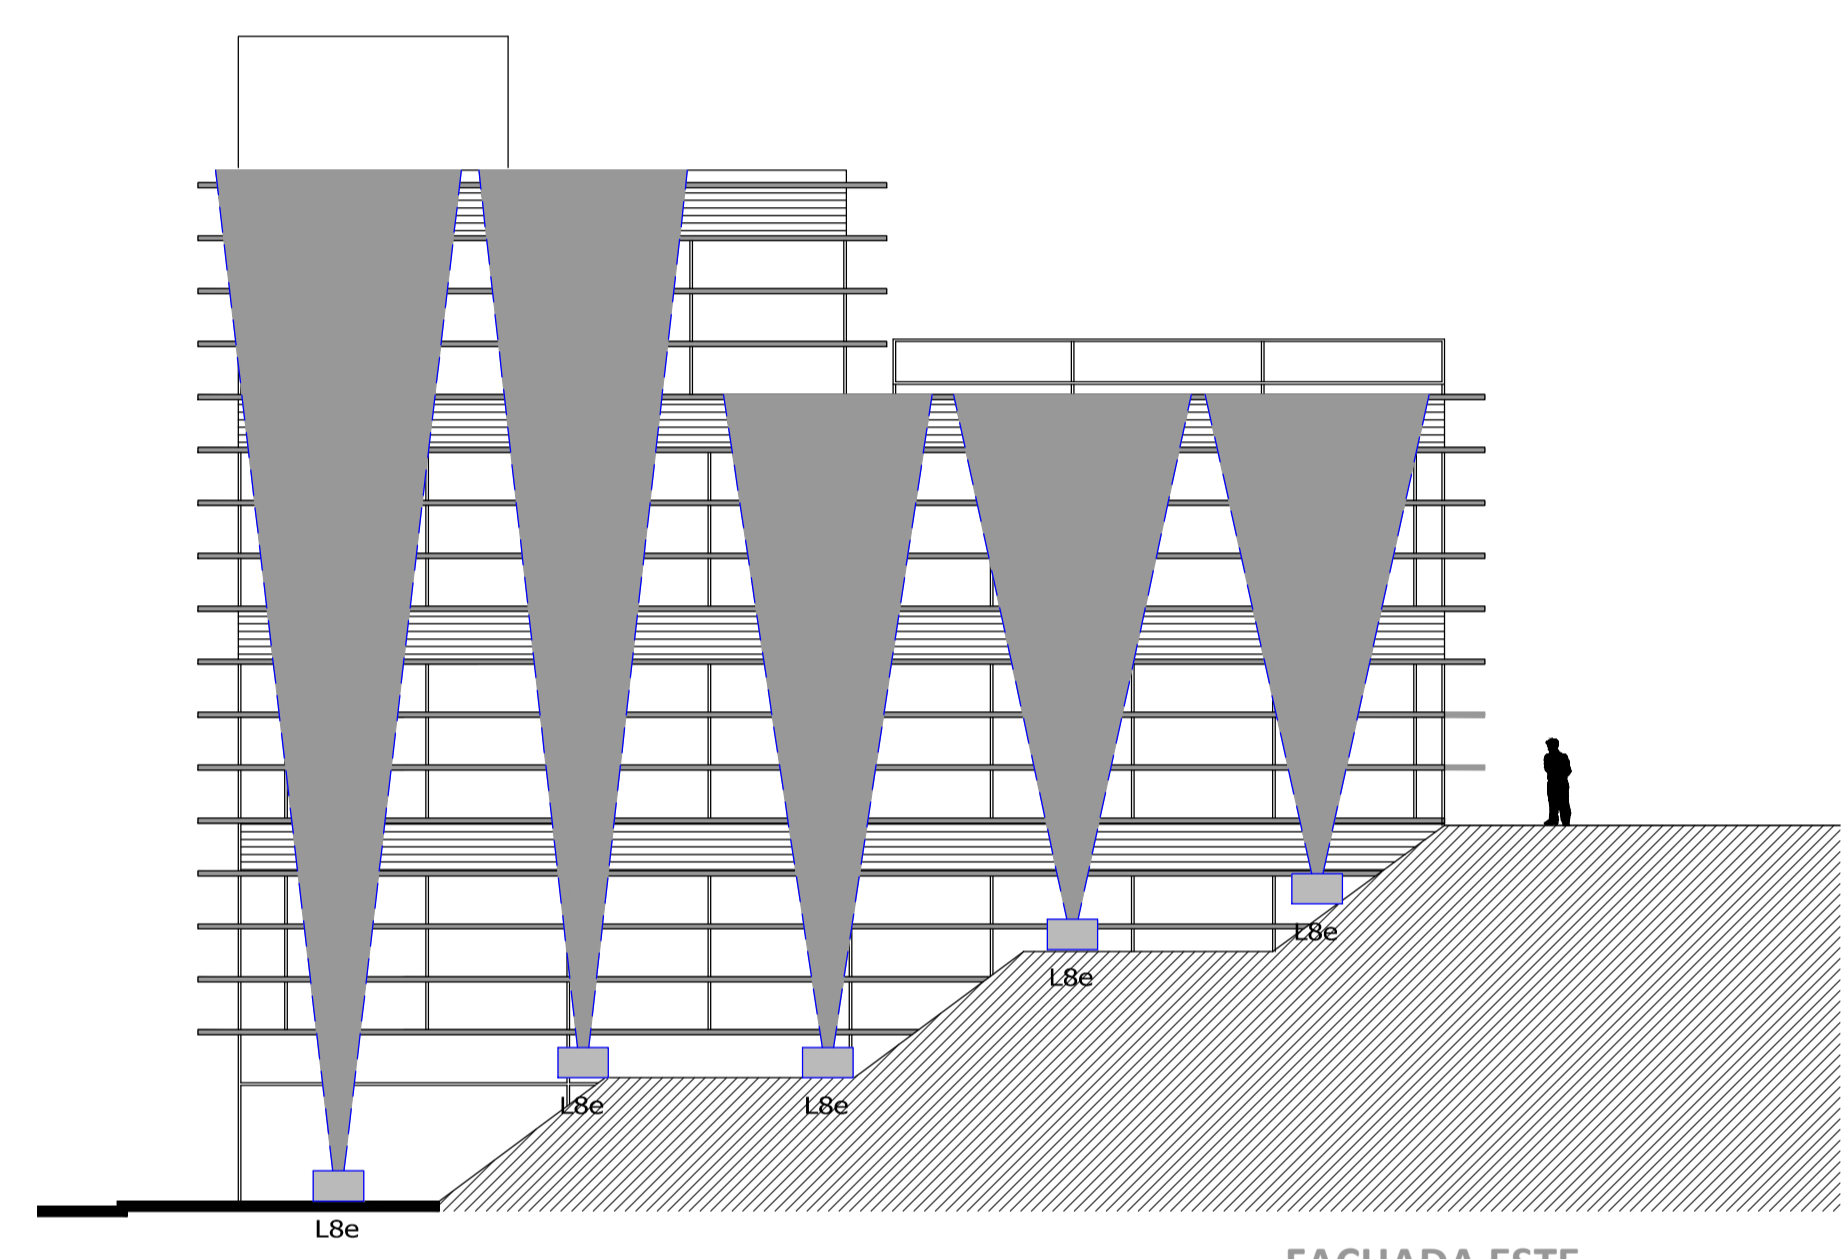

FACHADA ESTE
ILUMINACIÓN DE FACHADA

Iluminación de Fachada del CACC.
 Se iluminará con luminarios en casetos a nivel de piso.
 Tendrán lámparas de halógenos metálicos de 400W.
 Serán proyectores asimétricos con grado IP65 mínimo y equipo incorporado.
 Se iluminará frente, las dos fachadas laterales y la fachada posterior.
 Se alimentarán desde el tablero de servicios generales del edificio.
 La instalación será subterránea directamente enterrada fuera del edificio.

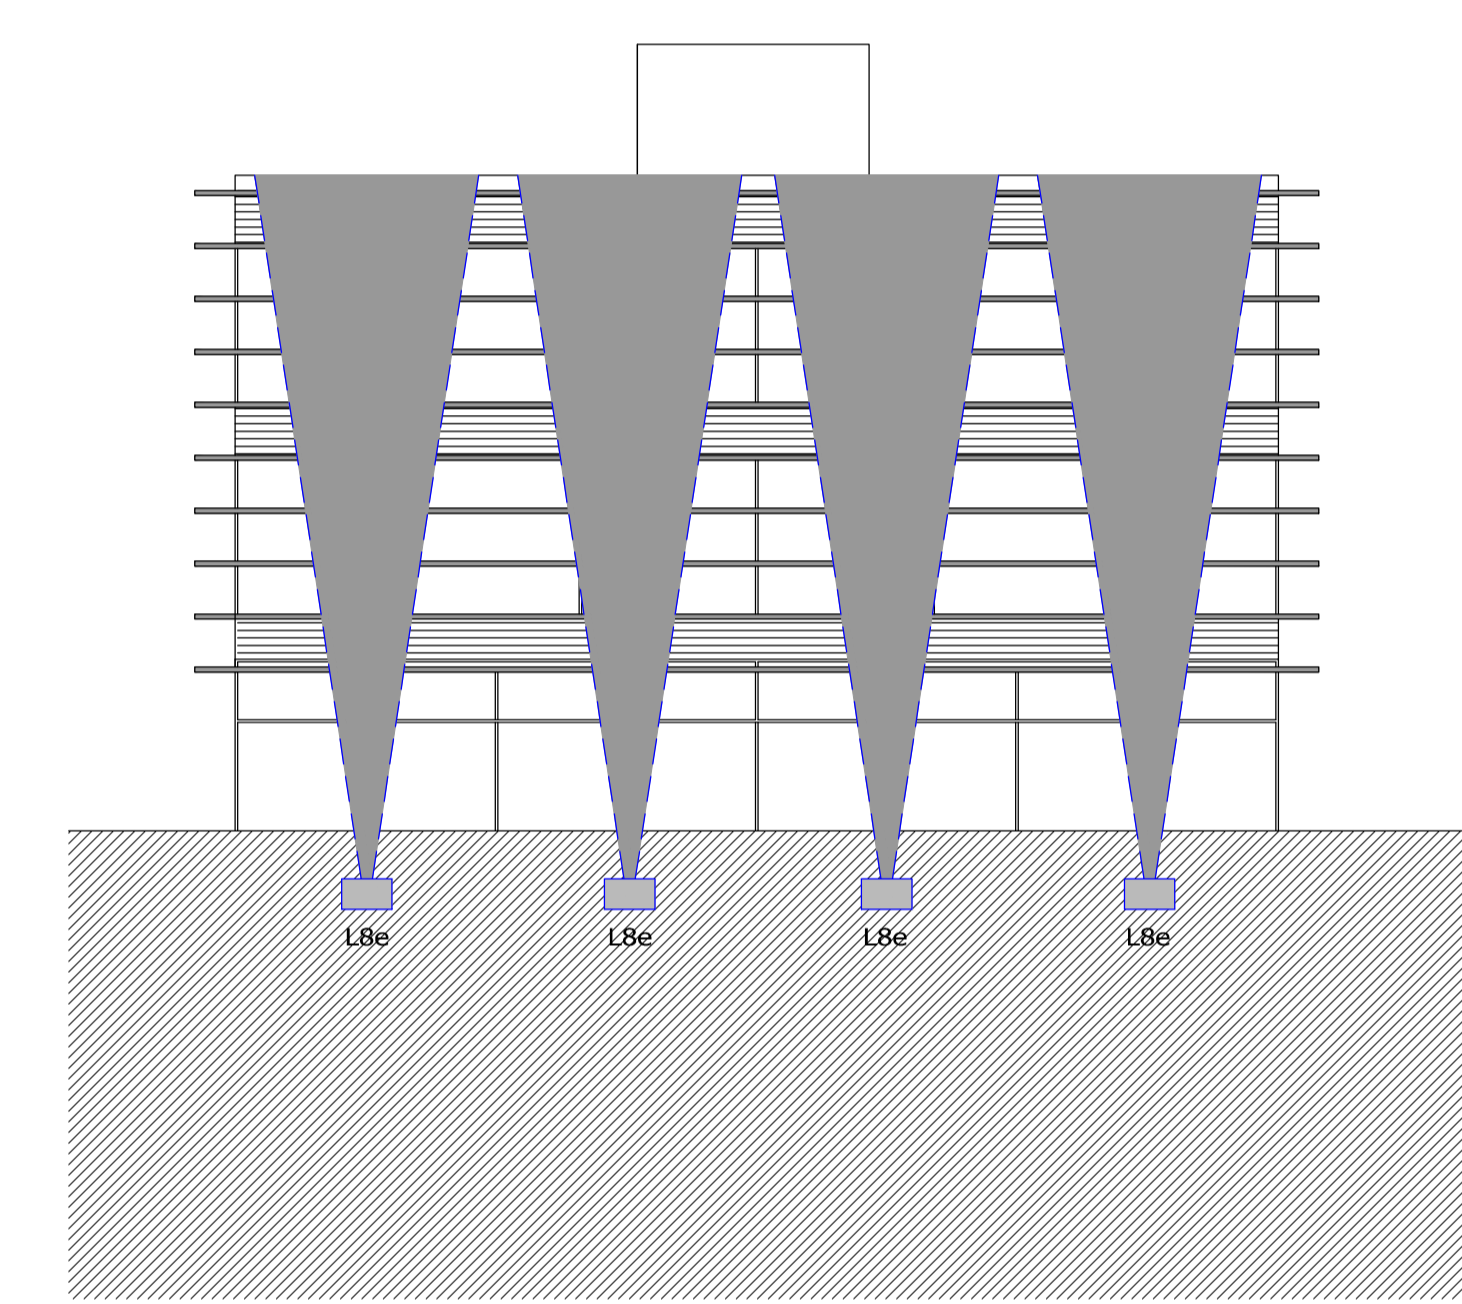


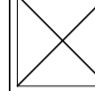








FACHADA NORTE
ILUMINACIÓN DE FACHADA




UAM
UNIDAD ALIMENTARIA
de MONTEVIDEO

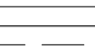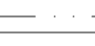

REFERENCIAS GENERALES

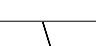-  TABLERO DE DISTRIBUCION
-  CÁMARA 60X60cm
-  REGISTRO o CAJA DE CONEXION DE 230V
SEGUN INDICACION EN PLANO 1:200 (en muro)
-  REGISTRO DE CORRIENTES DEBILES
SEGUN INDICACION EN PLANO 1:200 (en muro)
- CANALIZACIONES**
 -  CANALIZACION EMBUTIDA A INSTALAR
 -  CANALIZACION por PISO
 -  CANALIZACION para C. DEBILES por MURO, LOSA o SOBRE CR.
 -  CANALIZACION para C. DEBILES por PISO o CONTRAPISO
-  BANDEJA PARA 400V
-  BANDEJA PARA CORRIENTES DEBILES

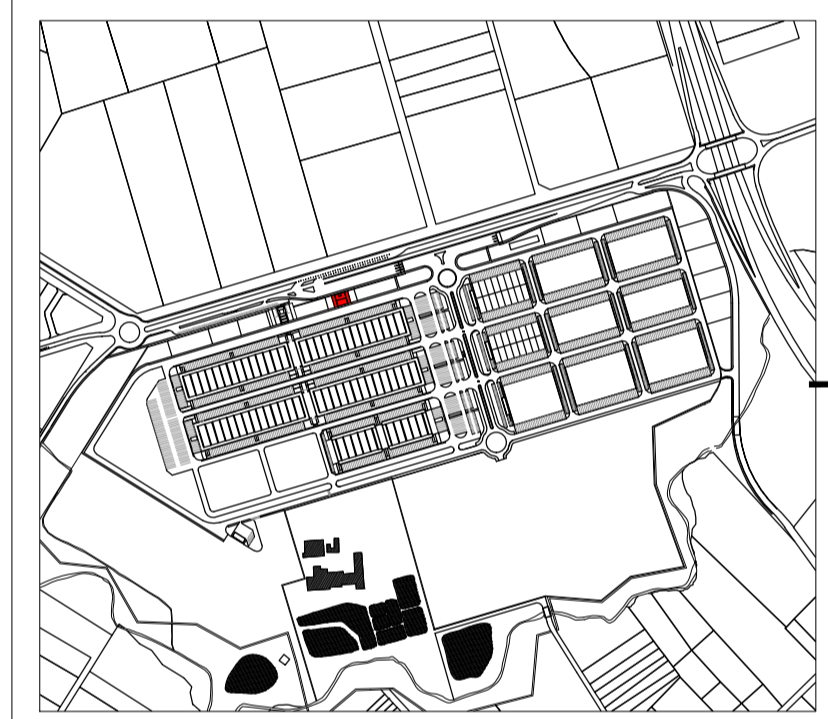

UBICACIÓN DENTRO DE LA U.A.M. 1/15000



ETAPA **ANTEPROYECTO**

NOTA:
Este anteproyecto adapta el realizado por la Intendencia de Montevideo en Julio de 2010 con las recomendaciones del Plan Maestro realizado por el Consorcio Deloitte-Mercasa-Mercabarna de Marzo de 2015, para la colización y contratación del proyecto y obra por parte de la UAM.

PLANO ILUMINACIÓN DE FACHADAS DE CACC	EL 02 CACC
NOMBRE DEL ARCHIVO CACC_EL01-02_Eléctrica.dwg	rev. 1
REEMPLAZA A	Nº 93 esc. 1/200

REVISIONES			
Rev.	Descripción	Fecha	Aprobado