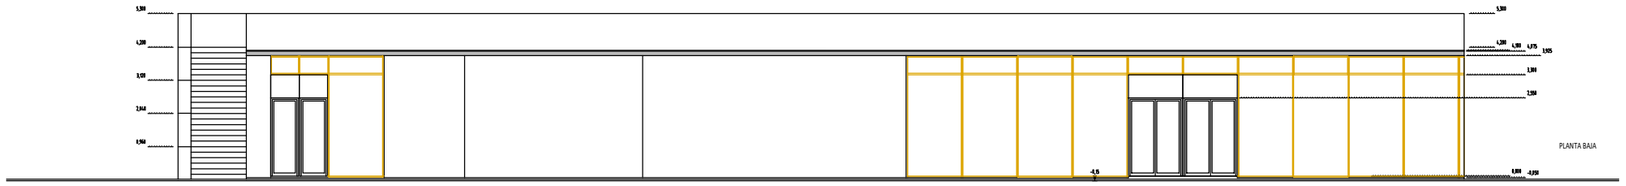

FACHADA PRINCIPAL A CALLE
ESCALA: 1:200

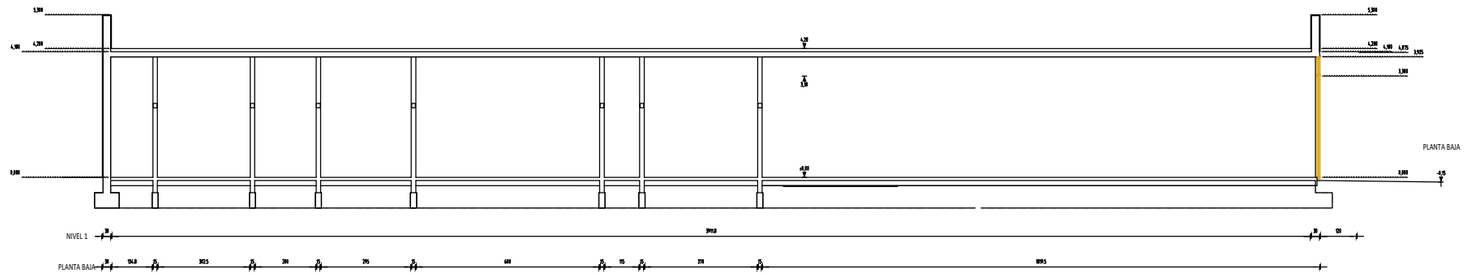

CORTE LONGITUDINAL
ESCALA: 1:200

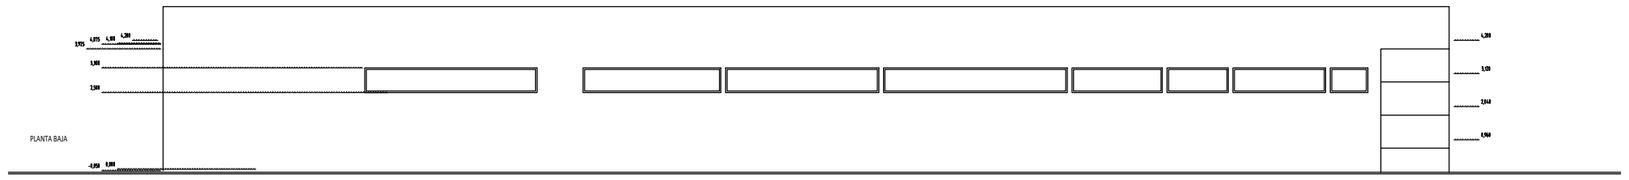

FACHADA POSTERIOR
ESCALA: 1:200

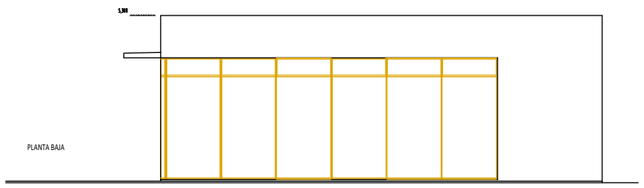

FACHADA TESTERO
ESCALA: 1:200

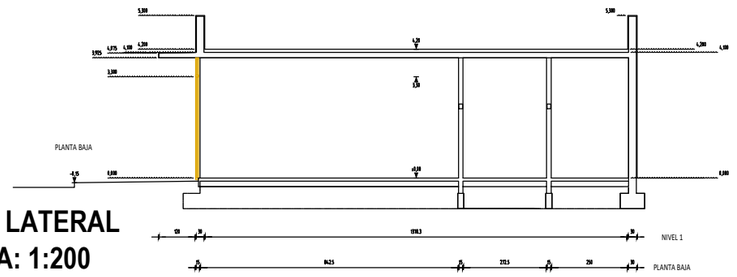

CORTE LATERAL
ESCALA: 1:200

UAM
UNIDAD AGROALIMENTARIA METROPOLITANA

ETAPA
VESTUARIOS Y COMEDOR

NOTA:
Este plano se entrega en el marco del acuerdo de confidencialidad

PLANO
ALZADOS

VYC 02

NOMBRE DEL ARCHIVO
UAM-SC.pdf

rev. 1.0

REEMPLAZA A

Lamina Nº

esc. 1/200

REVISIONES

Rev.	Descripción	Fecha	Aprobado