




DATOS DE LA OBRA:  
**PLAN DE TRANSICIÓN - TRASLADO MERCADO MODELO**

OTROS DATOS:  
**PORTÓN 1**

Escala **1:75**

UBICACIÓN: FACHADA NORTE  
 DESCRIPCIÓN: PORTÓN BATIENTE

TIPO	<b>H01</b>	CANT.	<b>01</b>	FECHA SEPTIEMBRE 2020
------	------------	-------	-----------	--------------------------

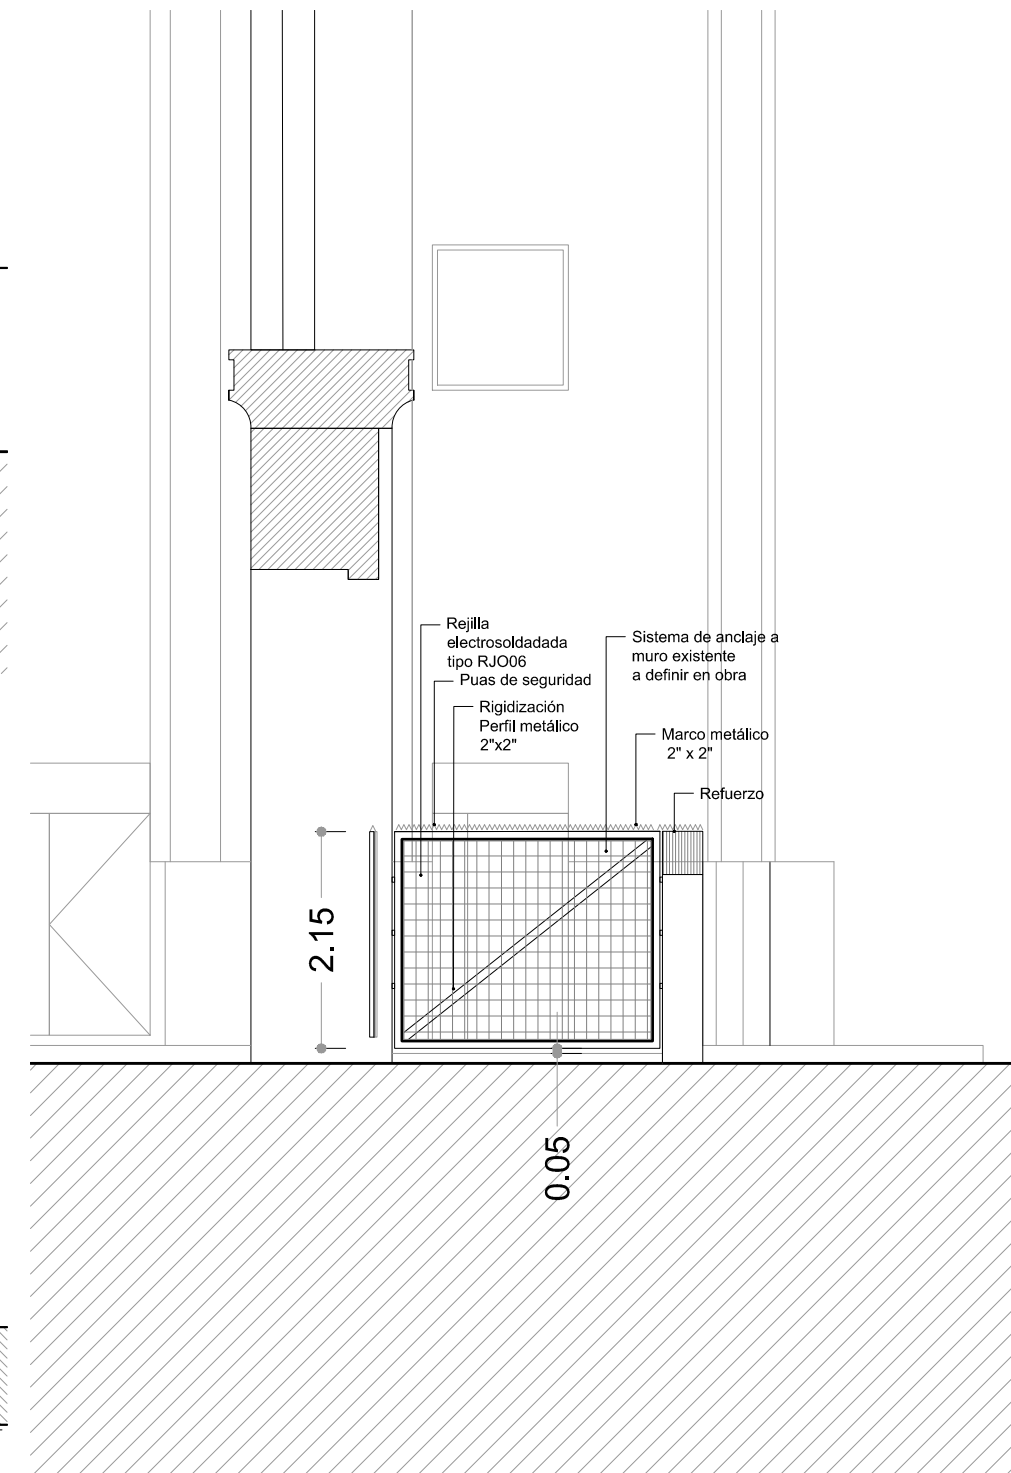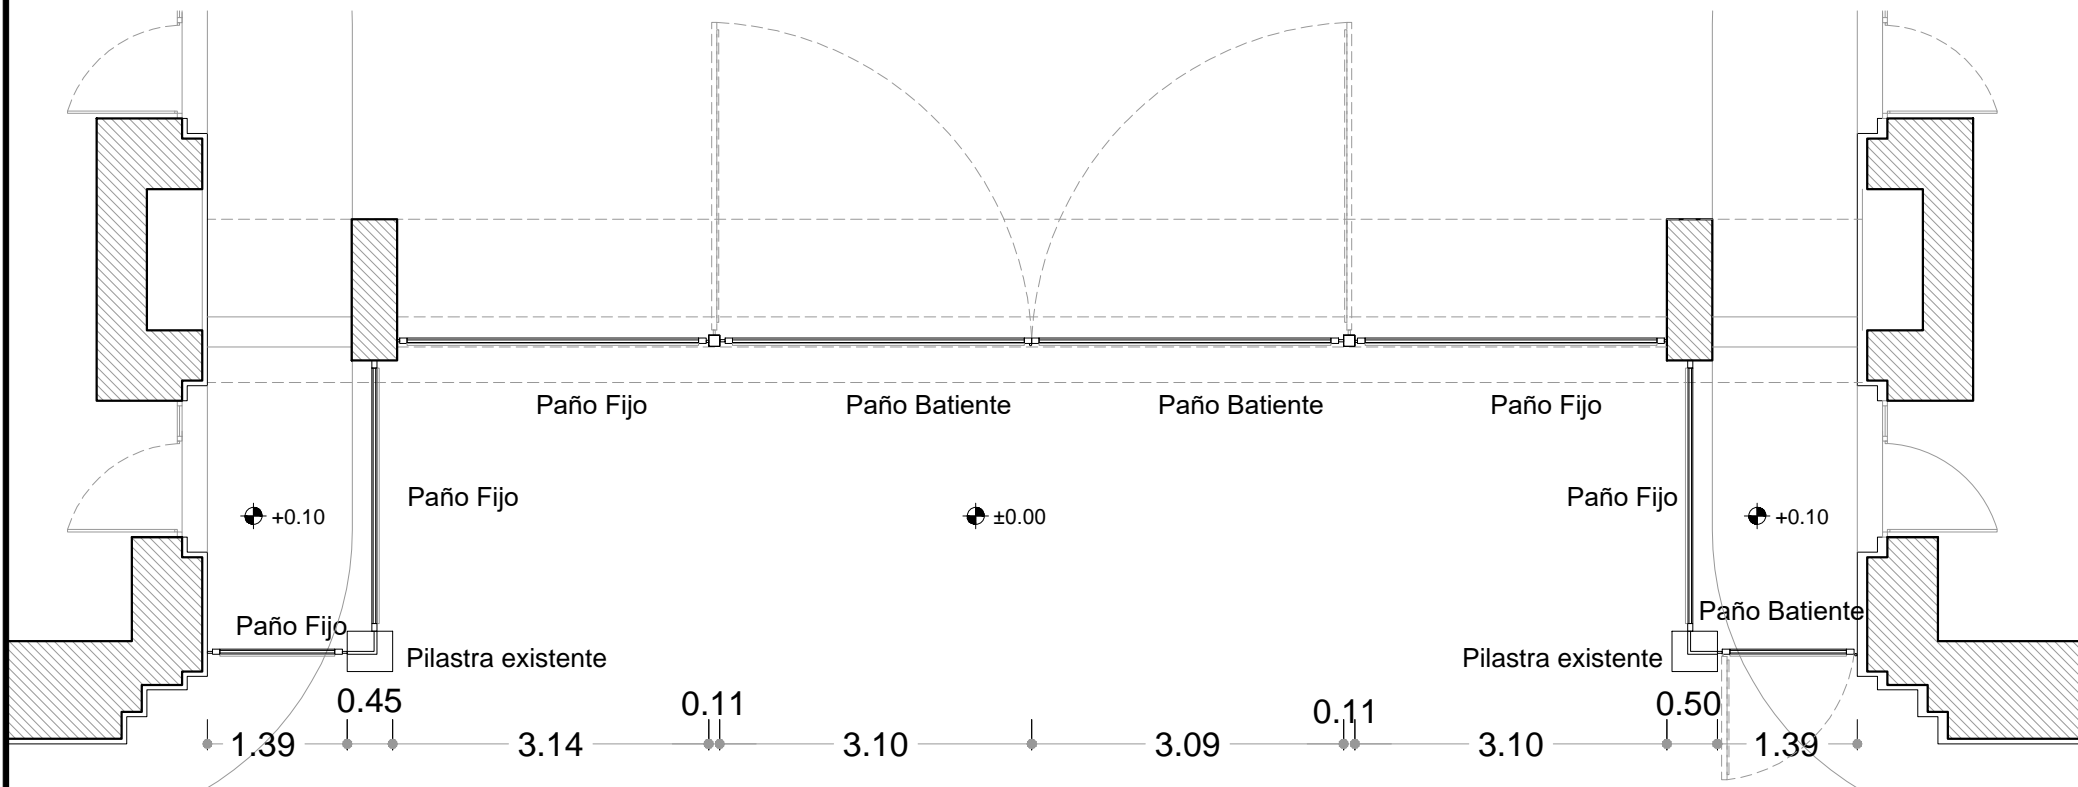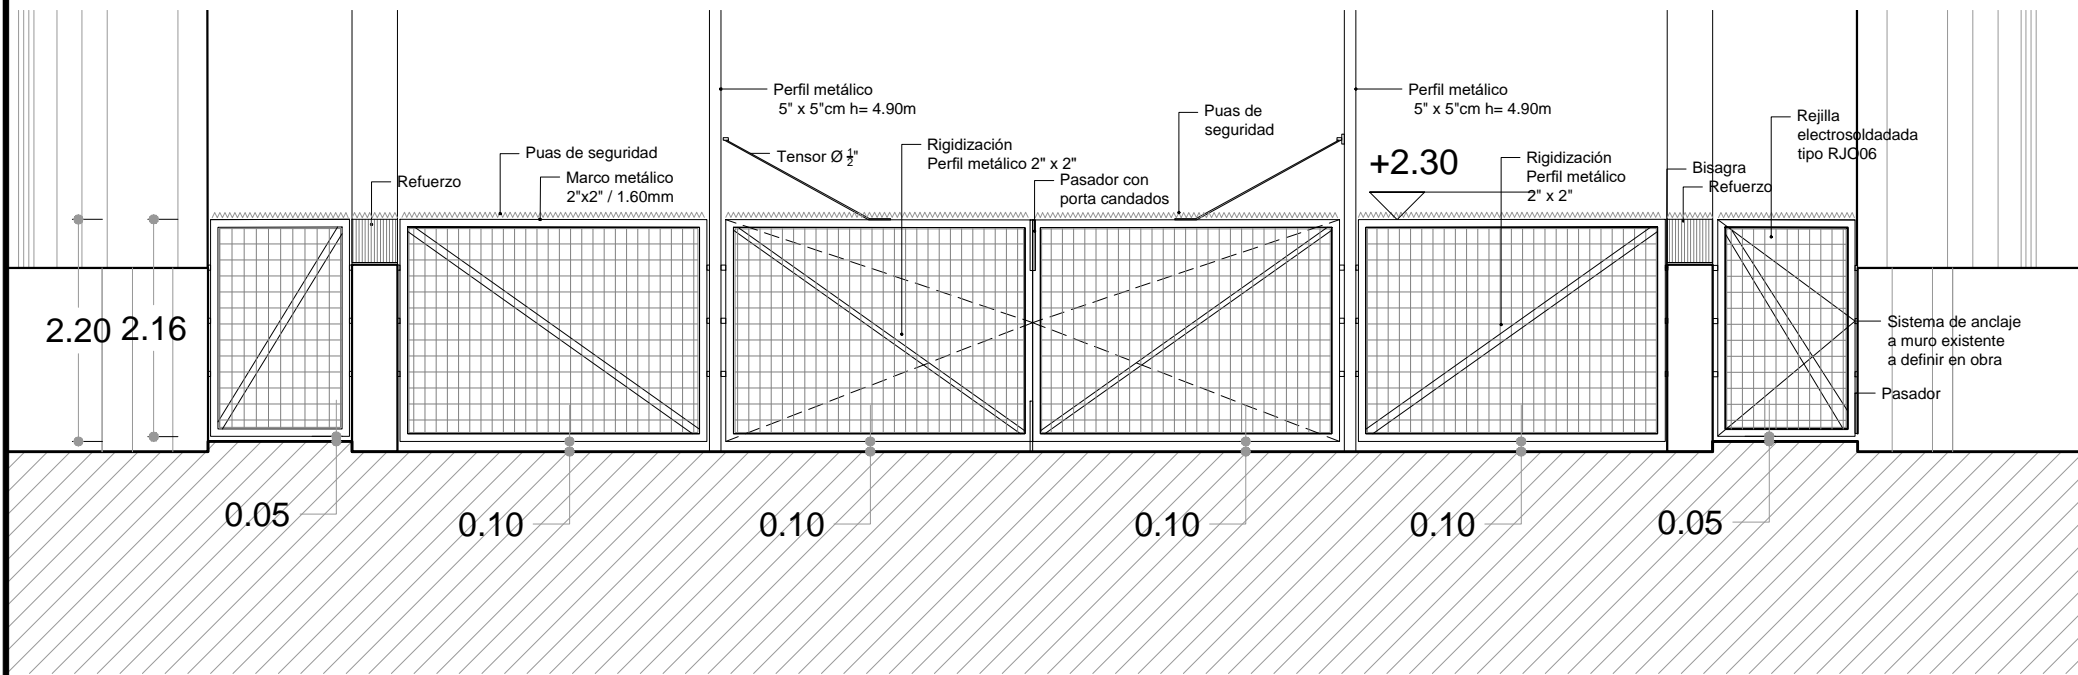

MARCO	HIERRO
HOJA	MALLA METÁLICA ELECTROSOLDADA
HERRAJES	BISAGRAS / ANCLAJES / PASADOR / PASADOR CON PORTACANDADO

NOTA: EL PORTÓN SE VE DESDE EL EXTERIOR. LAS CANTIDADES, DIMENSIONES Y EJES DE GIRO SE RECTIFICARAN EN OBRA. LAS SECCIONES DEFINIDAS SON LAS MÍNIMAS ACEPTADAS. LOS MATERIALES SE UTILIZAN A MODO DE REFERENCIA, SE SOLICITA IGUAL O MAYOR CALIDAD. EL SISTEMA DE ANCLAJE AL MURO EXISTENTE SE DEFINIRÁ EN OBRA