

DATOS DE LA OBRA:
 PLAN DE TRANSICIÓN - TRASLADO MERCADO MODELO

OTROS DATOS:
 PORTÓN 1.6

Escala **1:75**

UBICACIÓN: FACHADA SUR

DESCRIPCIÓN: PORTÓN BATIENTE



TIPO

H01

CANT.

01

FECHA
 SEPTIEMBRE 2020

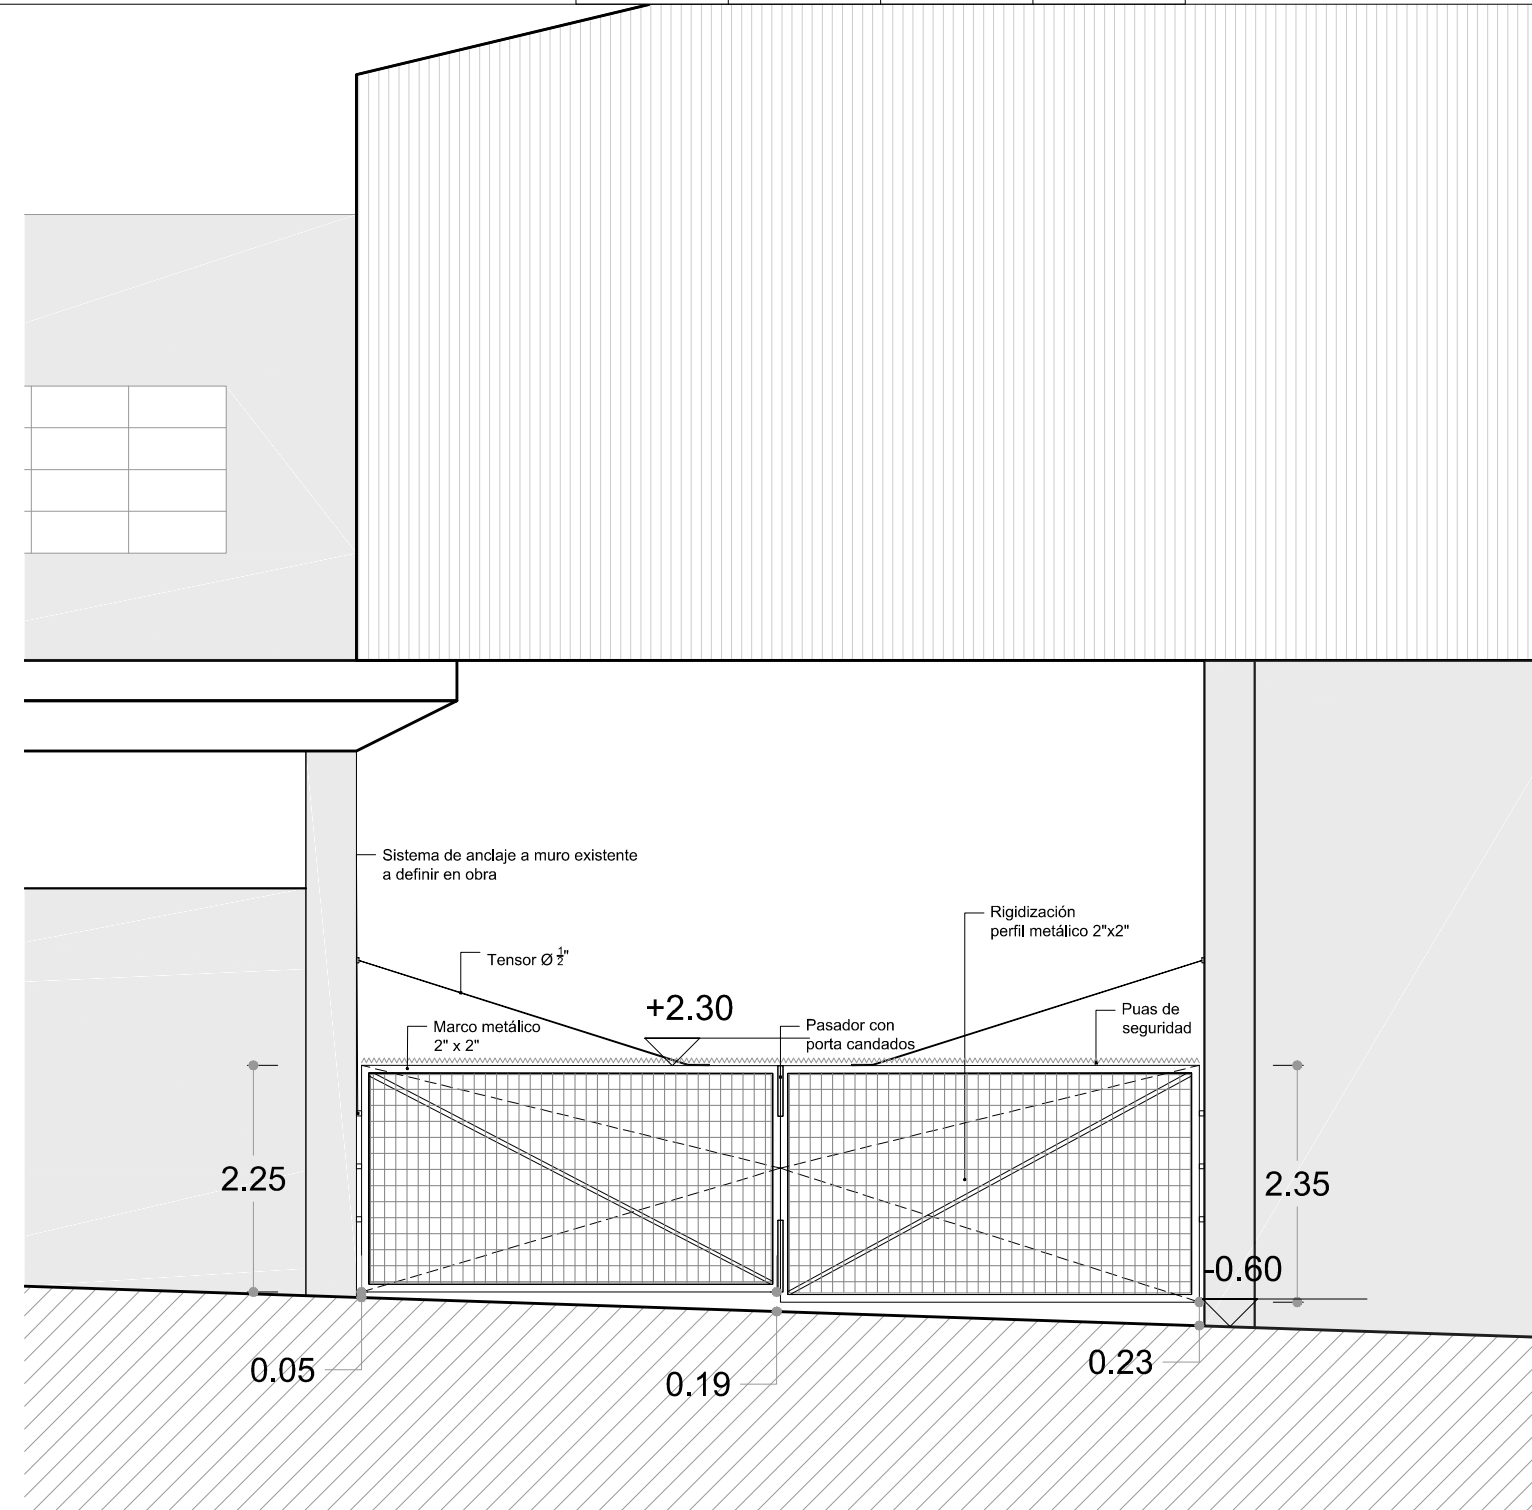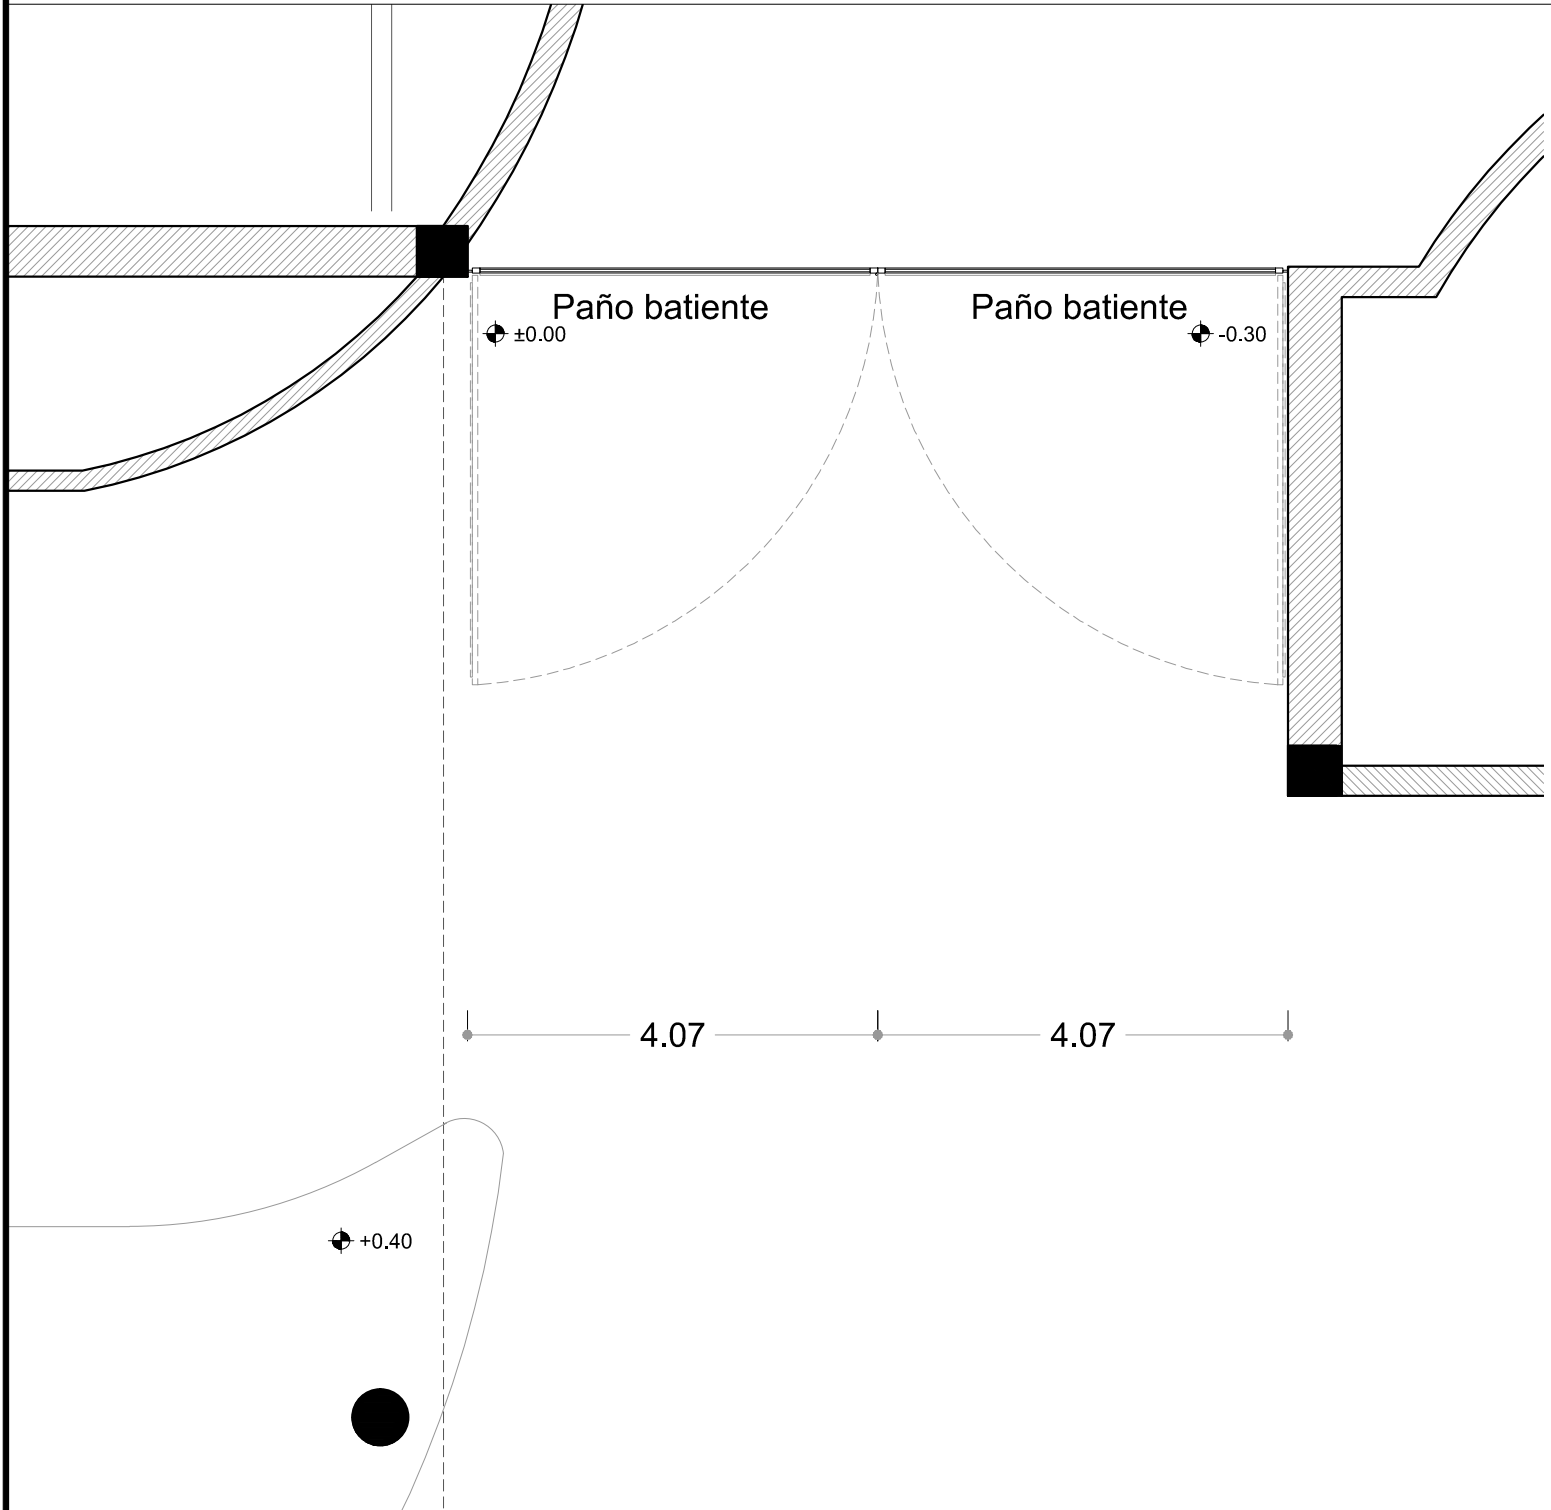

MARCO	HIERRO
HOJA	MALLA METÁLICA ELECTROSOLDADA
HERRAJES	BISAGRAS / ANCLAJES / PASADOR / PASADOR CON PORTACANDADO

NOTA: EL PORTÓN SE VE DESDE EL EXTERIOR. LAS CANTIDADES, DIMENSIONES Y EJES DE GIRO SE RECTIFICARAN EN OBRA. LAS SECCIONES DEFINIDAS SON LAS MÍNIMAS ACEPTADAS. LOS MATERIALES SE UTILIZAN A MODO DE REFERENCIA, SE SOLICITA IGUAL O MAYOR CALIDAD. EL SISTEMA DE ANCLAJE AL MURO EXISTENTE SE DEFINIRÁ EN OBRA