


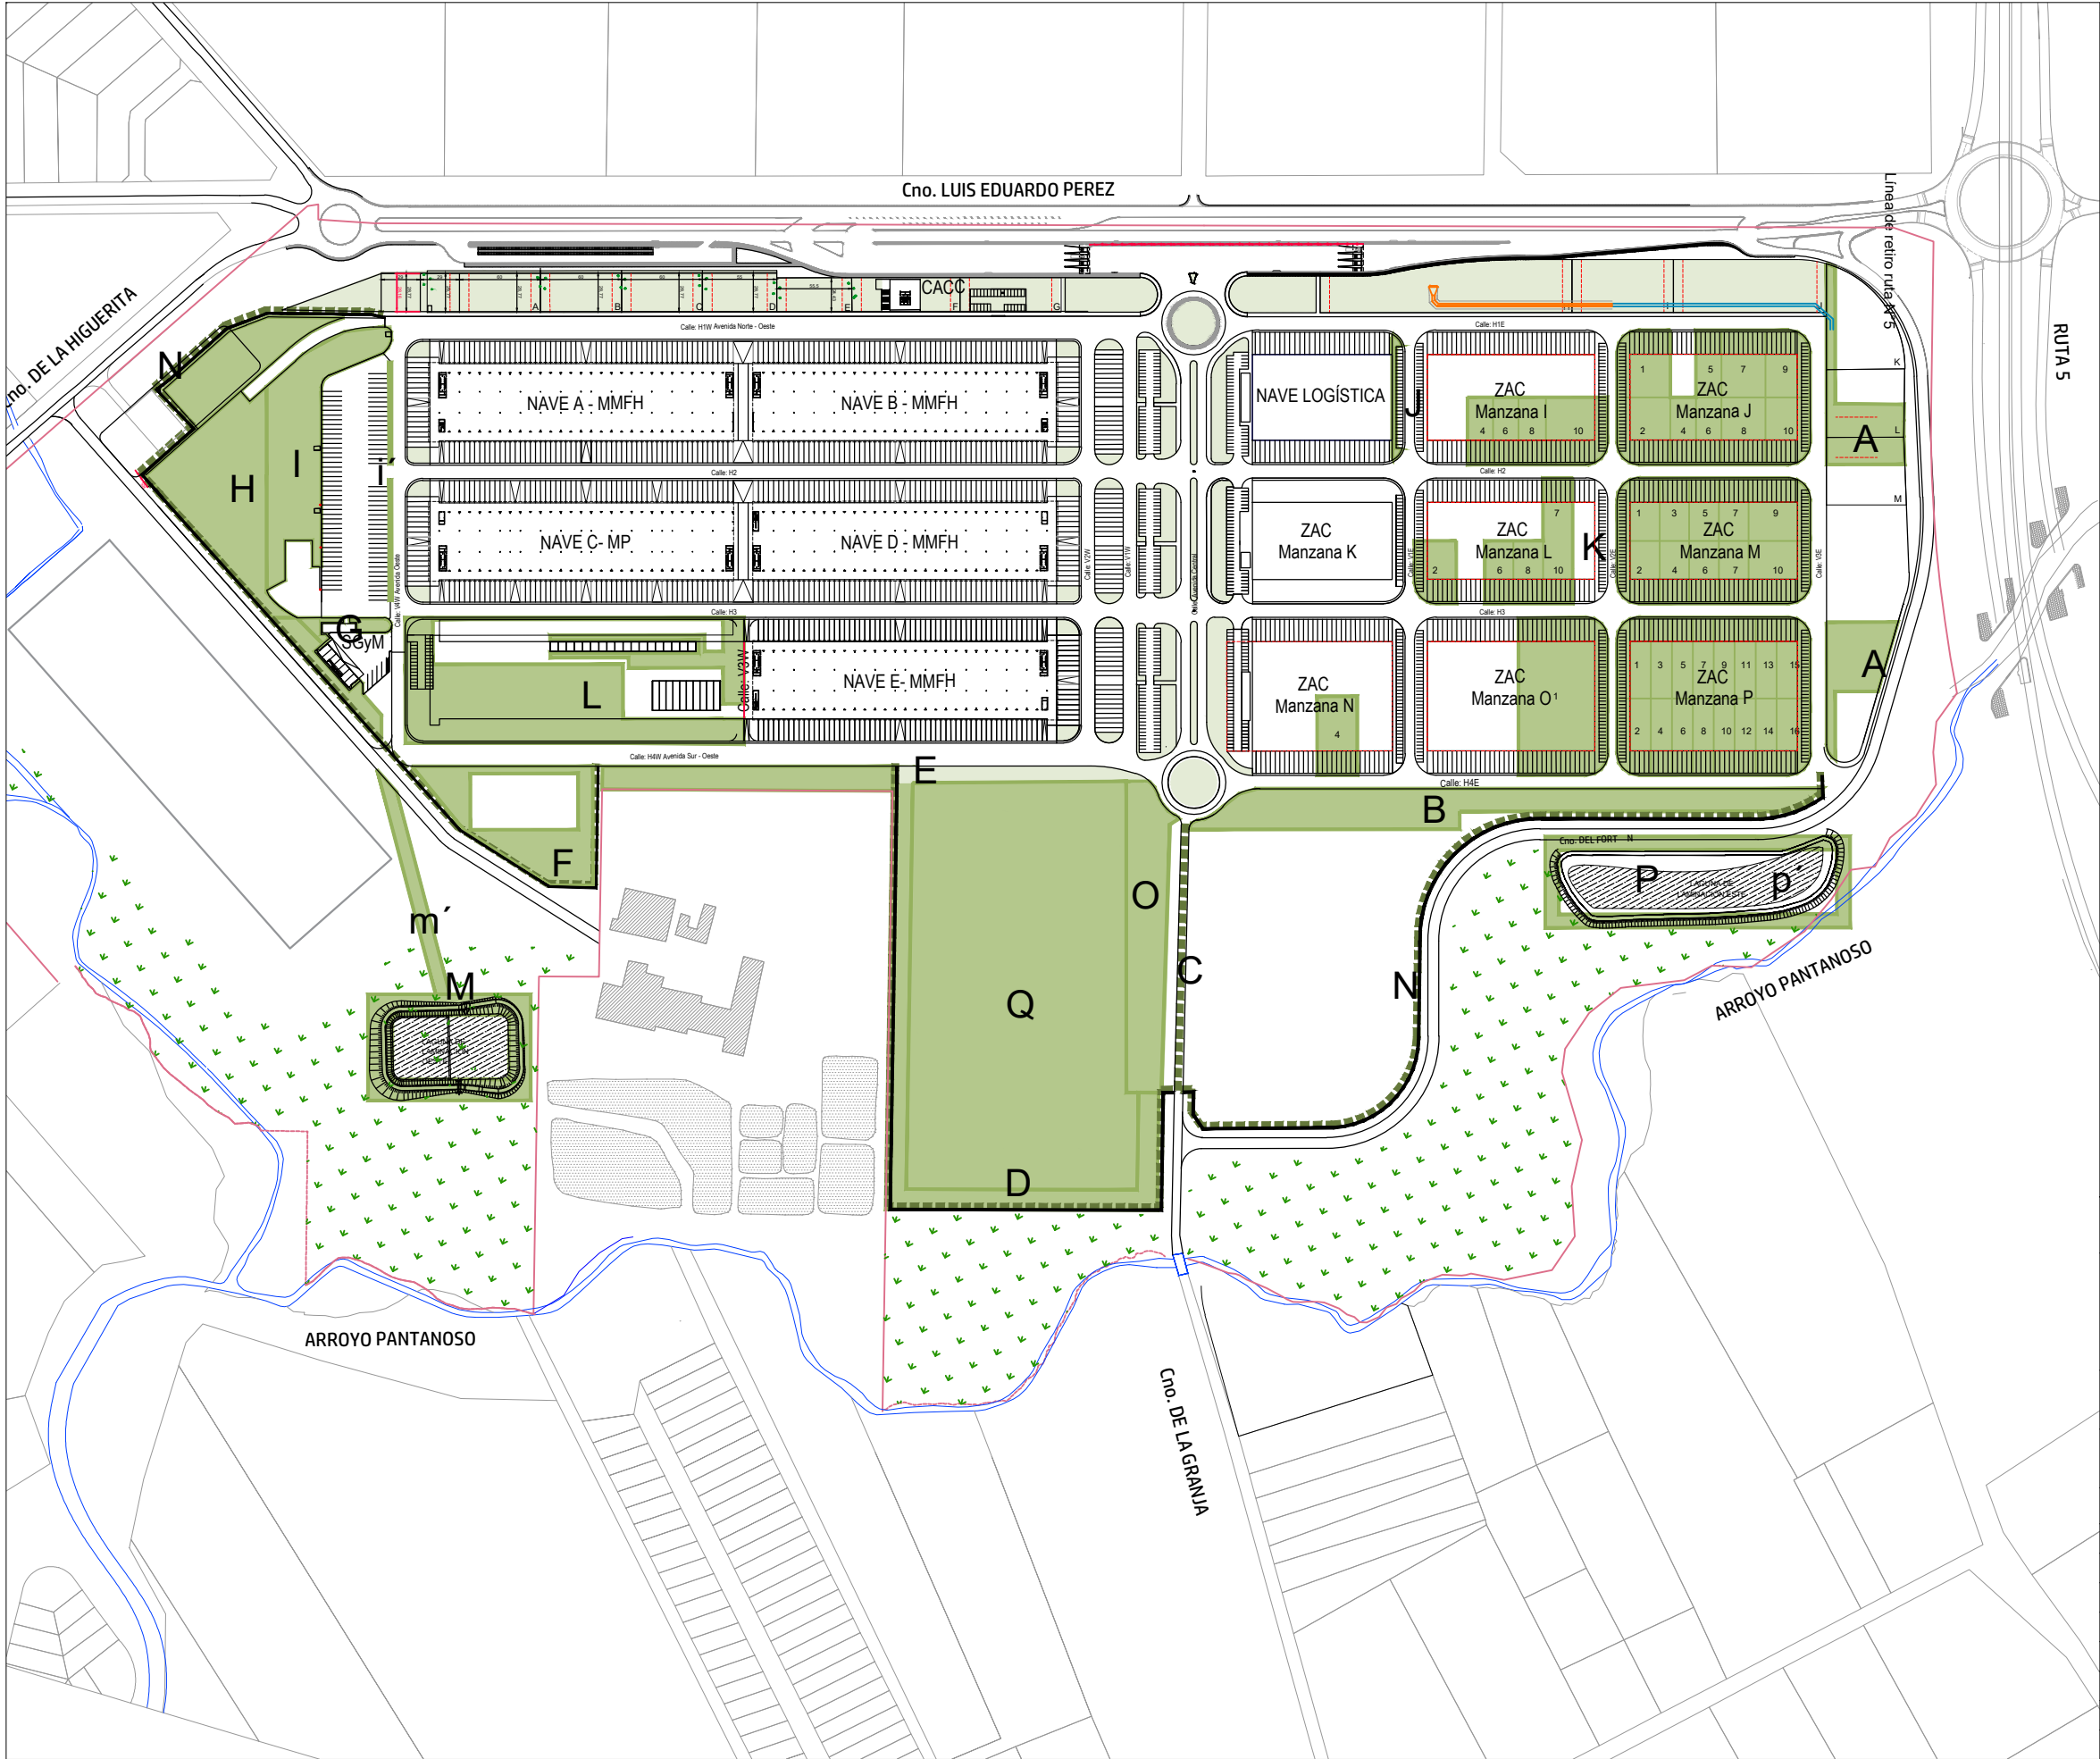

Referencias

- Sectores actualmente mantenidos
- Sectores a incorporar
- Eje de calles y sendas

Este plano se entrega en el marco del acuerdo de confidencialidad



UAM-Mantenimiento de áreas verdes

Versión:

V3

29/10/2025

Escala:

1/5000

Archivo : UAM-Mantenimiento de áreas verdes.dwg

Versión	Descripción	Fecha
4	Ampliación ZAC, cambio metrajes L, M e I	4/11/2025

Elaborado por: Obras y Mantenimiento