




ETAPA **ANTEPROYECTO**

NOTA:
Este anteproyecto adapta el realizado por la Intendencia de Montevideo en Julio de 2010 con las recomendaciones del Plan Maestro realizado por el Consorcio Deloitte-Mercasa-Mercabarna de Marzo de 2015, para la cotización y contratación del proyecto y obra por parte de la UAM.

PLANO	PERFILES LONGITUDINALES PLANTAS	V 01
NOMBRE DEL ARCHIVO	V01-V02_Perfiles Longitudinales Plantas y Cortes.dwg	rev. 1
REEMPLAZA A	Lamina Nº 13	esc. 1/2000

REVISIONES			
Rev.	Descripción	Fecha	Aprobado

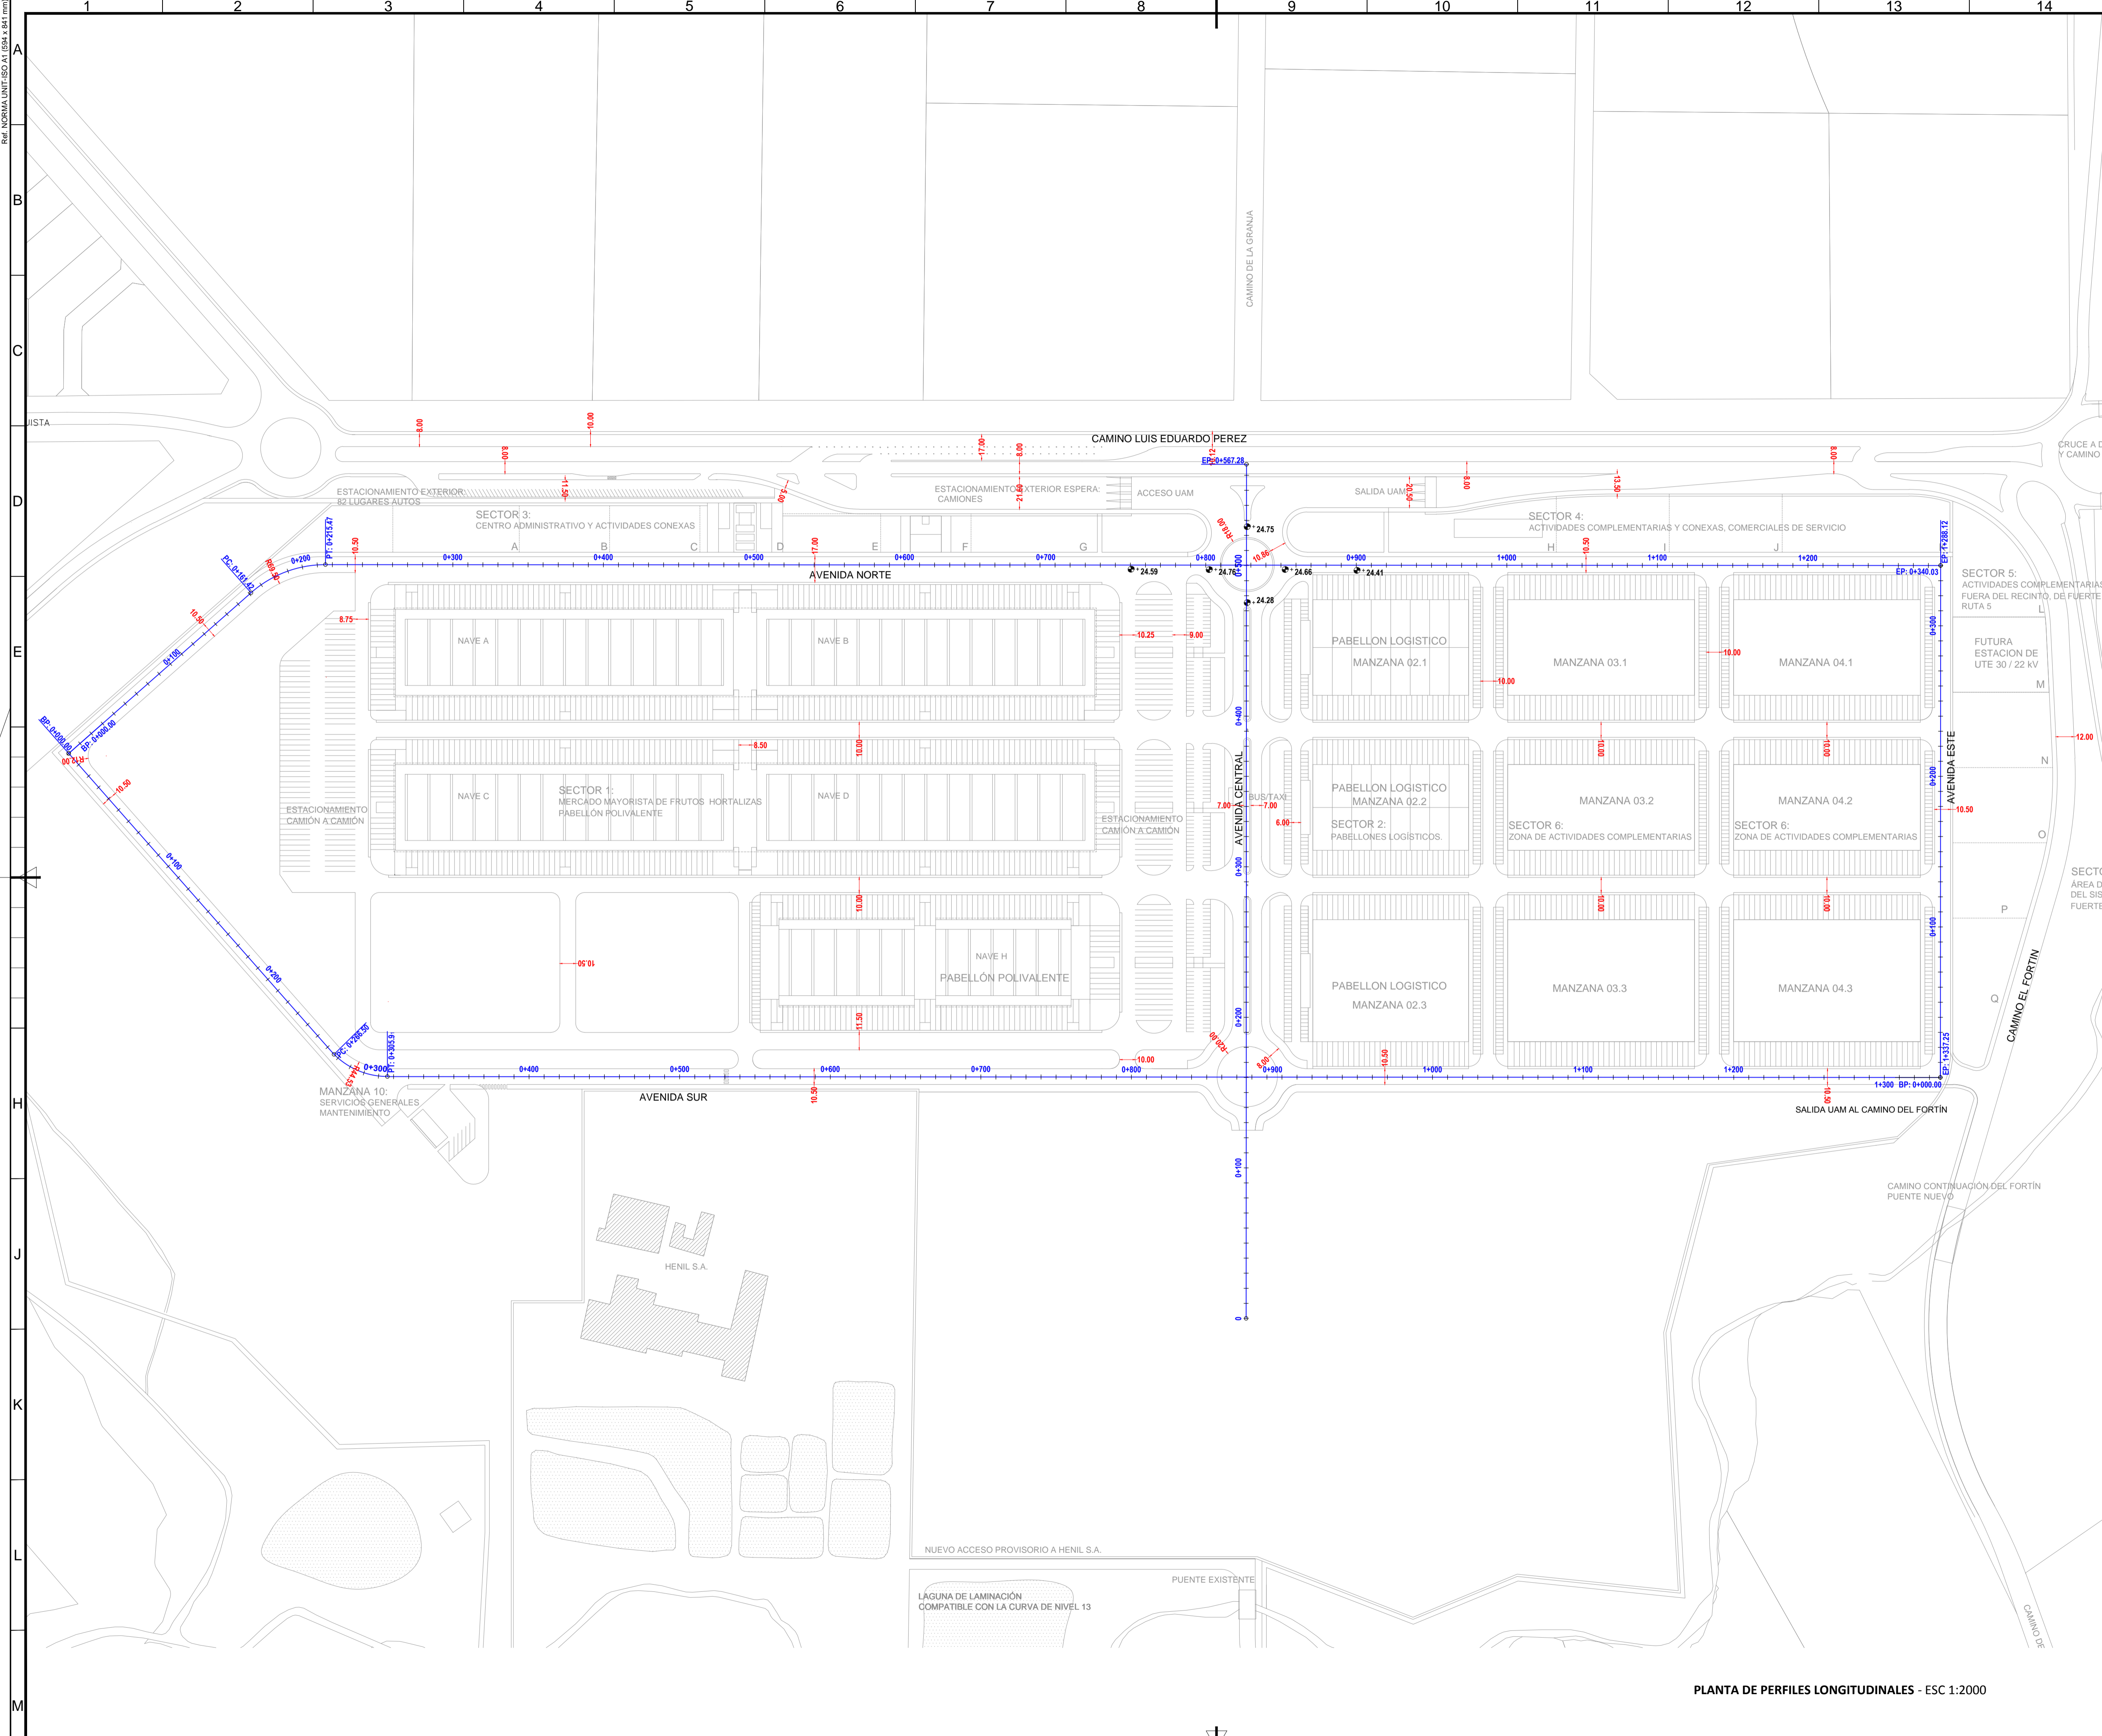

PLANTA DE PERFILES LONGITUDINALES - ESC 1:2000