



REF. NORMA UNIT. ISO A1 (84x118)

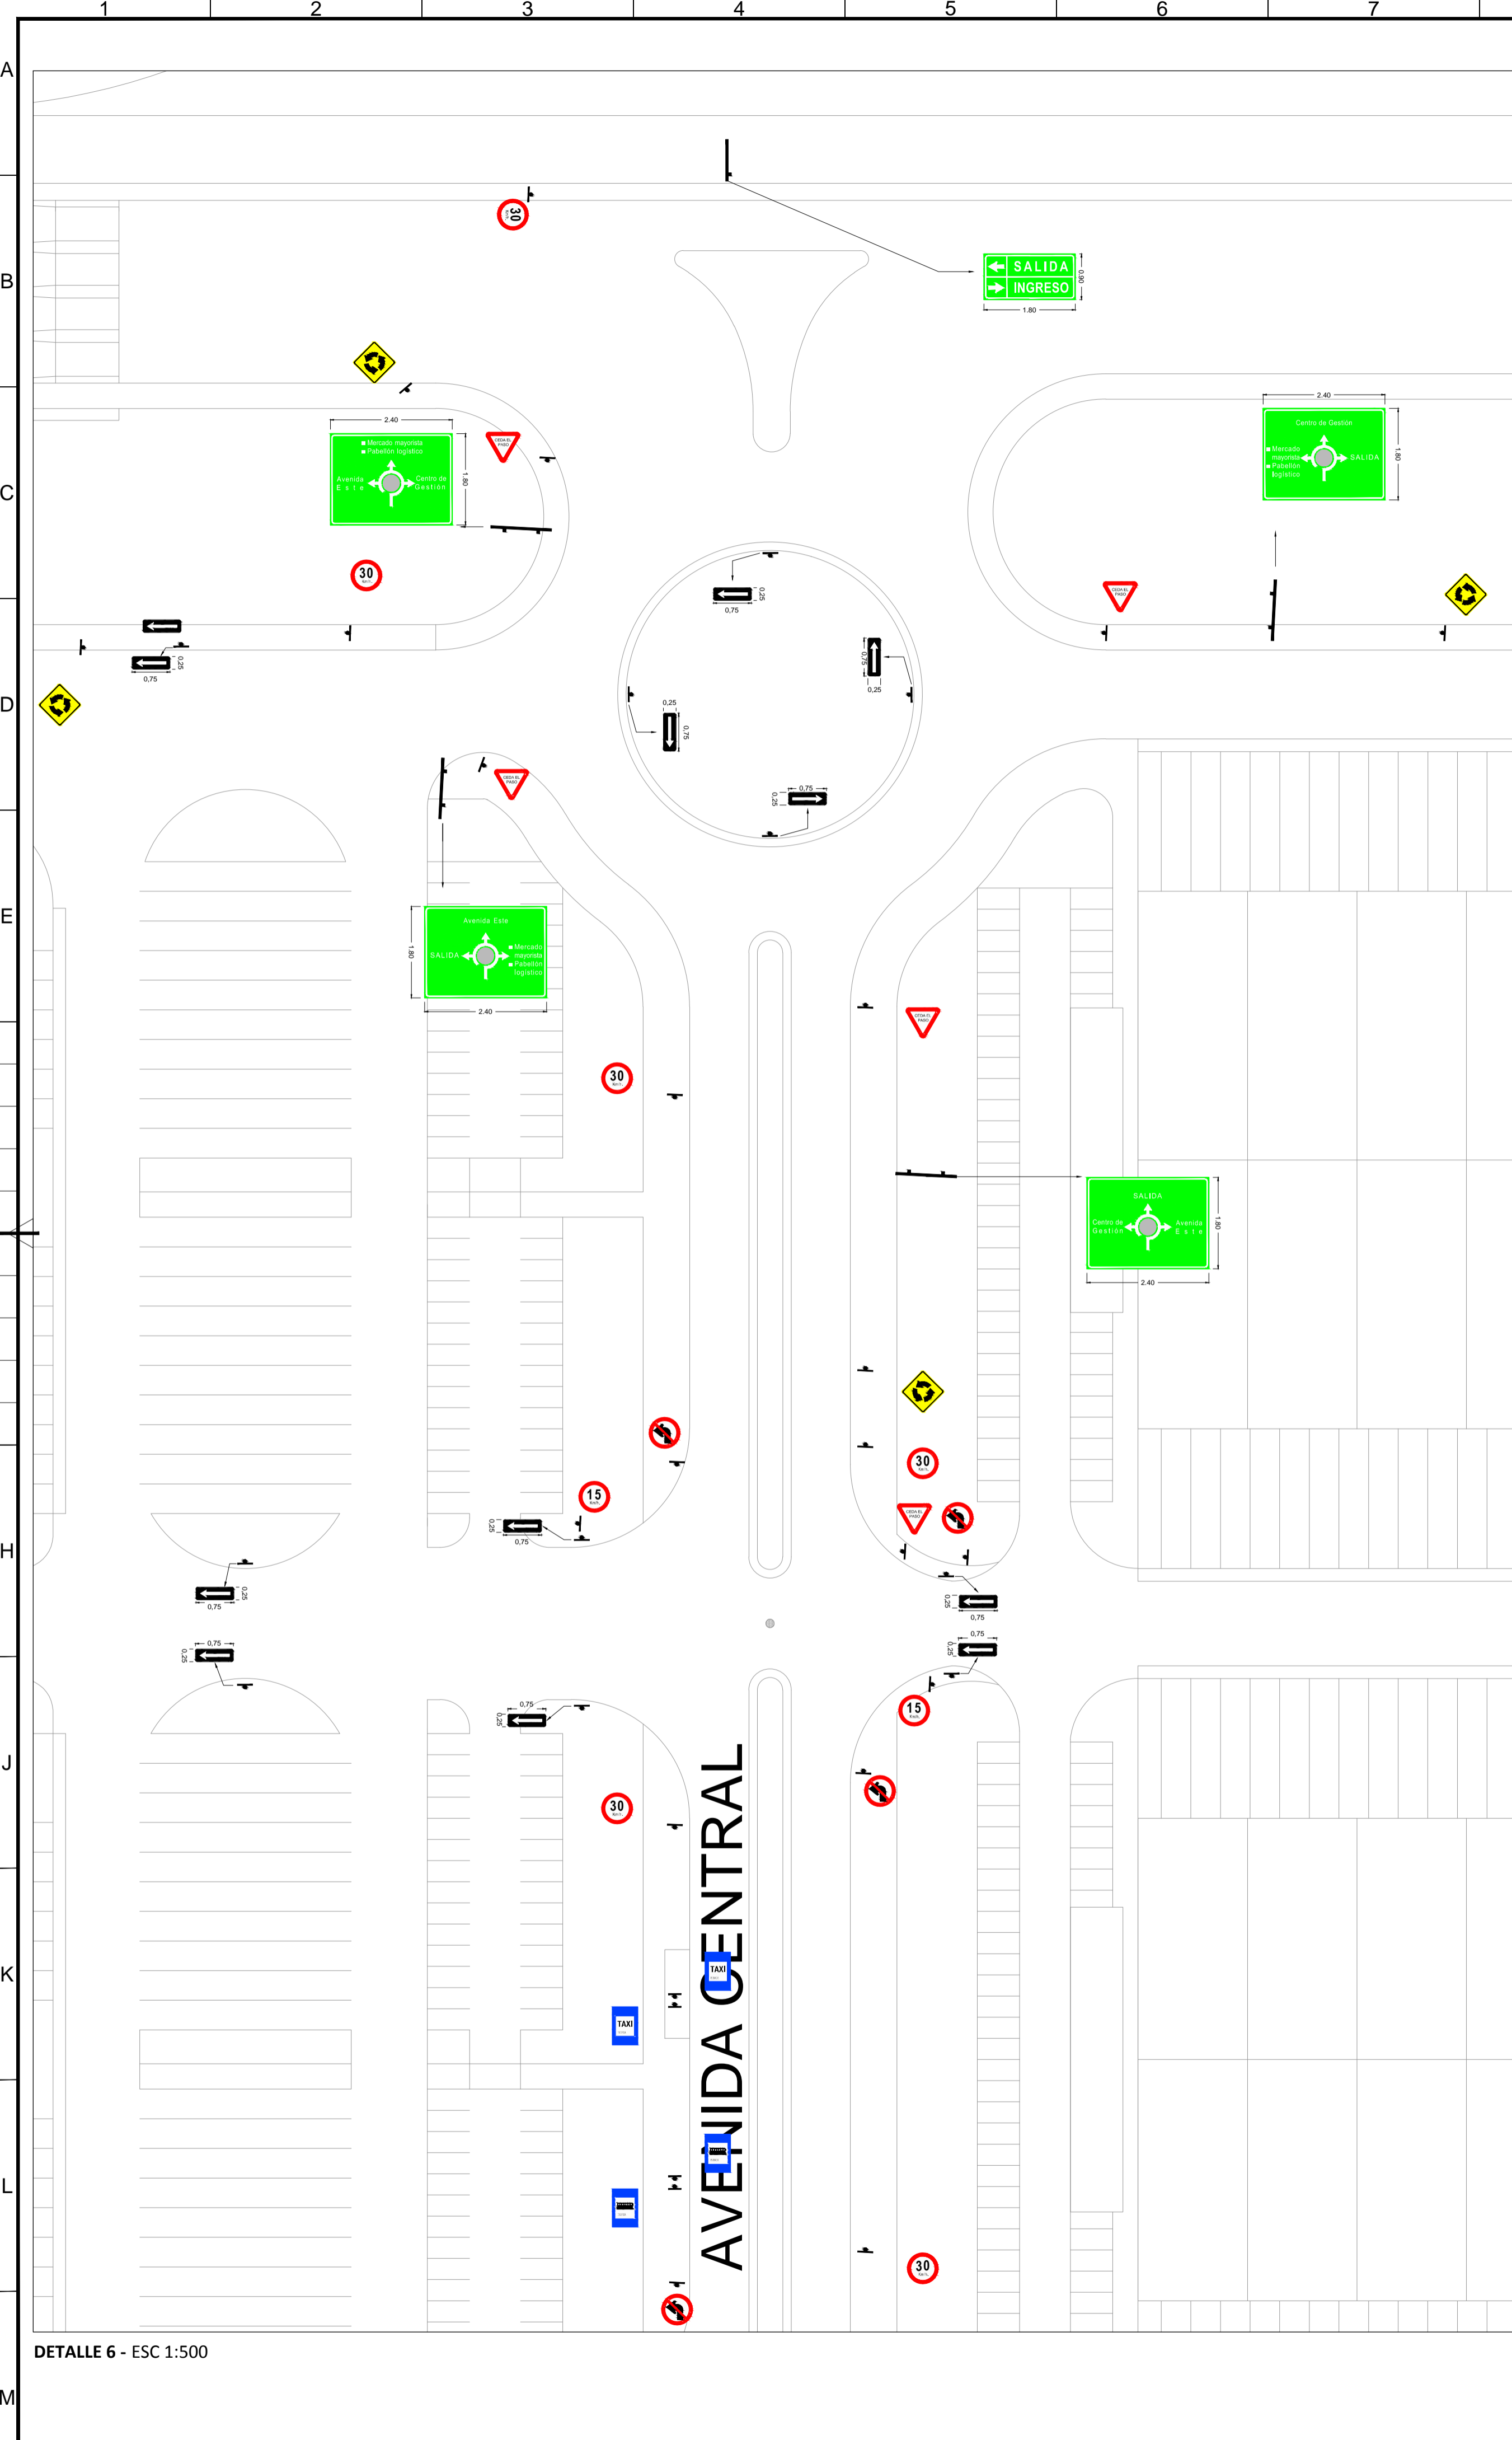

DETALLE 6 - ESC 1:500

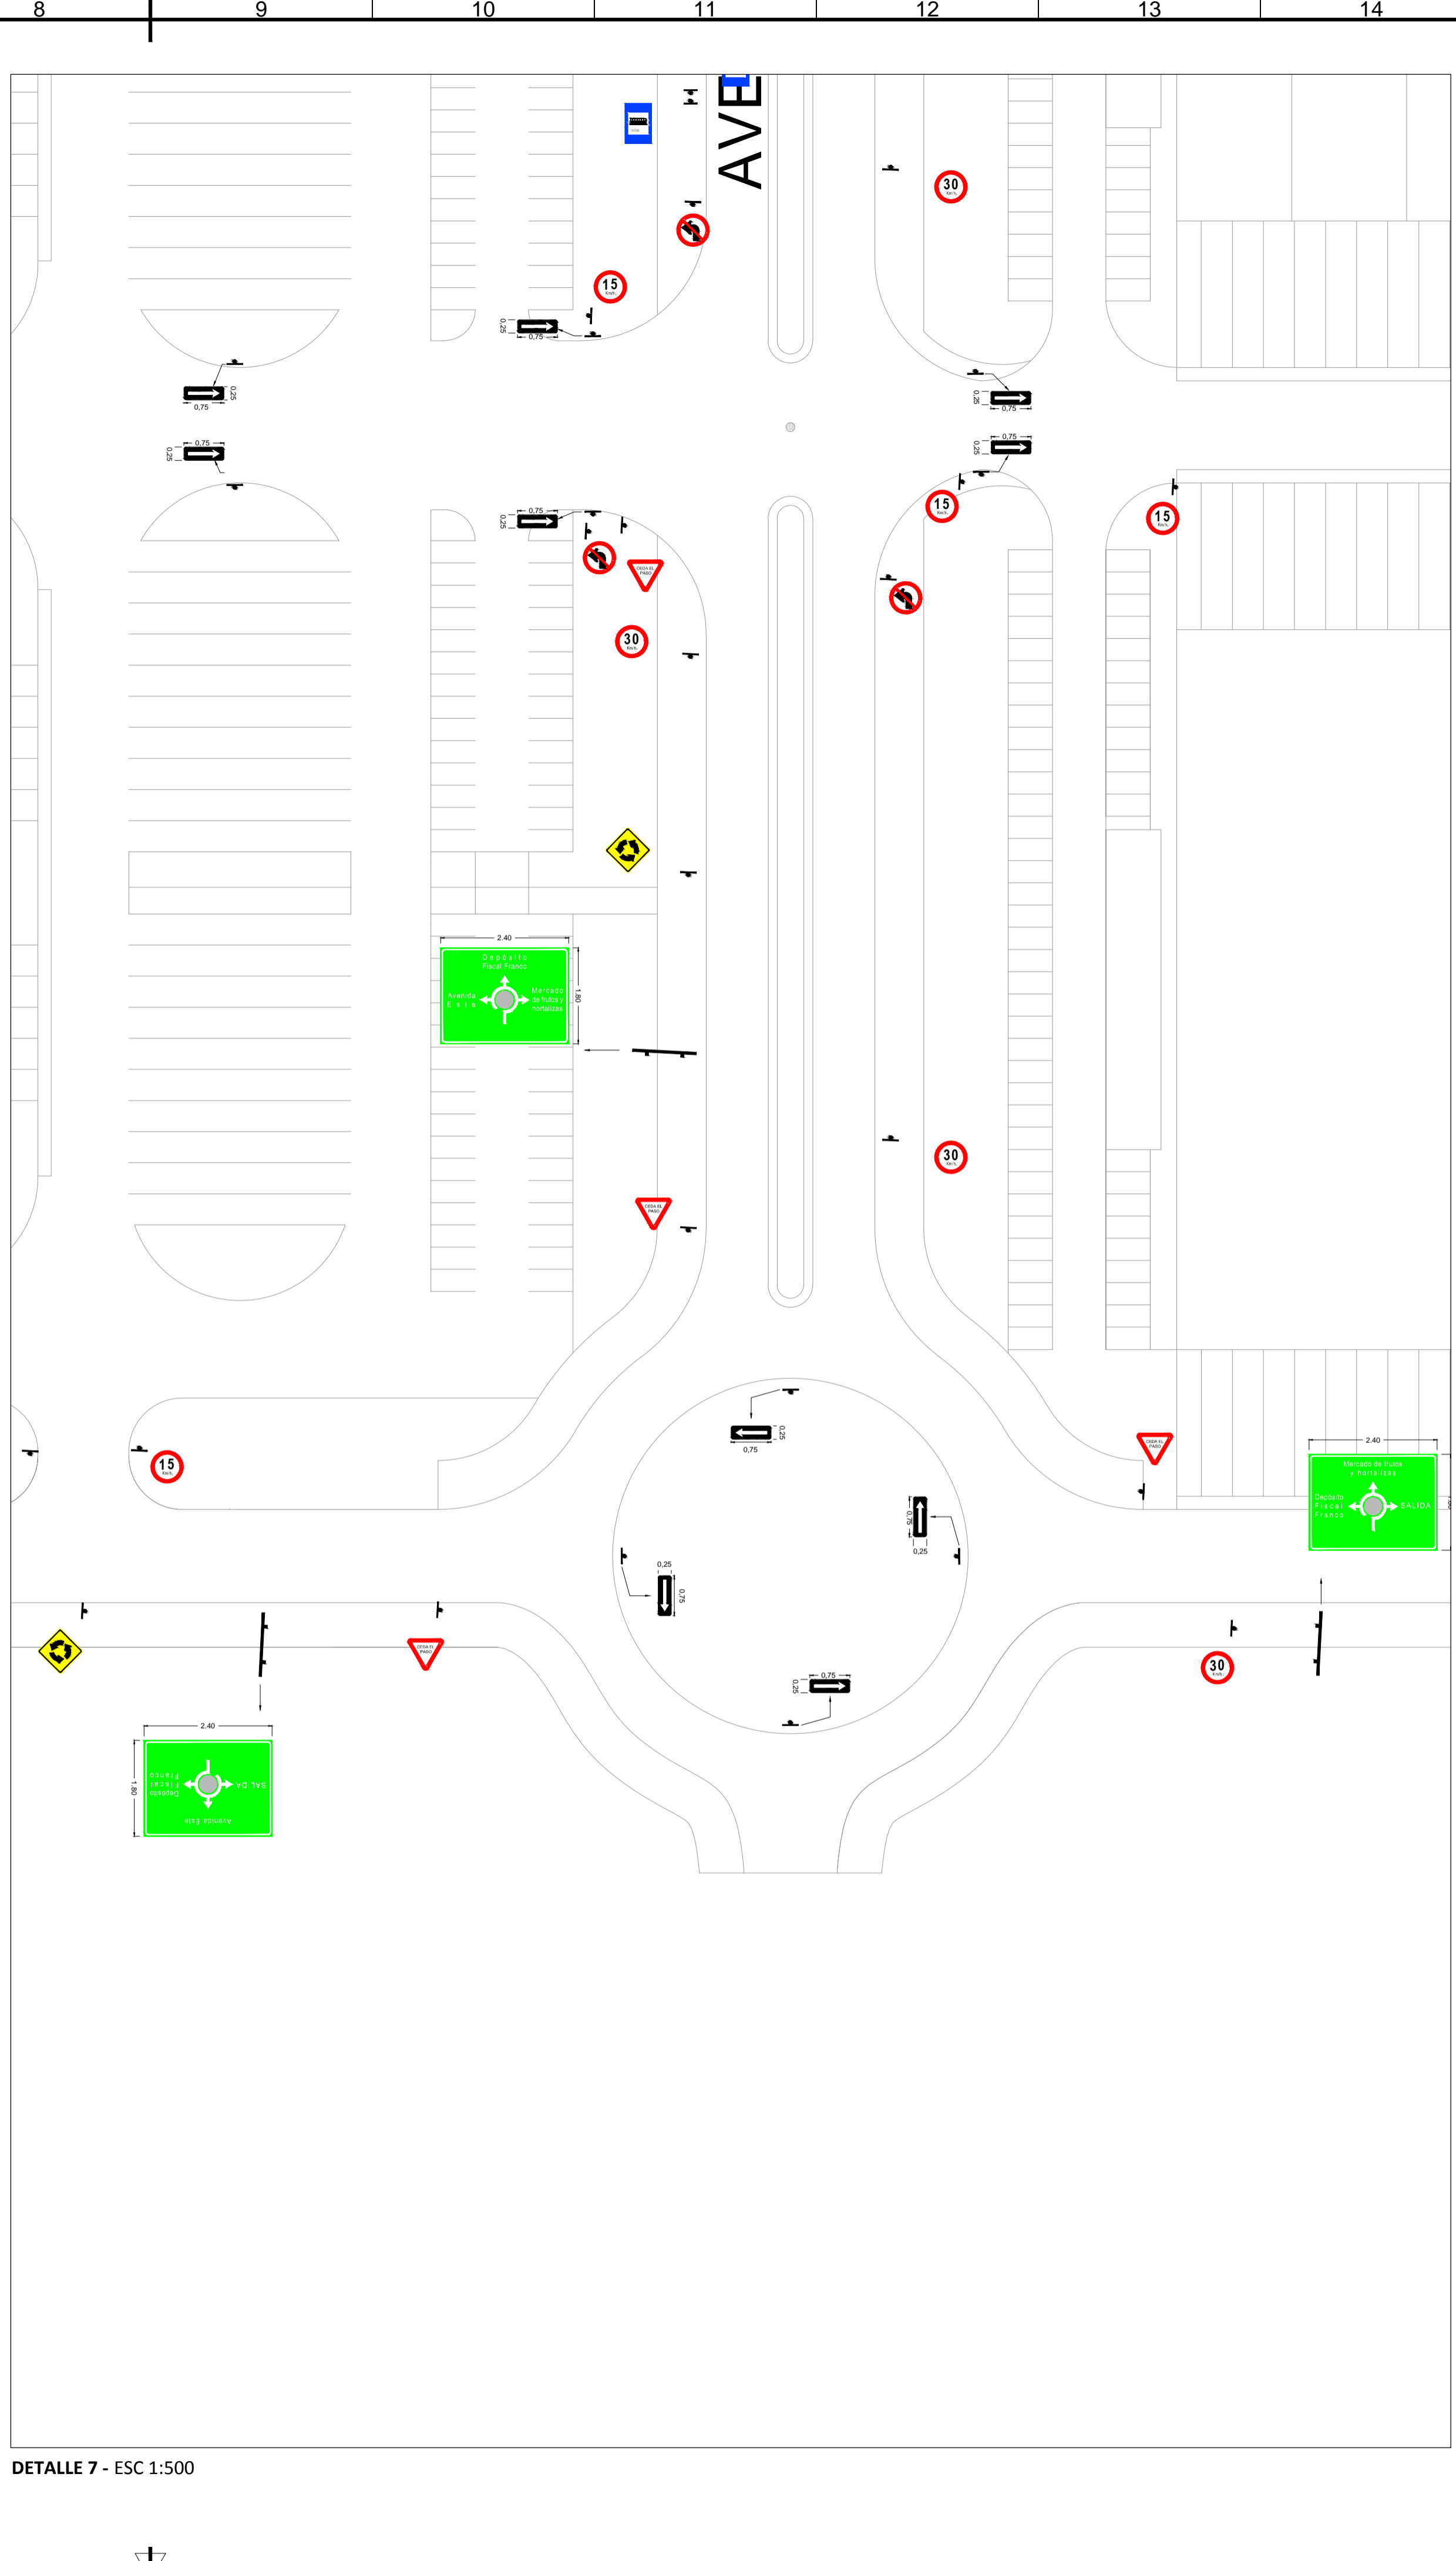

DETALLE 7 - ESC 1:500



**UAM**  
UNIDAD ALIMENTARIA  
de MONTEVIDEO



ETAPA ANTEPROYECTO

NOTA:  
Este anteproyecto adapta el realizado por la Intendencia de Montevideo en Julio de 2010 con las recomendaciones del Plan Maestro realizado por el Consorcio Deloitte-Mercasa-Mercabarna de Marzo de 2015, para la cotización y contratación del proyecto y obra por parte de la UAM.

PLANO SEÑALIZACION VERTICAL  
DETALLES **V 06**

NOMBRE DEL ARCHIVO: V05 V06 y V07\_Senalizacion Vertical.dwg rev. 1  
REEMPLAZA A: Lamina Nº 18 esc. 1/500

| REVISIONES |             |       |          |
|------------|-------------|-------|----------|
| Rev.       | Descripción | Fecha | Aprobado |
|            |             |       |          |
|            |             |       |          |
|            |             |       |          |
|            |             |       |          |