



UAM
UNIDAD ALIMENTARIA
de MONTEVIDEO



REFERENCIAS

- COLECTOR DESAGUE AMONIACALES Ø200 P=0,5%
- REGISTRO
- REGISTRO TERMINAL
- CONEXION A COLECTOR
- ▣ ESTACION DE BOMBEO
- SENTIDO DE ESCURRIMIENTO DEL FLUIDO




ETAPA ANTEPROYECTO

NOTA:
Este anteproyecto adapta el realizado por la Intendencia de Montevideo en Julio de 2010 con las recomendaciones del Plan Maestro realizado por el Consorcio Deloitte-Mercasa-Mercabarna de Marzo de 2015, para la cotización y contratación del proyecto y obra por parte de la UAM.

PLANO	SANITARIA RED DE DESAGÜES AMONIACALES		S 02
NOMBRE DEL ARCHIVO	S02_Sanitaria Red de Desagüe Amoniacales.dwg		rev. 1
REEMPLAZA A	Lamina N°	23	esc. 1/2500

REVISIONES			
Rev.	Descripción	Fecha	Aprobado

PLANTA RED DE DESAGÜES AMONIACALES DE LA U.A.M. - ESC 1:2500

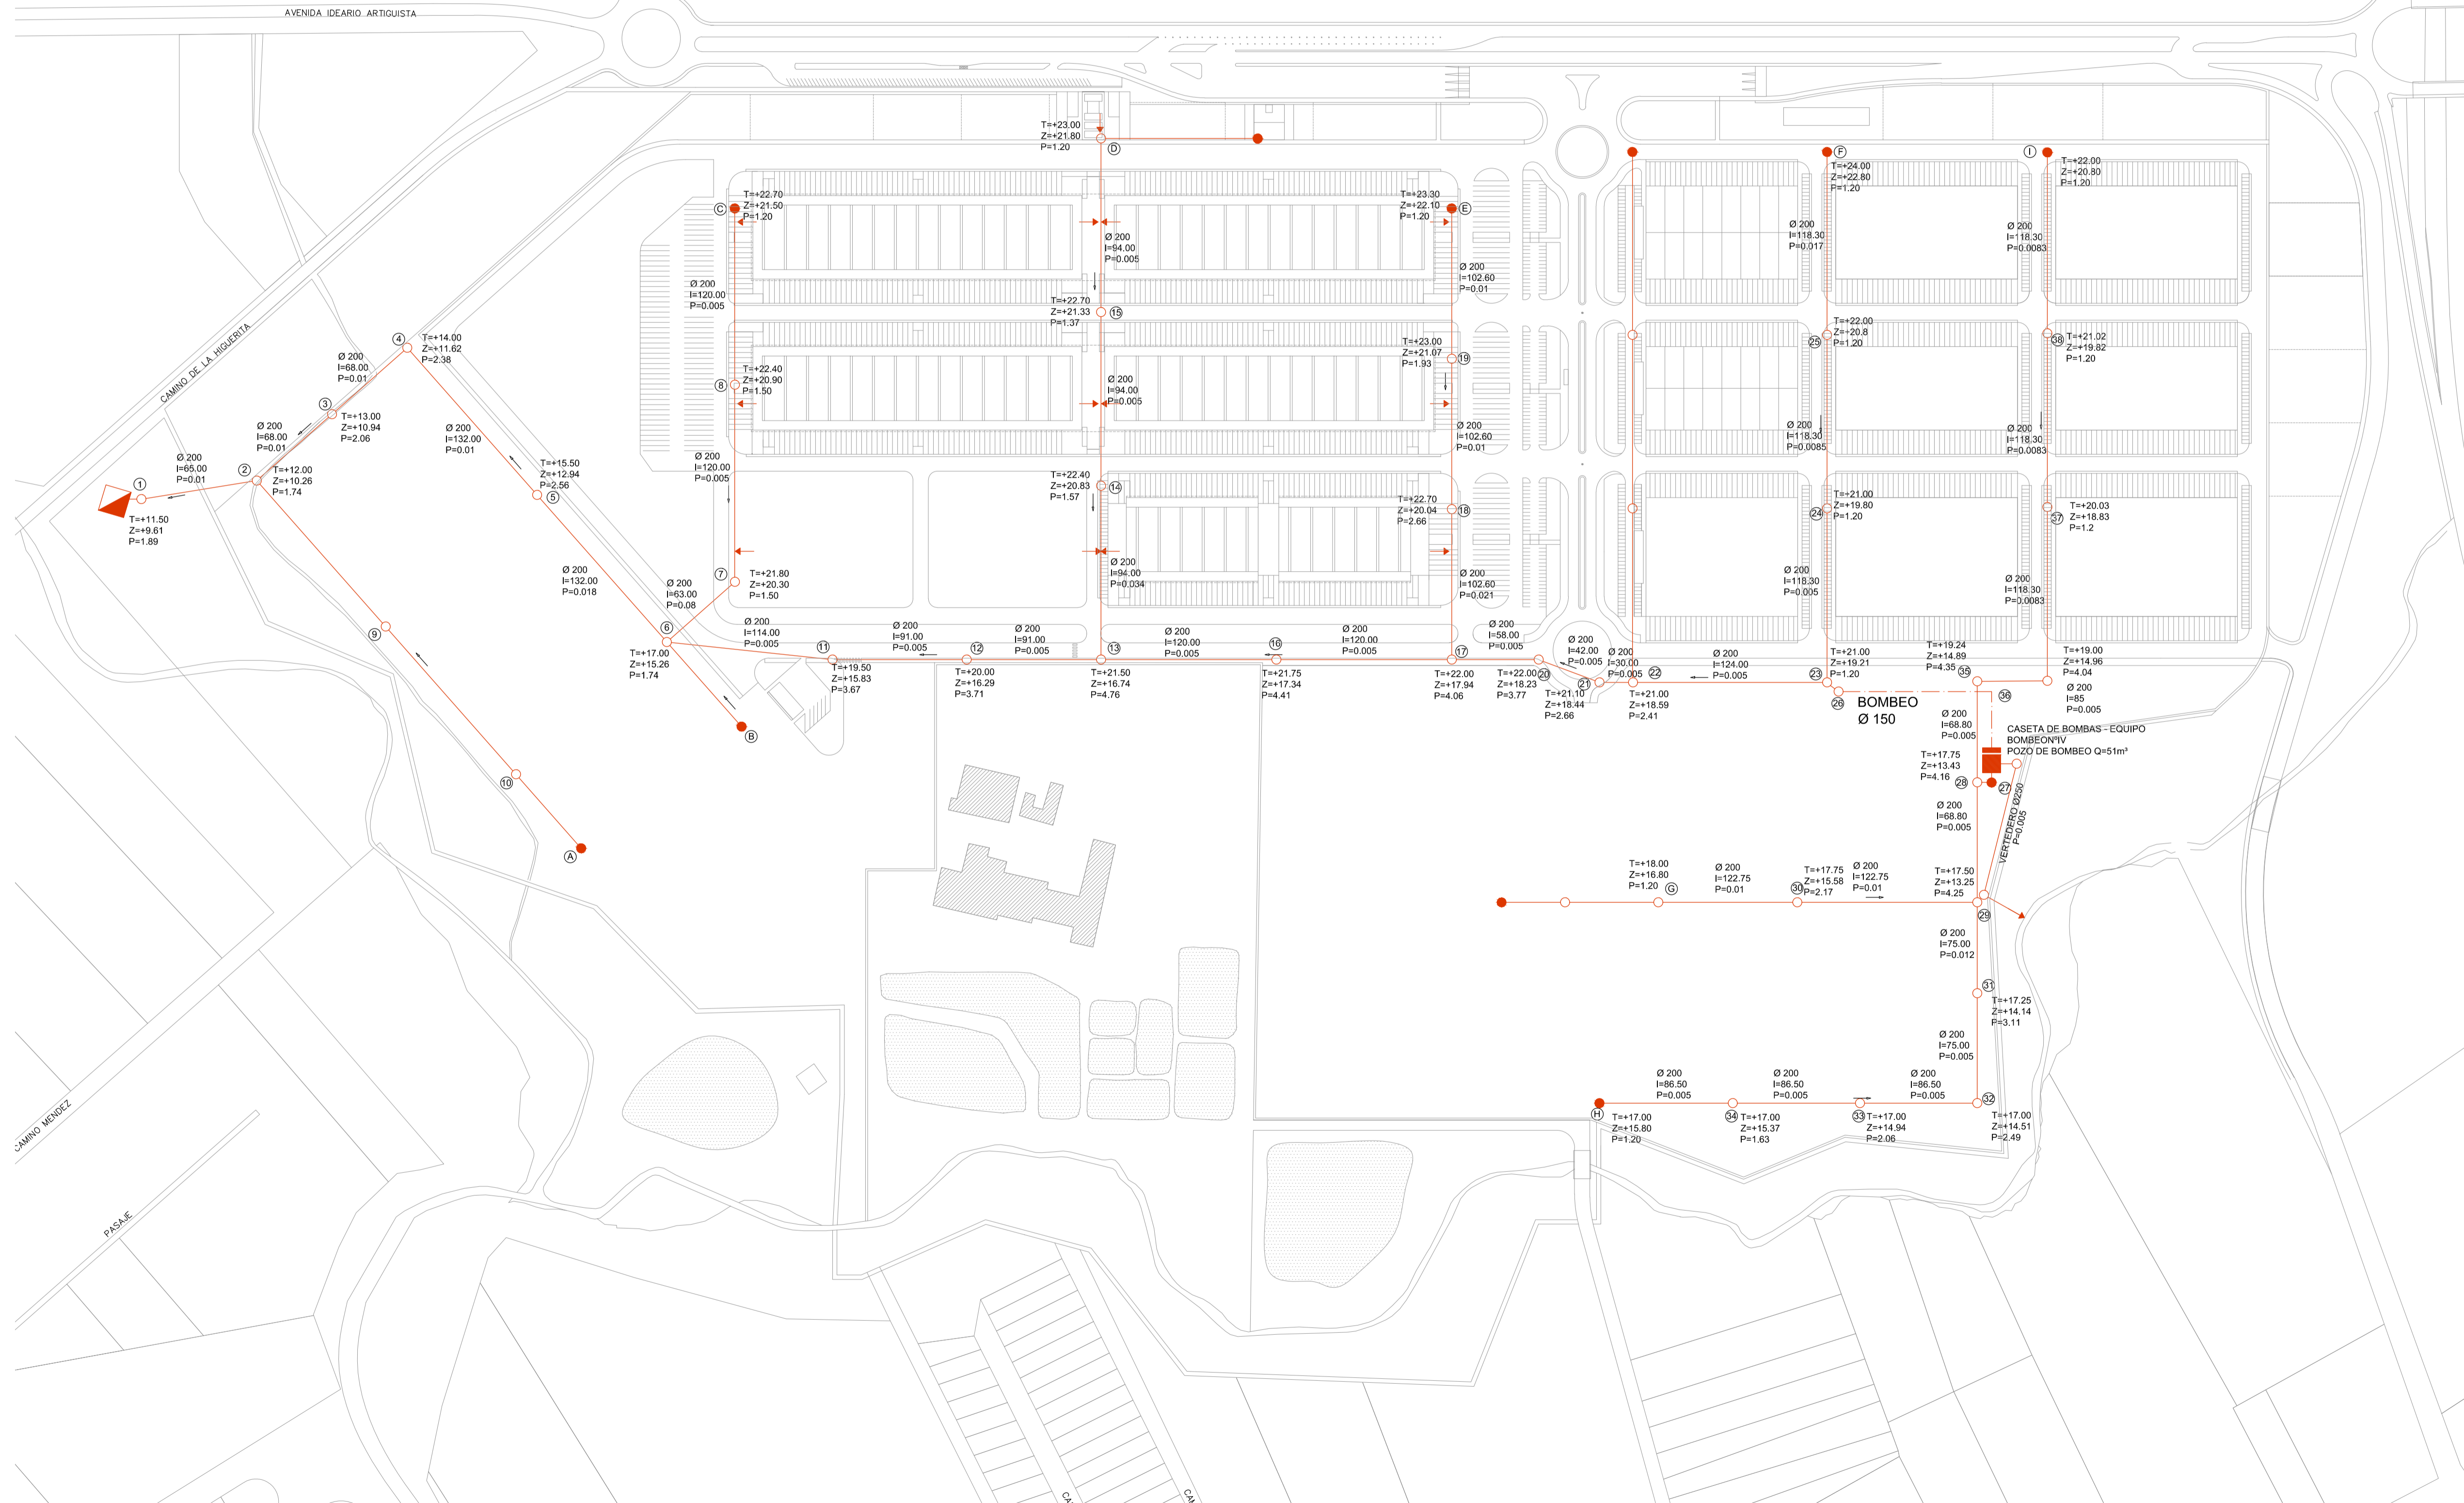

Ref. Norma Unit. ISO 41 (Esc. 1:800) 11.11.11