



**UAM**  
UNIDAD ALIMENTARIA  
de MONTEVIDEO



REFERENCIAS

- COLECTOR DESAGUE PLUVIALES LIMPIAS
- REGISTRO
- CUNETTA A CIELO ABIERTO
- SENTIDO DE ESCURRIMIENTO DEL FLUIDO




ETAPA ANTEPROYECTO

NOTA:  
Este anteproyecto adapta el realizado por la Intendencia de Montevideo en Julio de 2010 con las recomendaciones del Plan Maestro realizado por el Consorcio Deloitte-Mercasa-Mercabarna de Marzo de 2015, para la cotización y contratación del proyecto y obra por parte de la UAM.

PLANO		<b>S</b> <b>03</b>
SANITARIA REDES PLUVIALES		rev. <b>1</b>
NOMBRE DEL ARCHIVO S03_Sanitaria Red de Desagües Pluviales de techo.dwg		esc. <b>1/2500</b>
REEMPLAZA A	Lamina N° <b>24</b>	

REVISIONES			
Rev.	Descripción	Fecha	Aprobado

PLANTA REDES PLUVIALES DE LA U.A.M. - ESC 1:2500

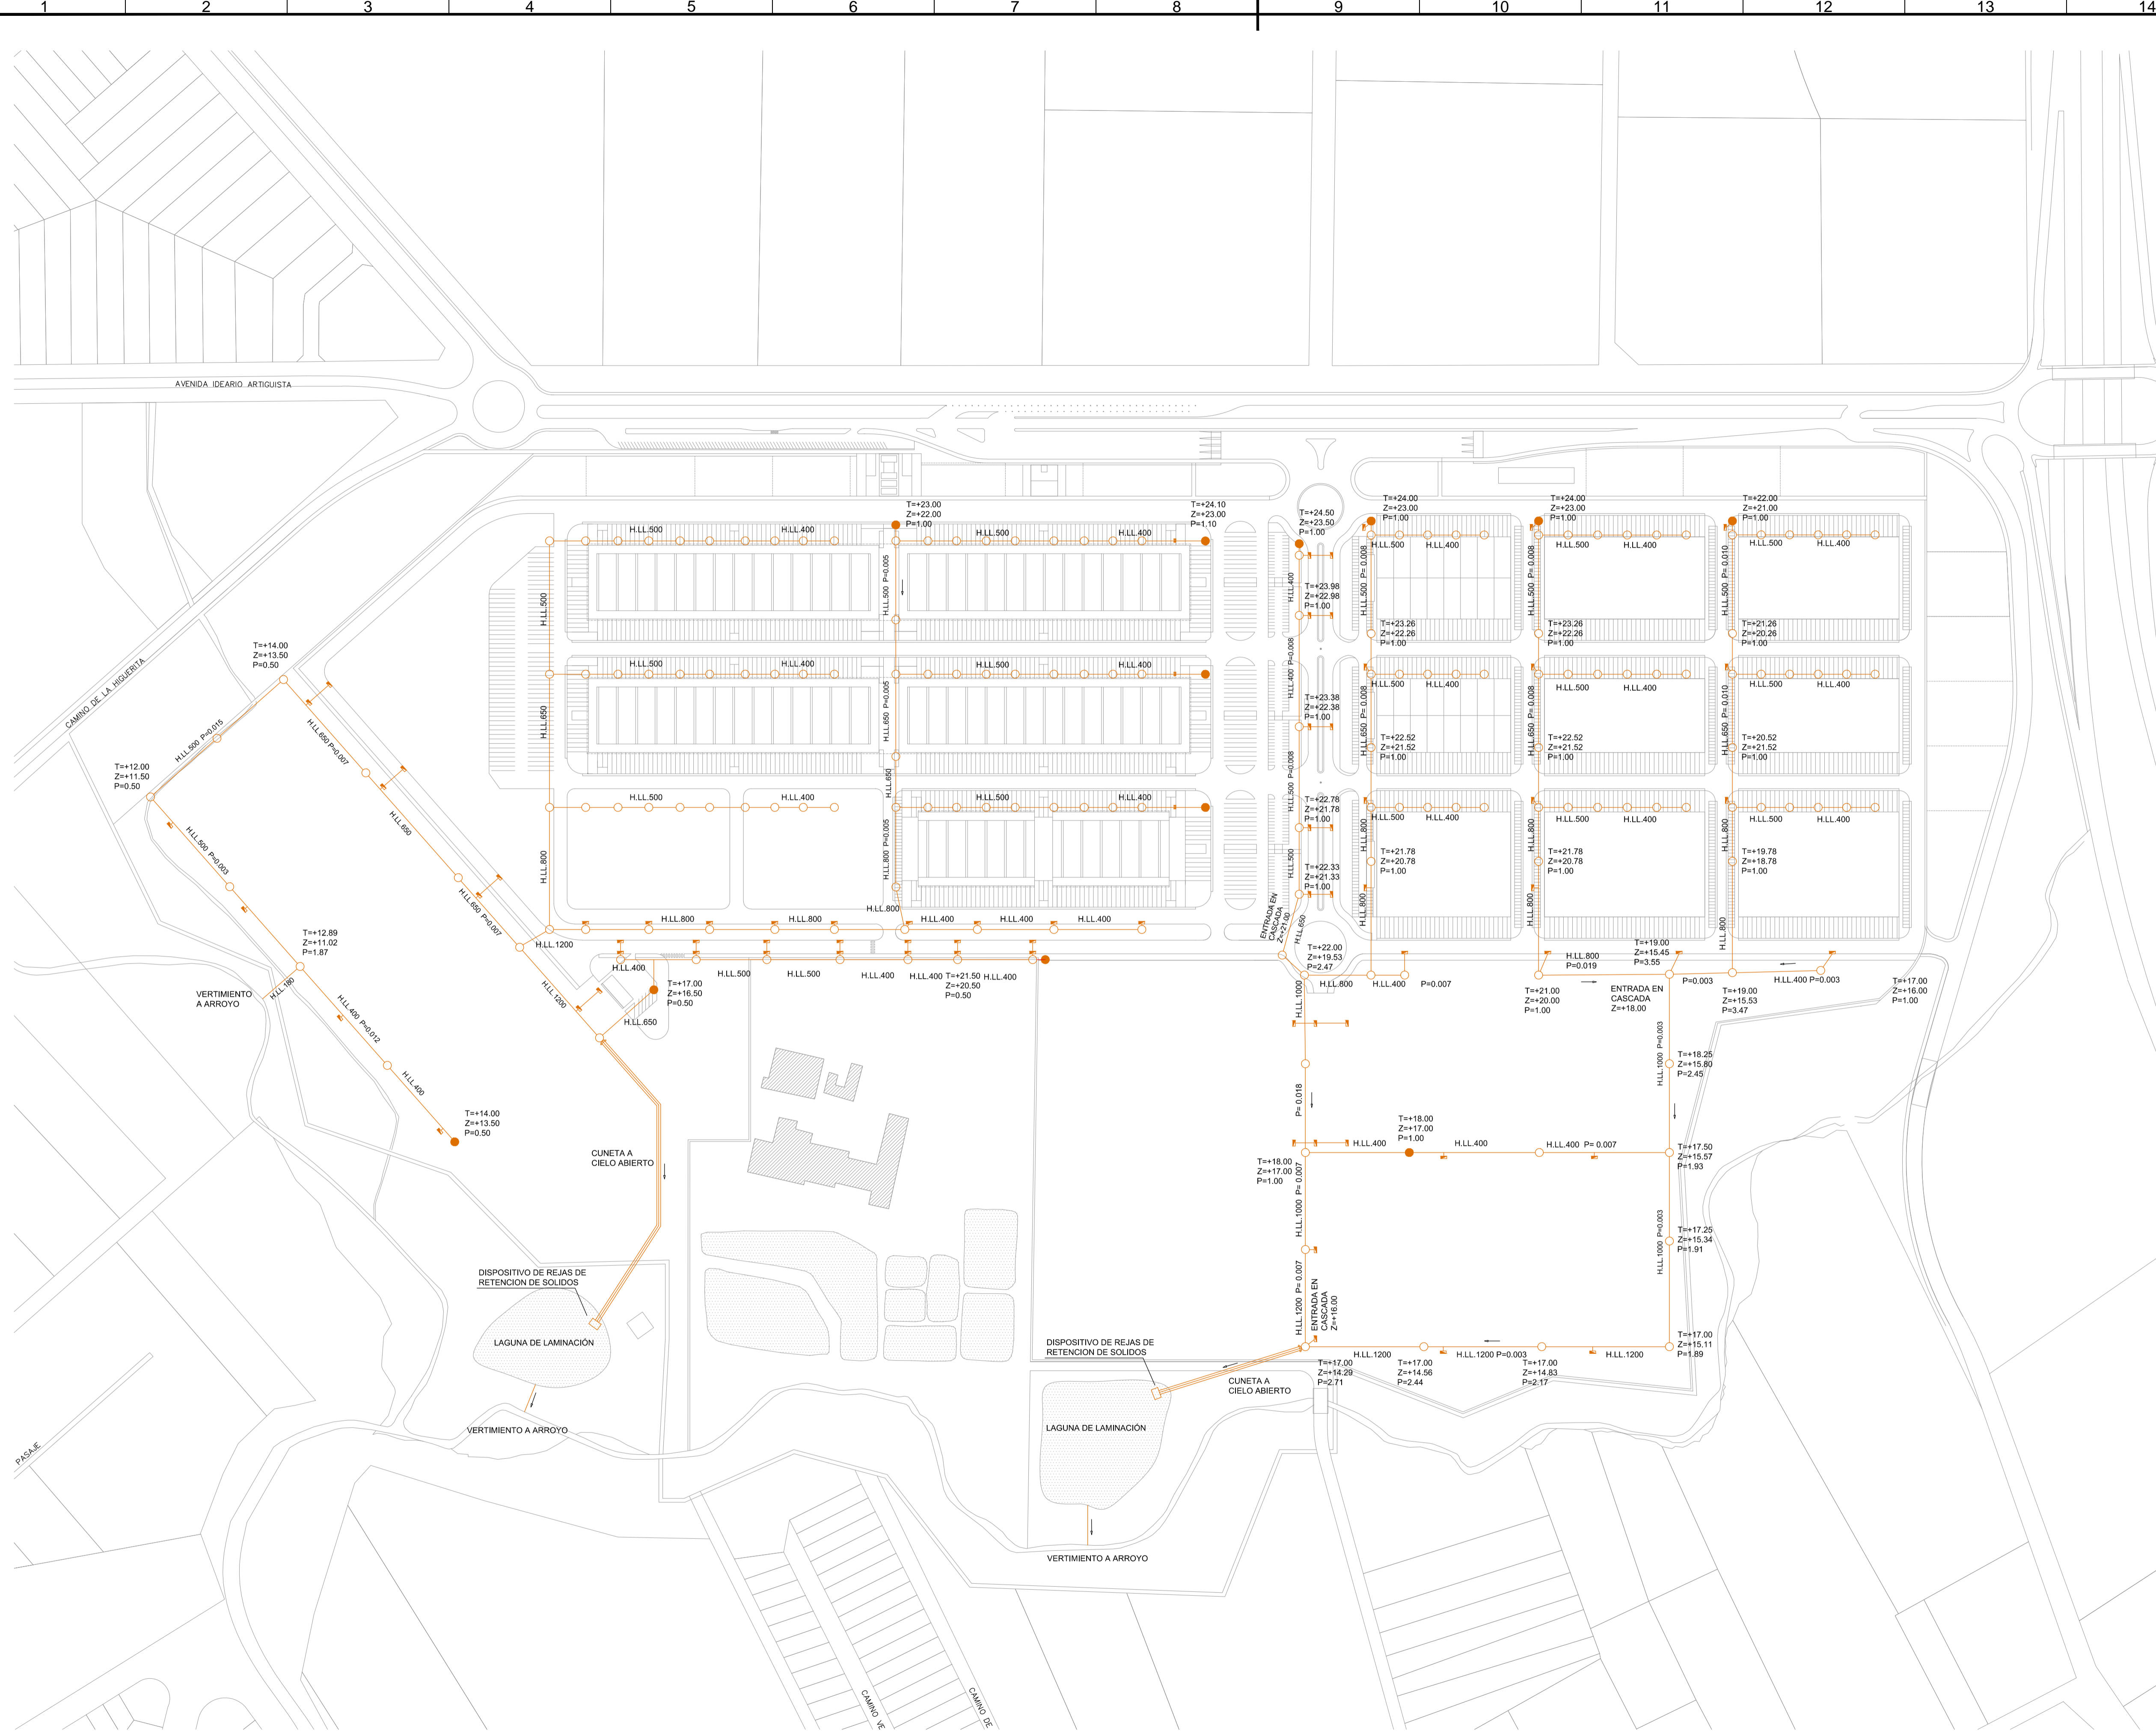

Ref. Norma Unit. ISO 41 (Esc. 1:800)