


Ref. Norma: UNITS.0041 (Esc. 1:800)



UAM
UNIDAD ALIMENTARIA
de MONTEVIDEO

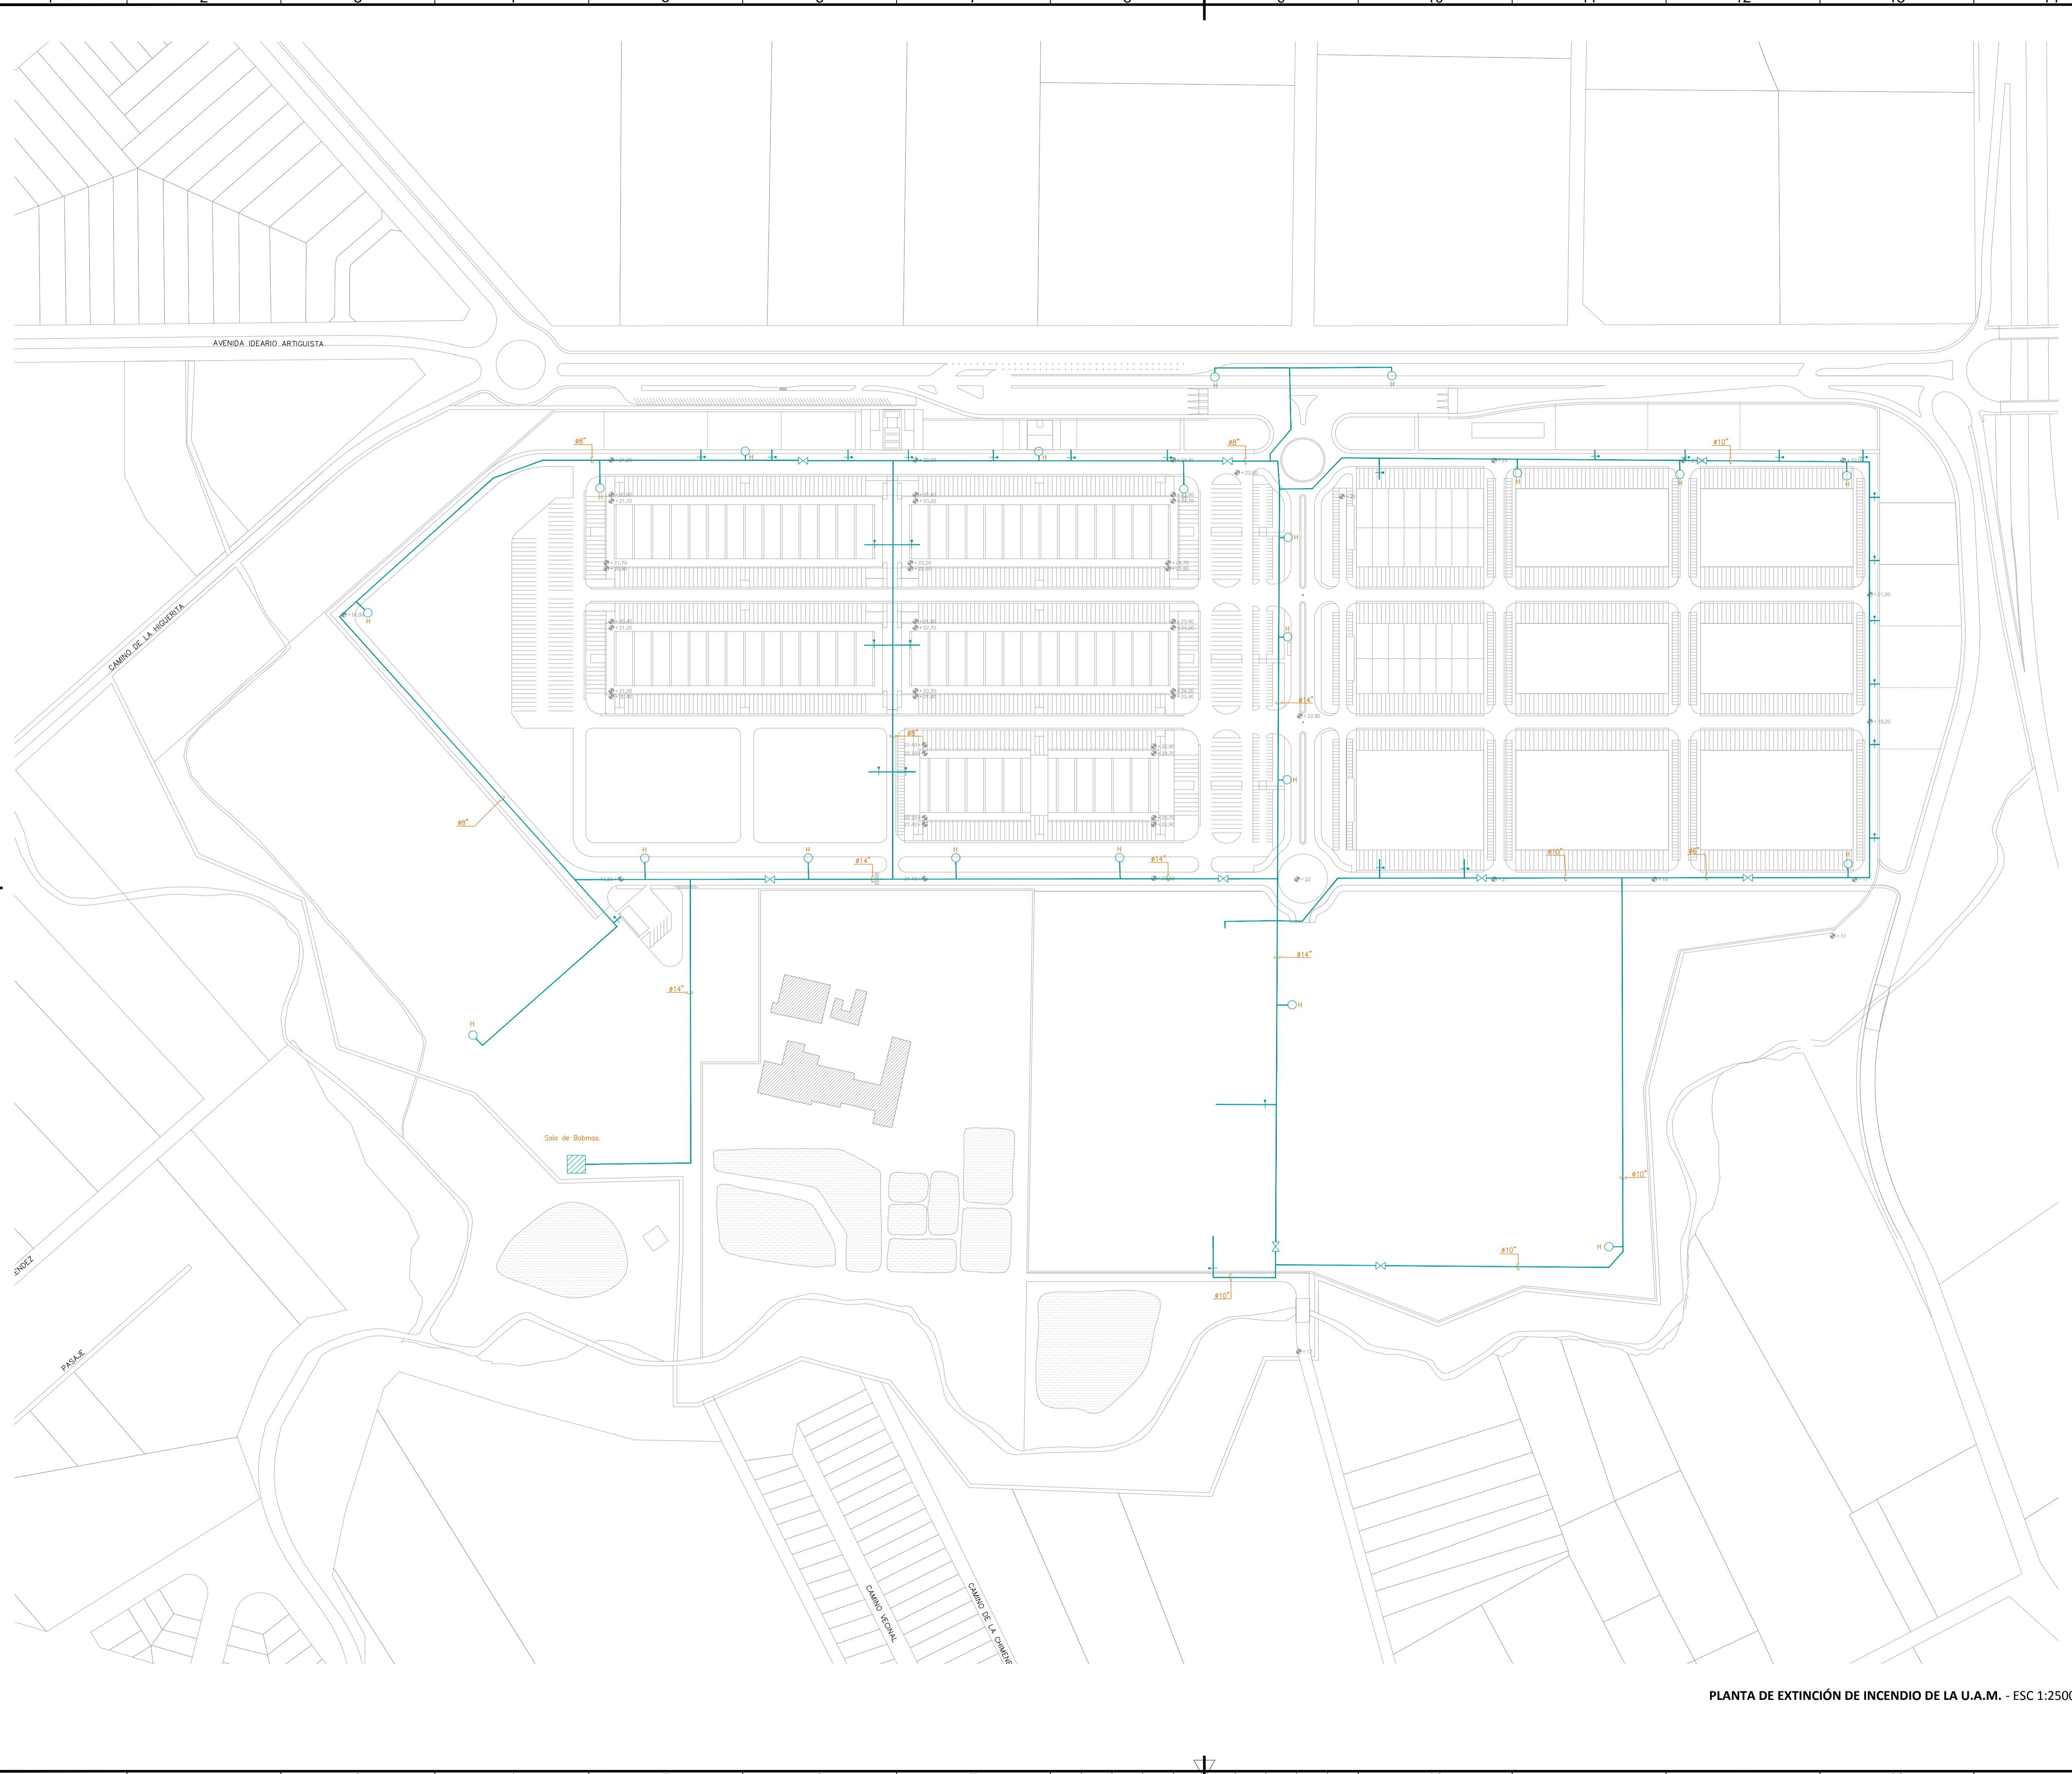

- Válvula con poste indicador de posición (Post Indicator Valve)
- Válvula de corte
- Hidrante.



ETAPA **ANTEPROYECTO**

NOTA:
Este anteproyecto adapta el realizado por la Intendencia de Montevideo en Julio de 2010 con las recomendaciones del Plan Maestro realizado por el Consorcio Deloitte-Mercasa-Mercabarna de Marzo de 2015, para la colización y contratación del proyecto y obra por parte de la UAM.

PLANO **EXTINCIÓN DE INCENDIO** **EX 01**

NOMBRE DEL ARCHIVO: EX01_Extincion de Incendios.dwg rev. **1**
REEMPLAZA A: Lámina Nº **31** esc. **1/2500**

REVISIONES			
Rev.	Descripción	Fecha	Aprobado

PLANTA DE EXTINCIÓN DE INCENDIO DE LA U.A.M. - ESC 1:2500