



REF. NORMA UNITARIA URS 1.004.3.041.001

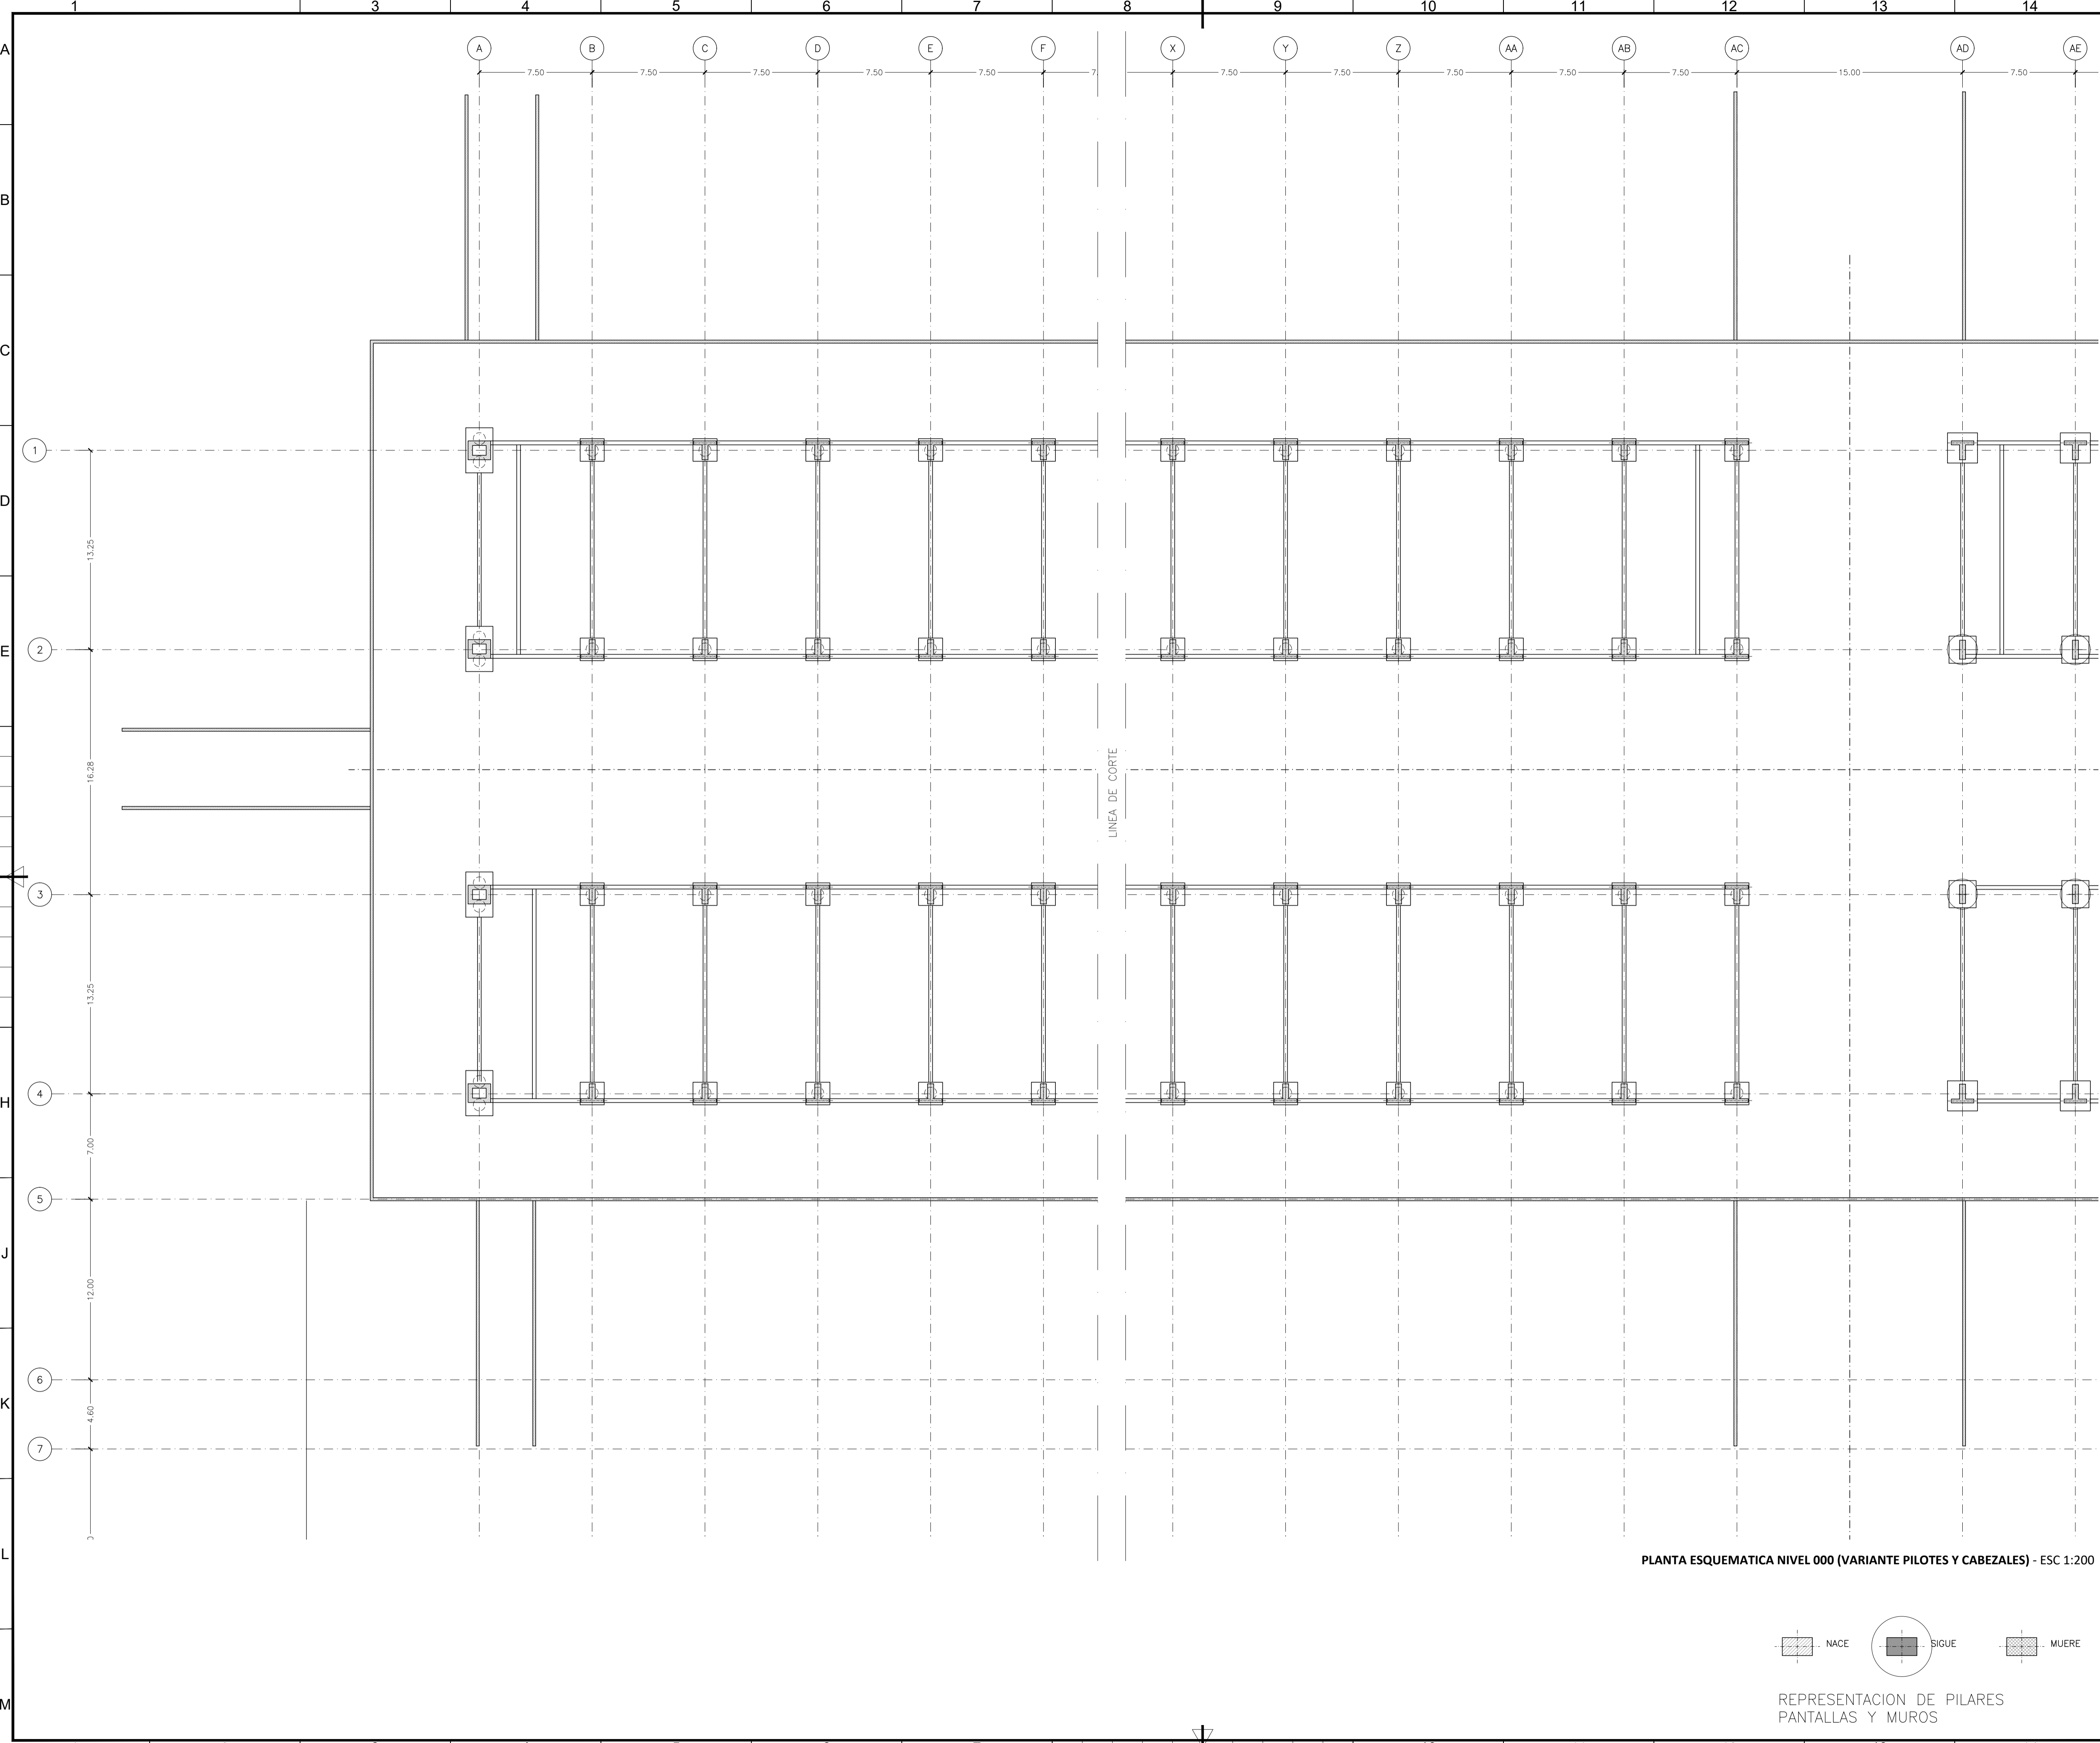


PLANTA ESQUEMATICA NIVEL 000 (VARIANTE PILOTES Y CABEZALES) - ESC 1:200

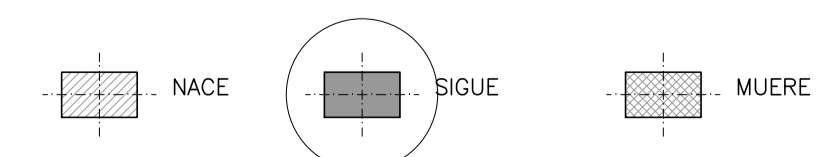

REPRESENTACION DE PILARES PANTALLAS Y MUROS



**UAM**  
UNIDAD ALIMENTARIA  
de MONTEVIDEO

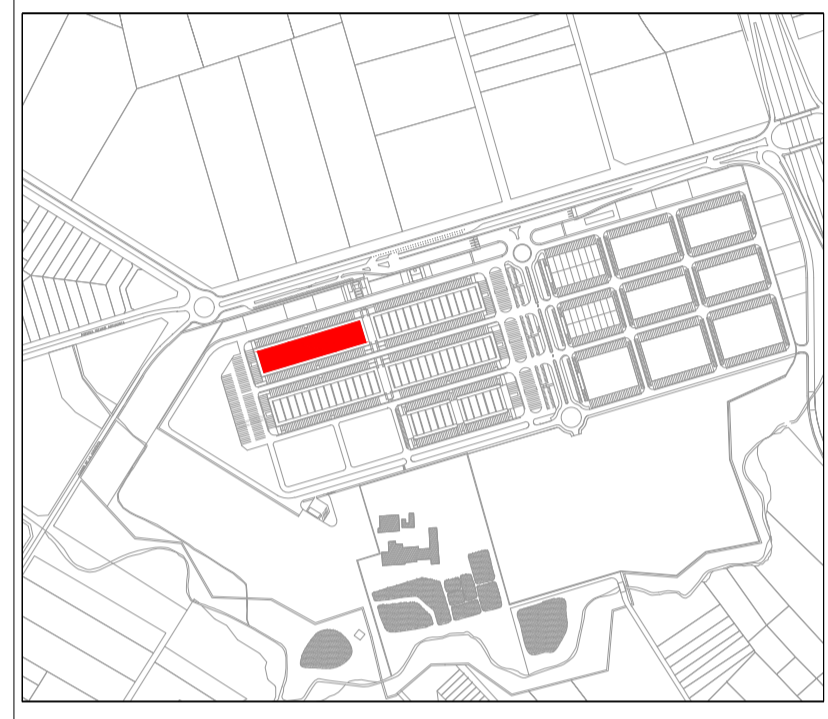

PLANTA DE UBICACION - ESC 1:15000

**NOTA:**  
SE DEBERÁ AJUSTAR UBICACIÓN Y DIMENSIONADO DE BASE Y RIOSTRAS DE ACUERDO AL PROYECTO EJECUTIVO ELABORADO POR EL OFERENTE



ETAPA **ANTEPROYECTO**

**NOTA:**  
Este anteproyecto adapta el realizado por la Intendencia de Montevideo en Julio de 2010 con las recomendaciones del Plan Maestro realizado por el Consorcio Deloitte-Mercasa-Mercabarna de Marzo de 2015, para la cotización y contratación del proyecto y obra por parte de la UAM.

PLANO **PLANTA ESQUEMATICA NIVEL 000 (VARIANTE PILOTES Y CABEZALES)**

**ES 04**  
**MMFH**

NOMBRE DEL ARCHIVO **MMFH\_ES01-05\_Estructura.dwg** rev. **1**

REEMPLAZA A Lamina Nº **39** esc. **1/200**

REVISIONES			
Rev.	Descripción	Fecha	Aprobado