



Ref. Norma UNI-ISO A1 (1994) 841 mm

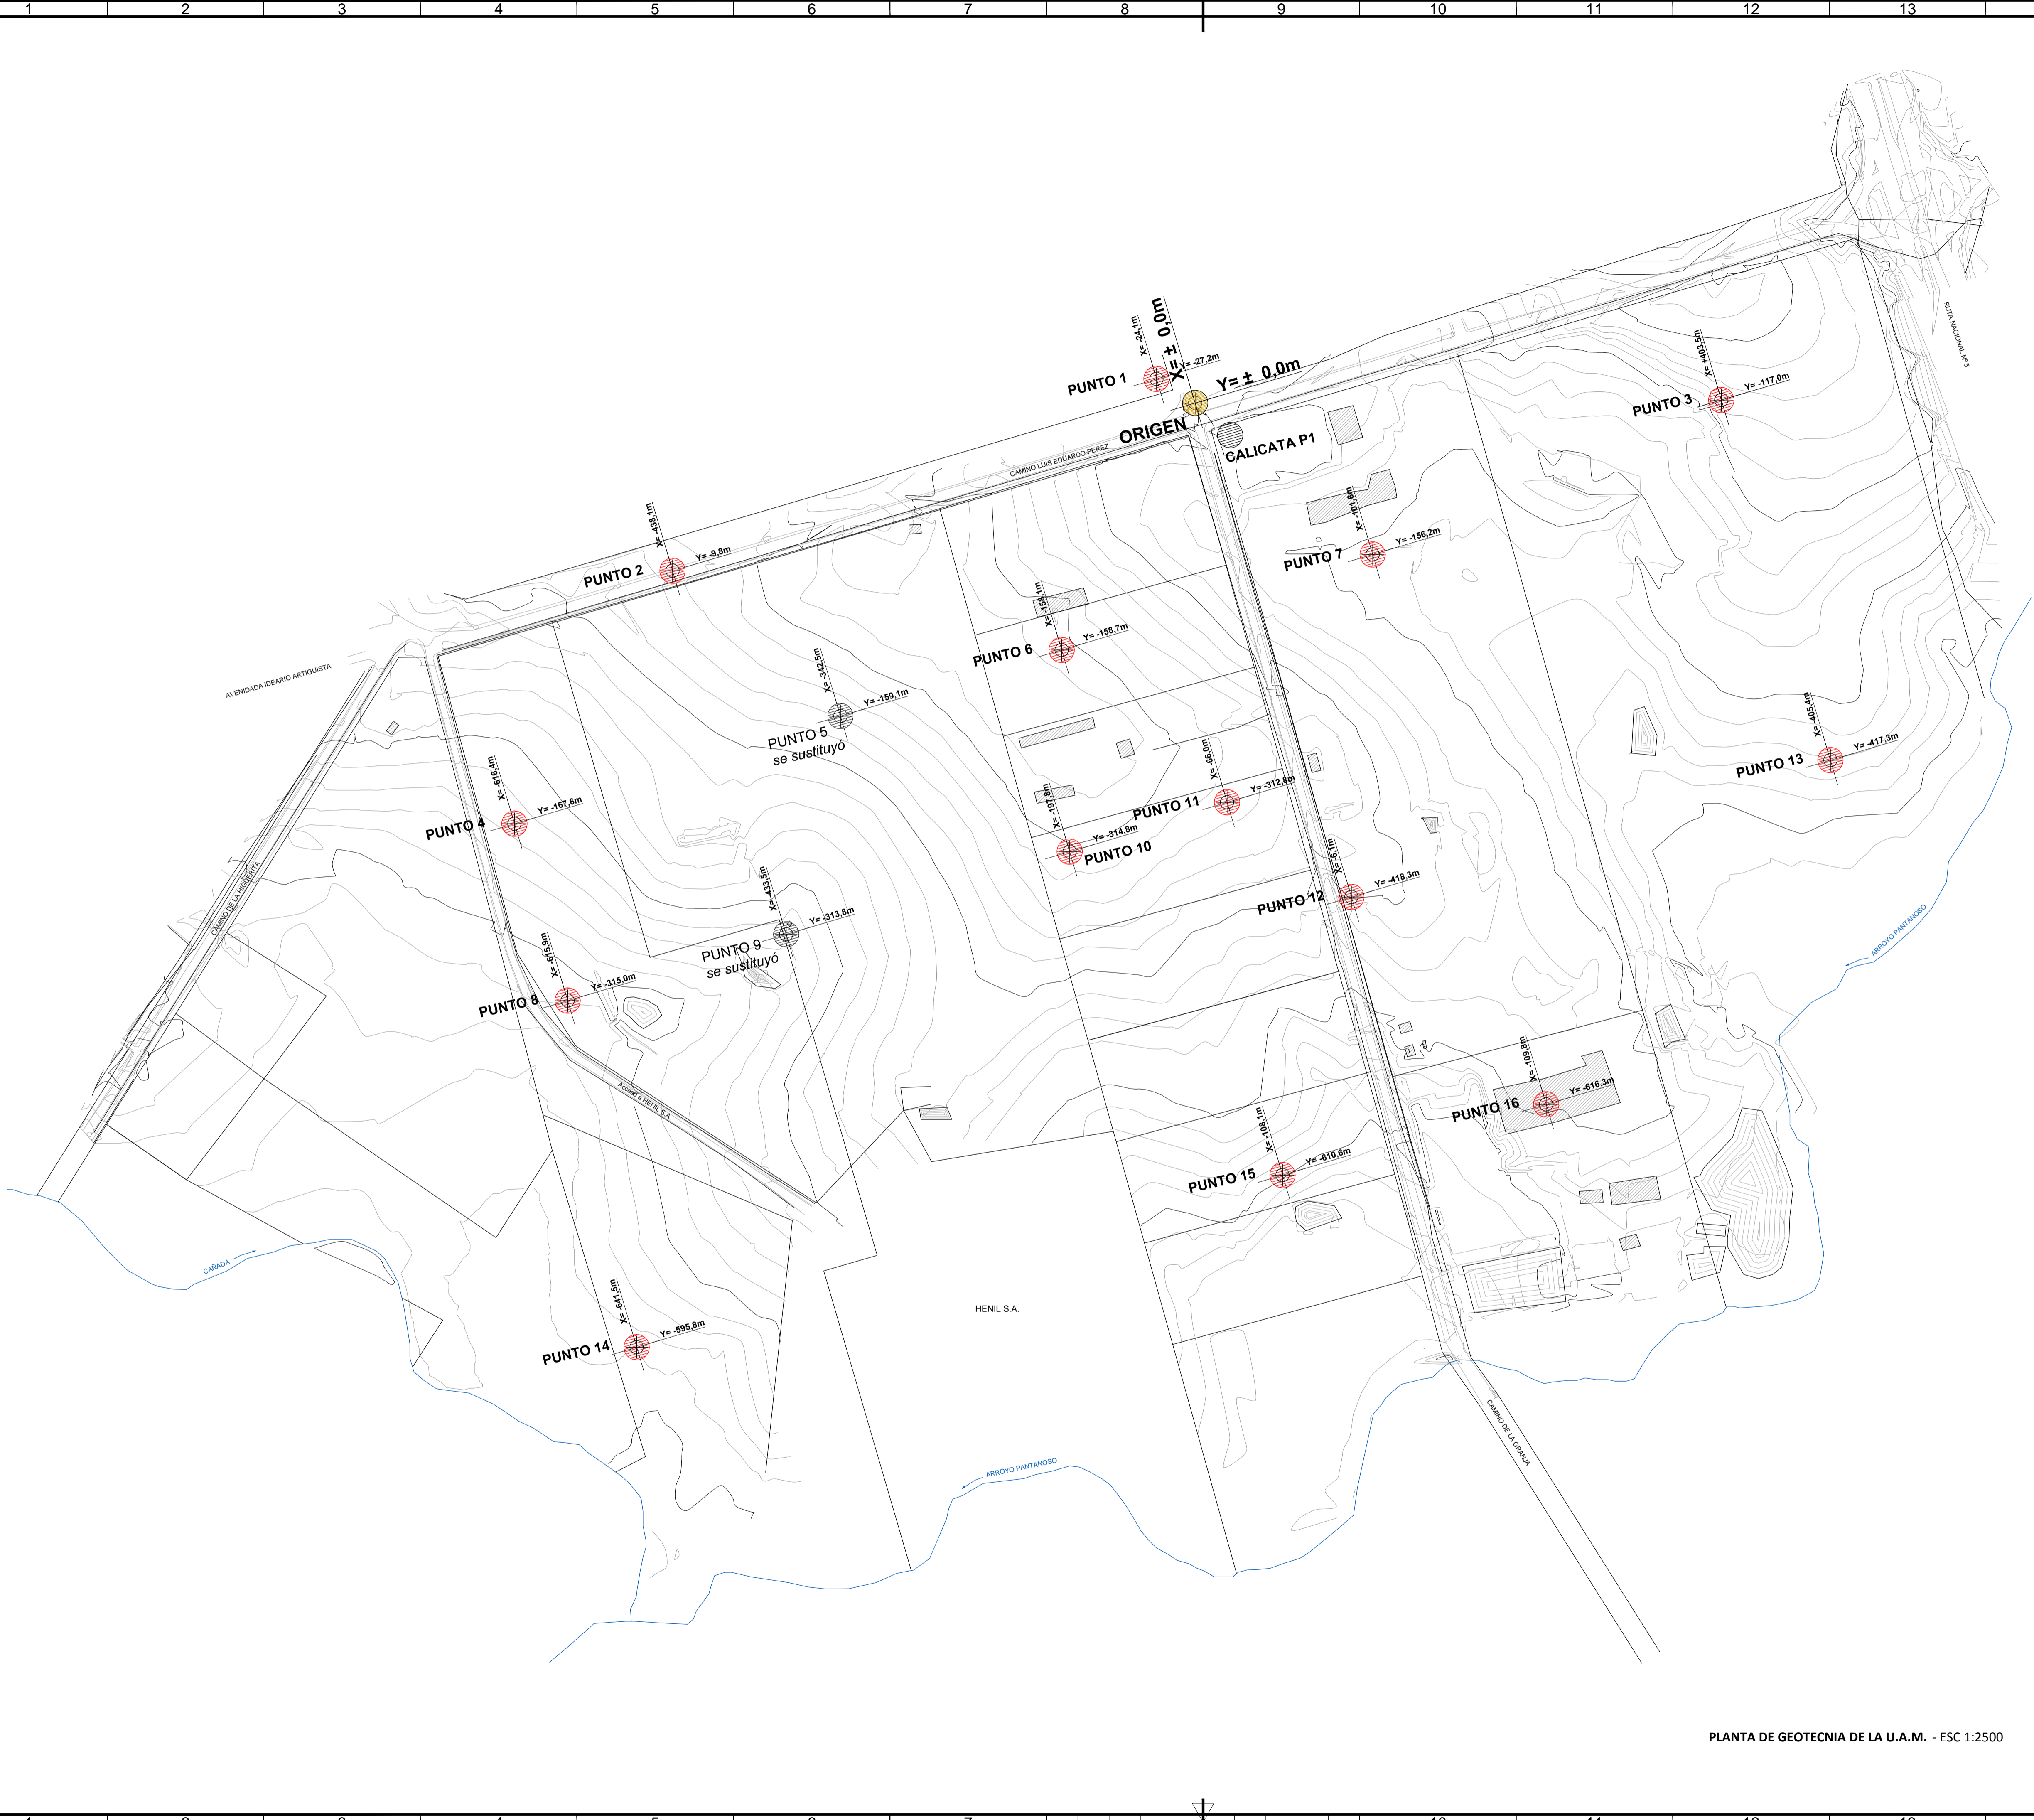

UAM
UNIDAD ALIMENTARIA
de MONTEVIDEO

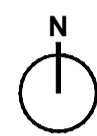

NOTA:

"Los cateos refieren al informe "Estudio de caracterización de suelos" realizado por la empresa INSUELOS en Mayo de 2010."



ETAPA ANTEPROYECTO

NOTA:
Este anteproyecto adapta el realizado por la Intendencia de Montevideo en Julio de 2010 con las recomendaciones del Plan Maestro realizado por el Consorcio Deloitte-Mercasa-Mercabarna de Marzo de 2015, para la cotización y contratación del proyecto y obra por parte de la UAM.

PLANO		U 02	
NOMBRE DEL ARCHIVO		rev. 1	
U02_Geotecnia.dwg		1	
REEMPLAZA A	Lamina Nº	esc. 1/2500	
	3		

REVISIONES			
Rev.	Descripción	Fecha	Aprobado

PLANTA DE GEOTECNIA DE LA U.A.M. - ESC 1:2500