



REF. NORMA UNIT. ISO A1 (ISO 3 & 841) mm

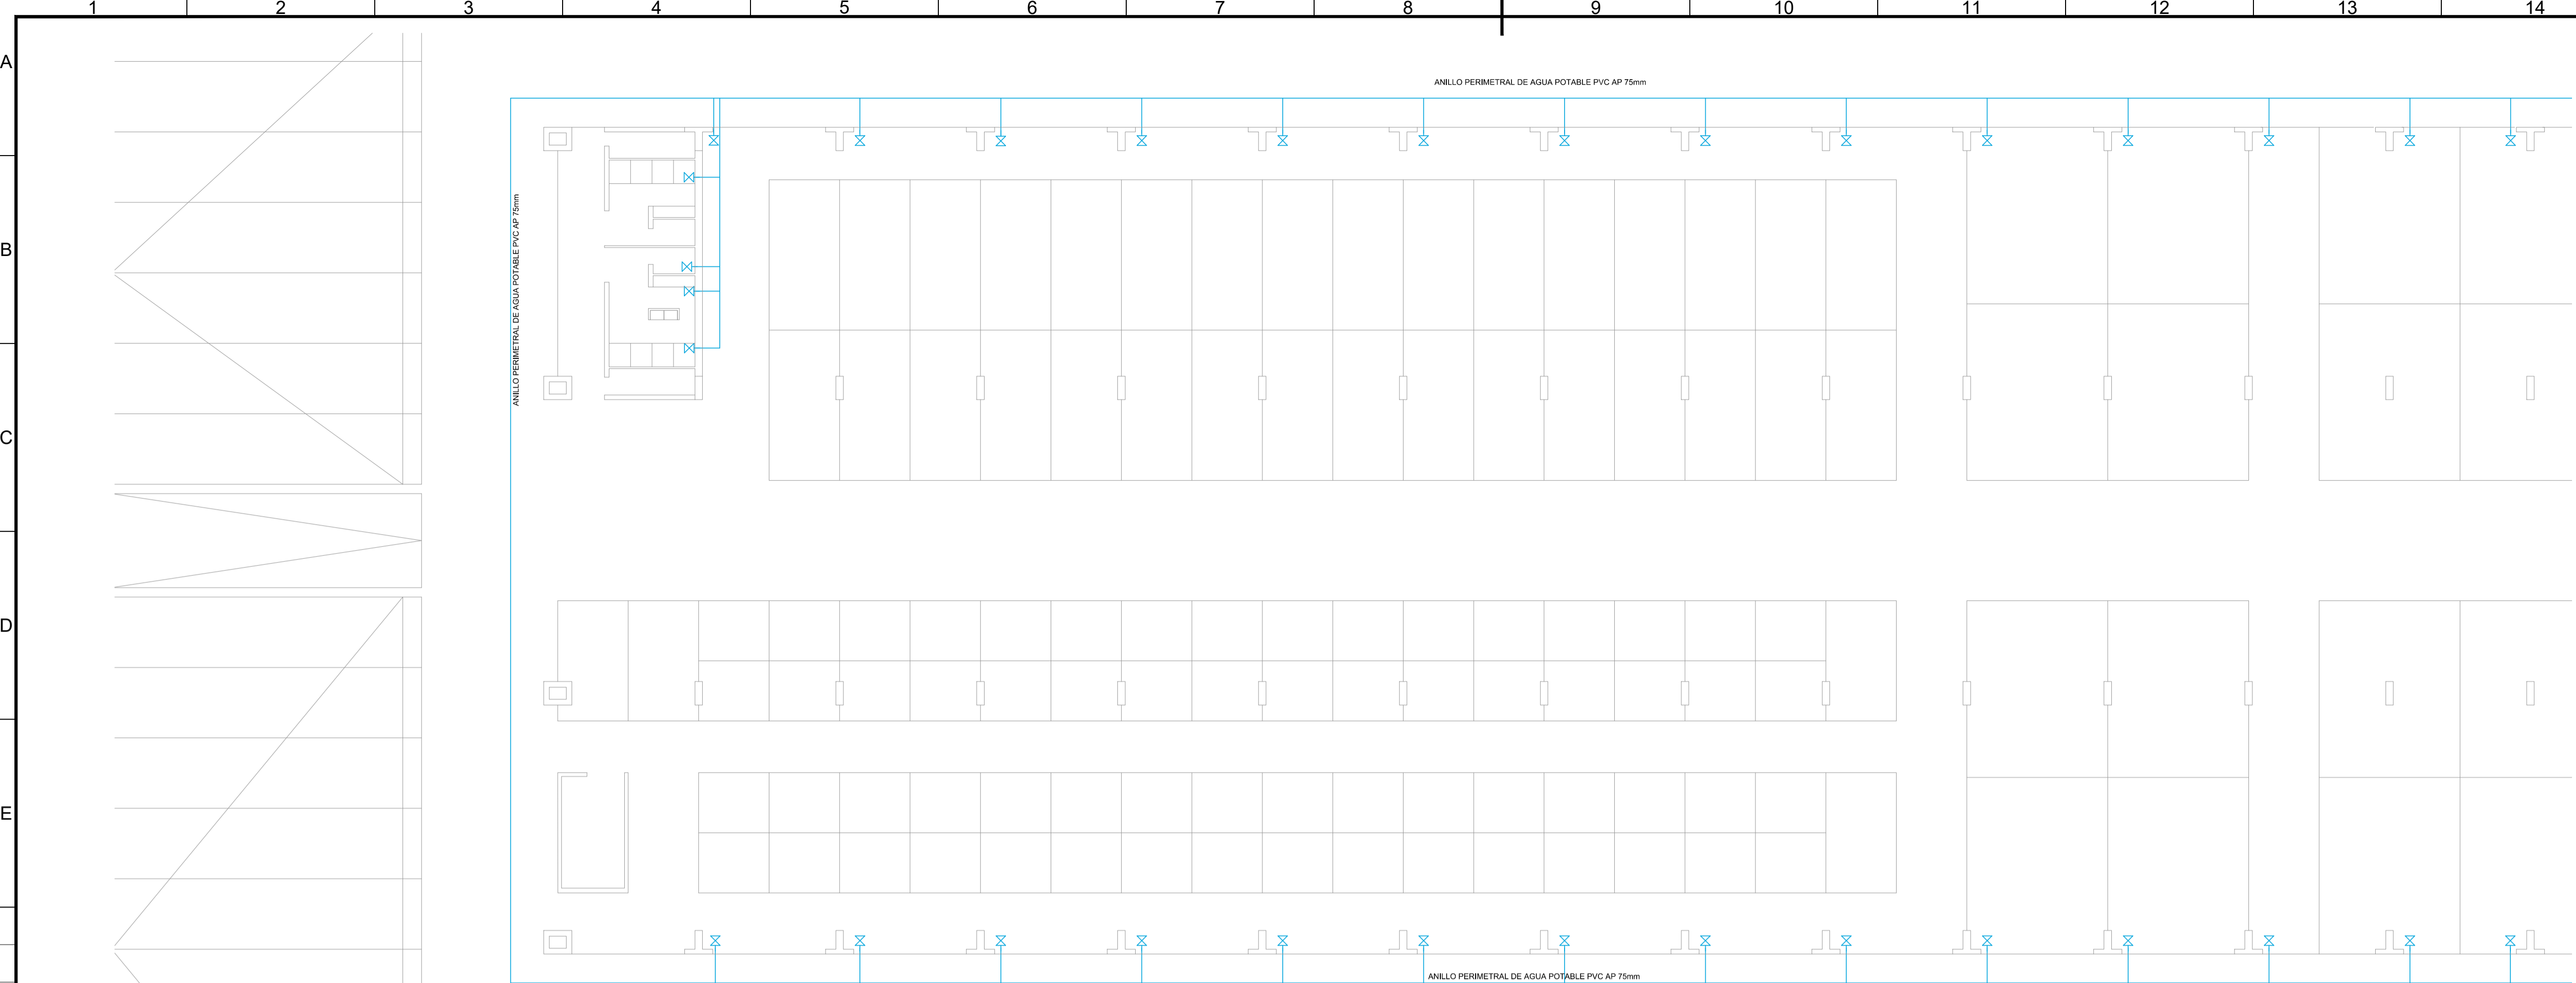

PLANTA ABASTECIMIENTO ZONA A - ESC 1:200

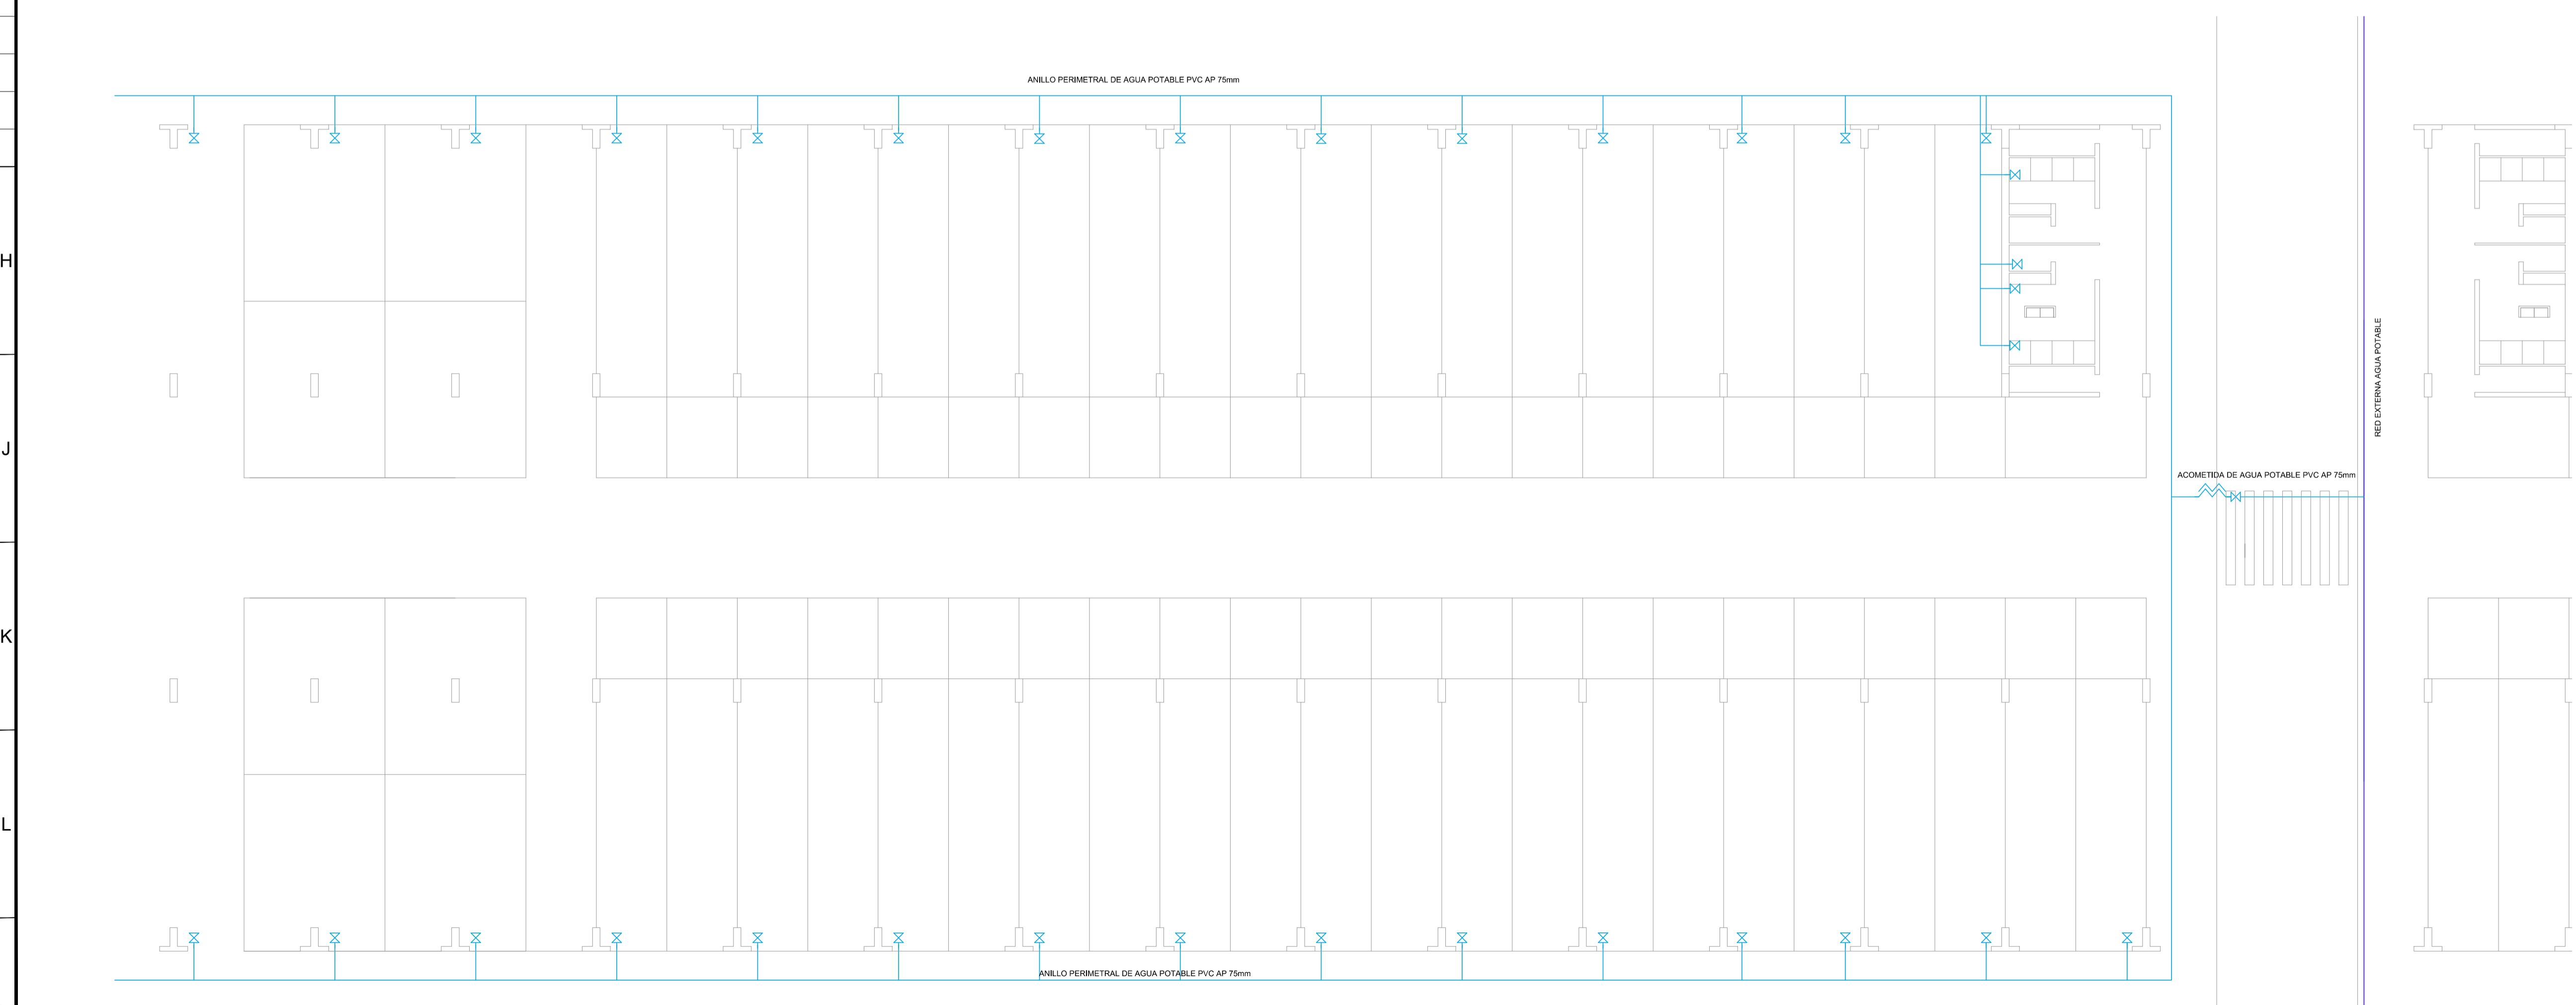

PLANTA ABASTECIMIENTO ZONA B - ESC 1:200

**UAM**  
UNIDAD ALIMENTARIA  
de MONTEVIDEO

PLANTA DE UBICACION - ESC 1:15000

- REFERENCIAS
- ABASTECIMIENTO:
- RED EXTERNA AGUA POTABLE
  - RED INTERNA AGUA POTABLE
  - LLP ESFERICA DE EMBUTIR PARA AGUA POTABLE
  - MEDIDOR PARA AGUA POTABLE

**INGNOVA**  
INGENIERÍA

**Parque Agroalimentario**

ETAPA **ANTEPROYECTO**

NOTA:  
*Este anteproyecto adapta el realizado por la Intendencia de Montevideo en Julio de 2010 con las recomendaciones del Plan Maestro realizado por el Consorcio Deloitte-Mercasa-Mercabarna de Marzo de 2015, para la cotización y contratación del proyecto y obra por parte de la UAM.*

PLANO	<b>PLANTA DE ABASTECIMIENTO MERCADO DE FRUTAS Y HORTALIZAS</b>	<b>S 01</b>
NOMBRE DEL ARCHIVO	MMFH_S01-02_Sanitaria.dwg	rev. <b>1</b>
REEMPLAZA A	Lamina Nº <b>41</b>	esc. <b>1/200</b>

REVISIONES			
Rev.	Descripción	Fecha	Aprobado