
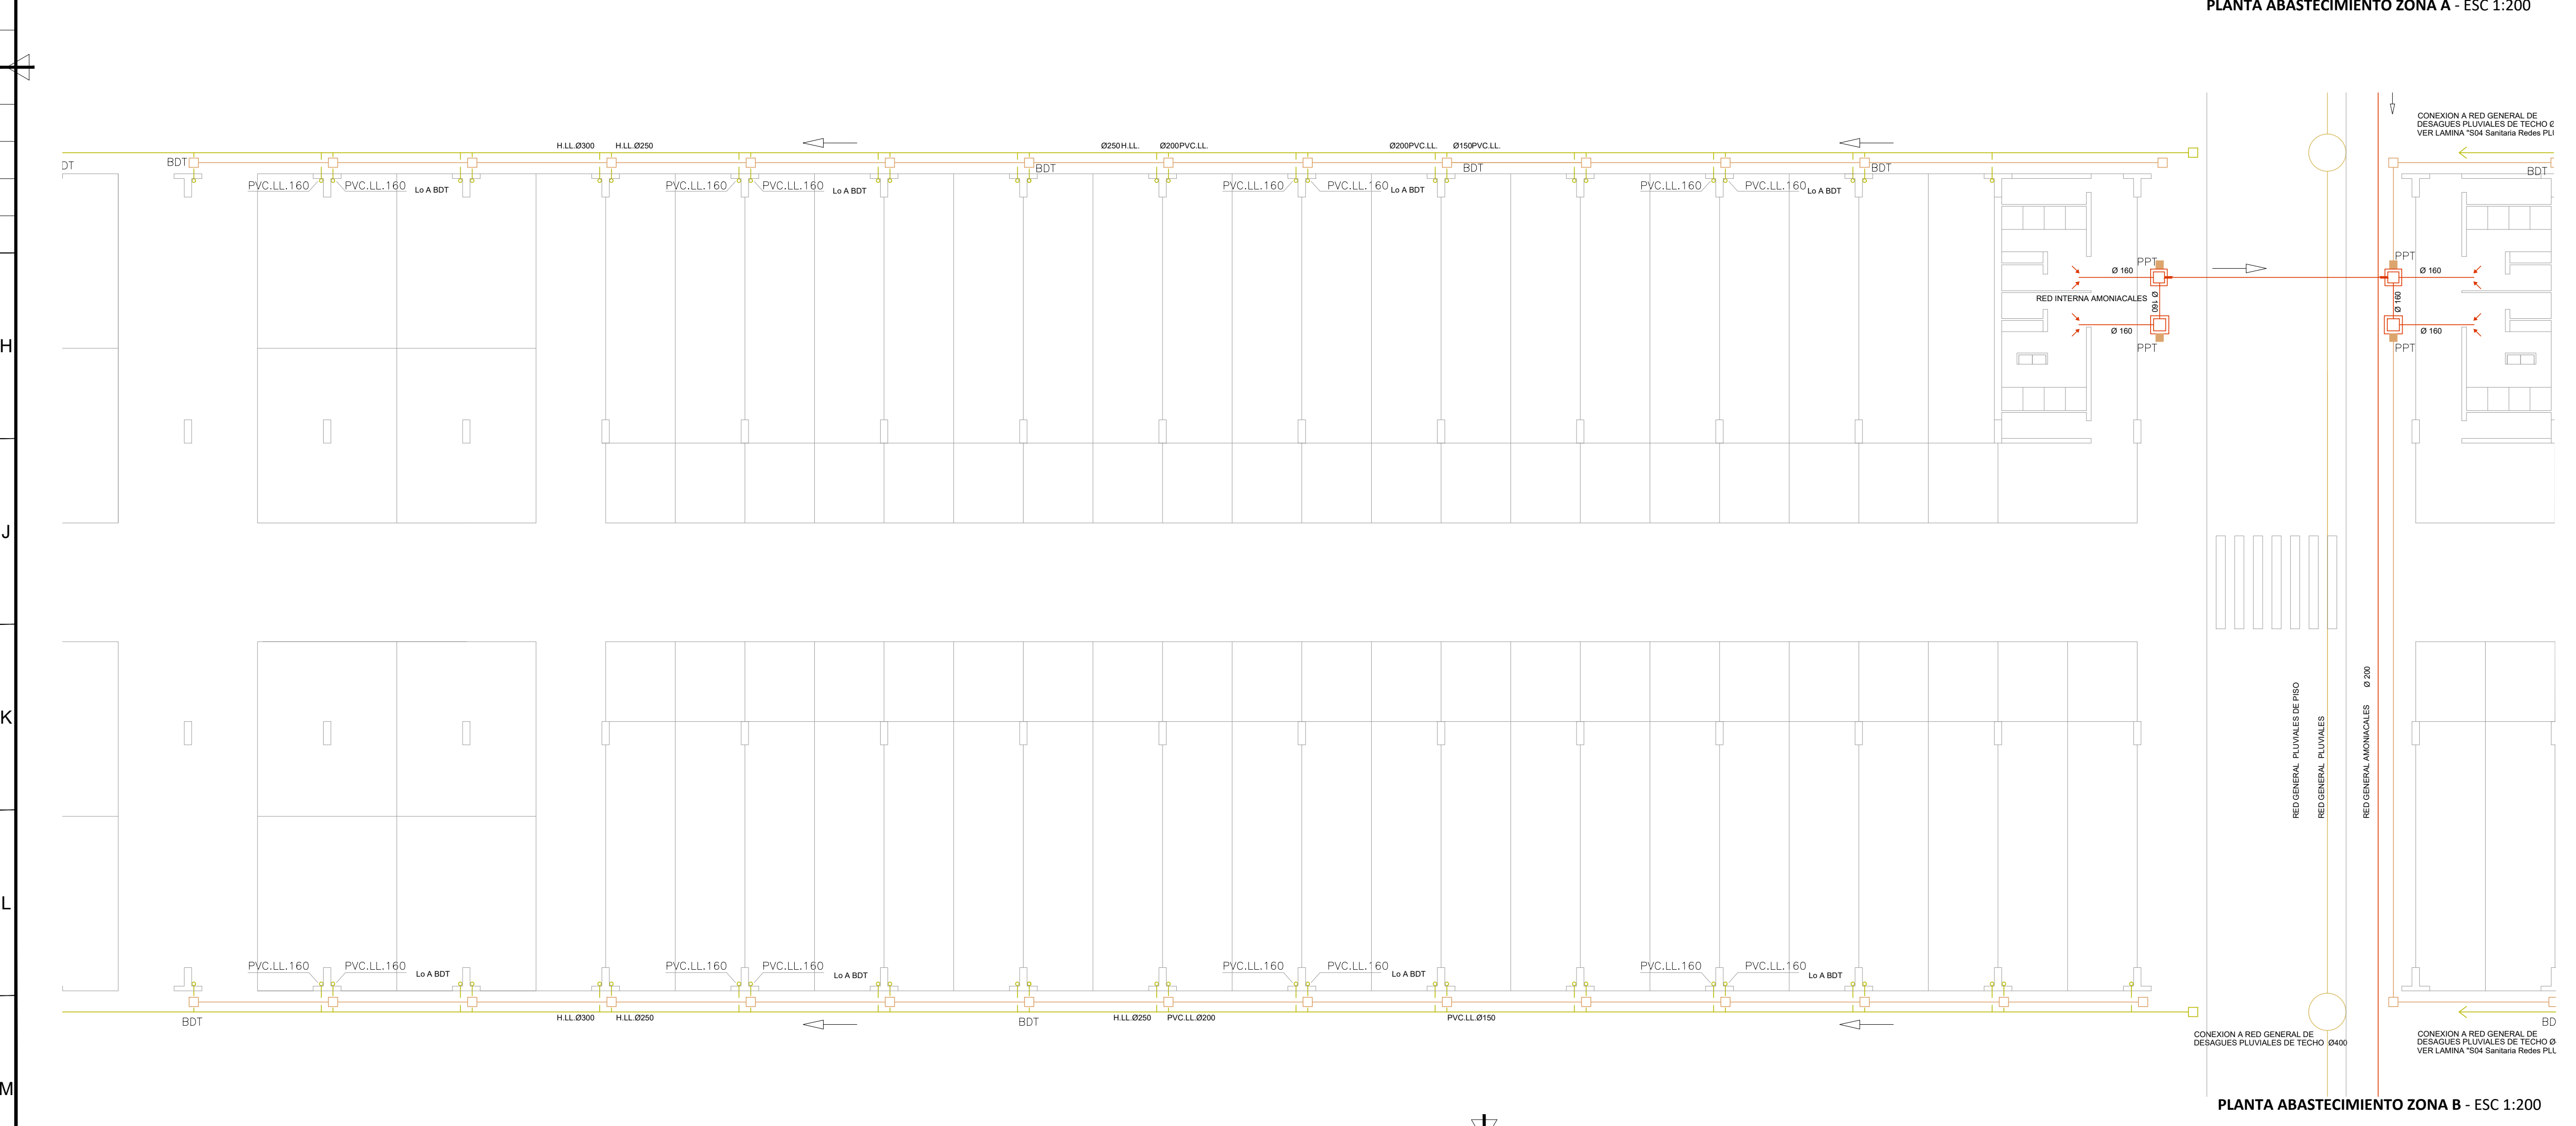


REF. NORMA UNIT. SSO A1 1004.3 041 (mm)

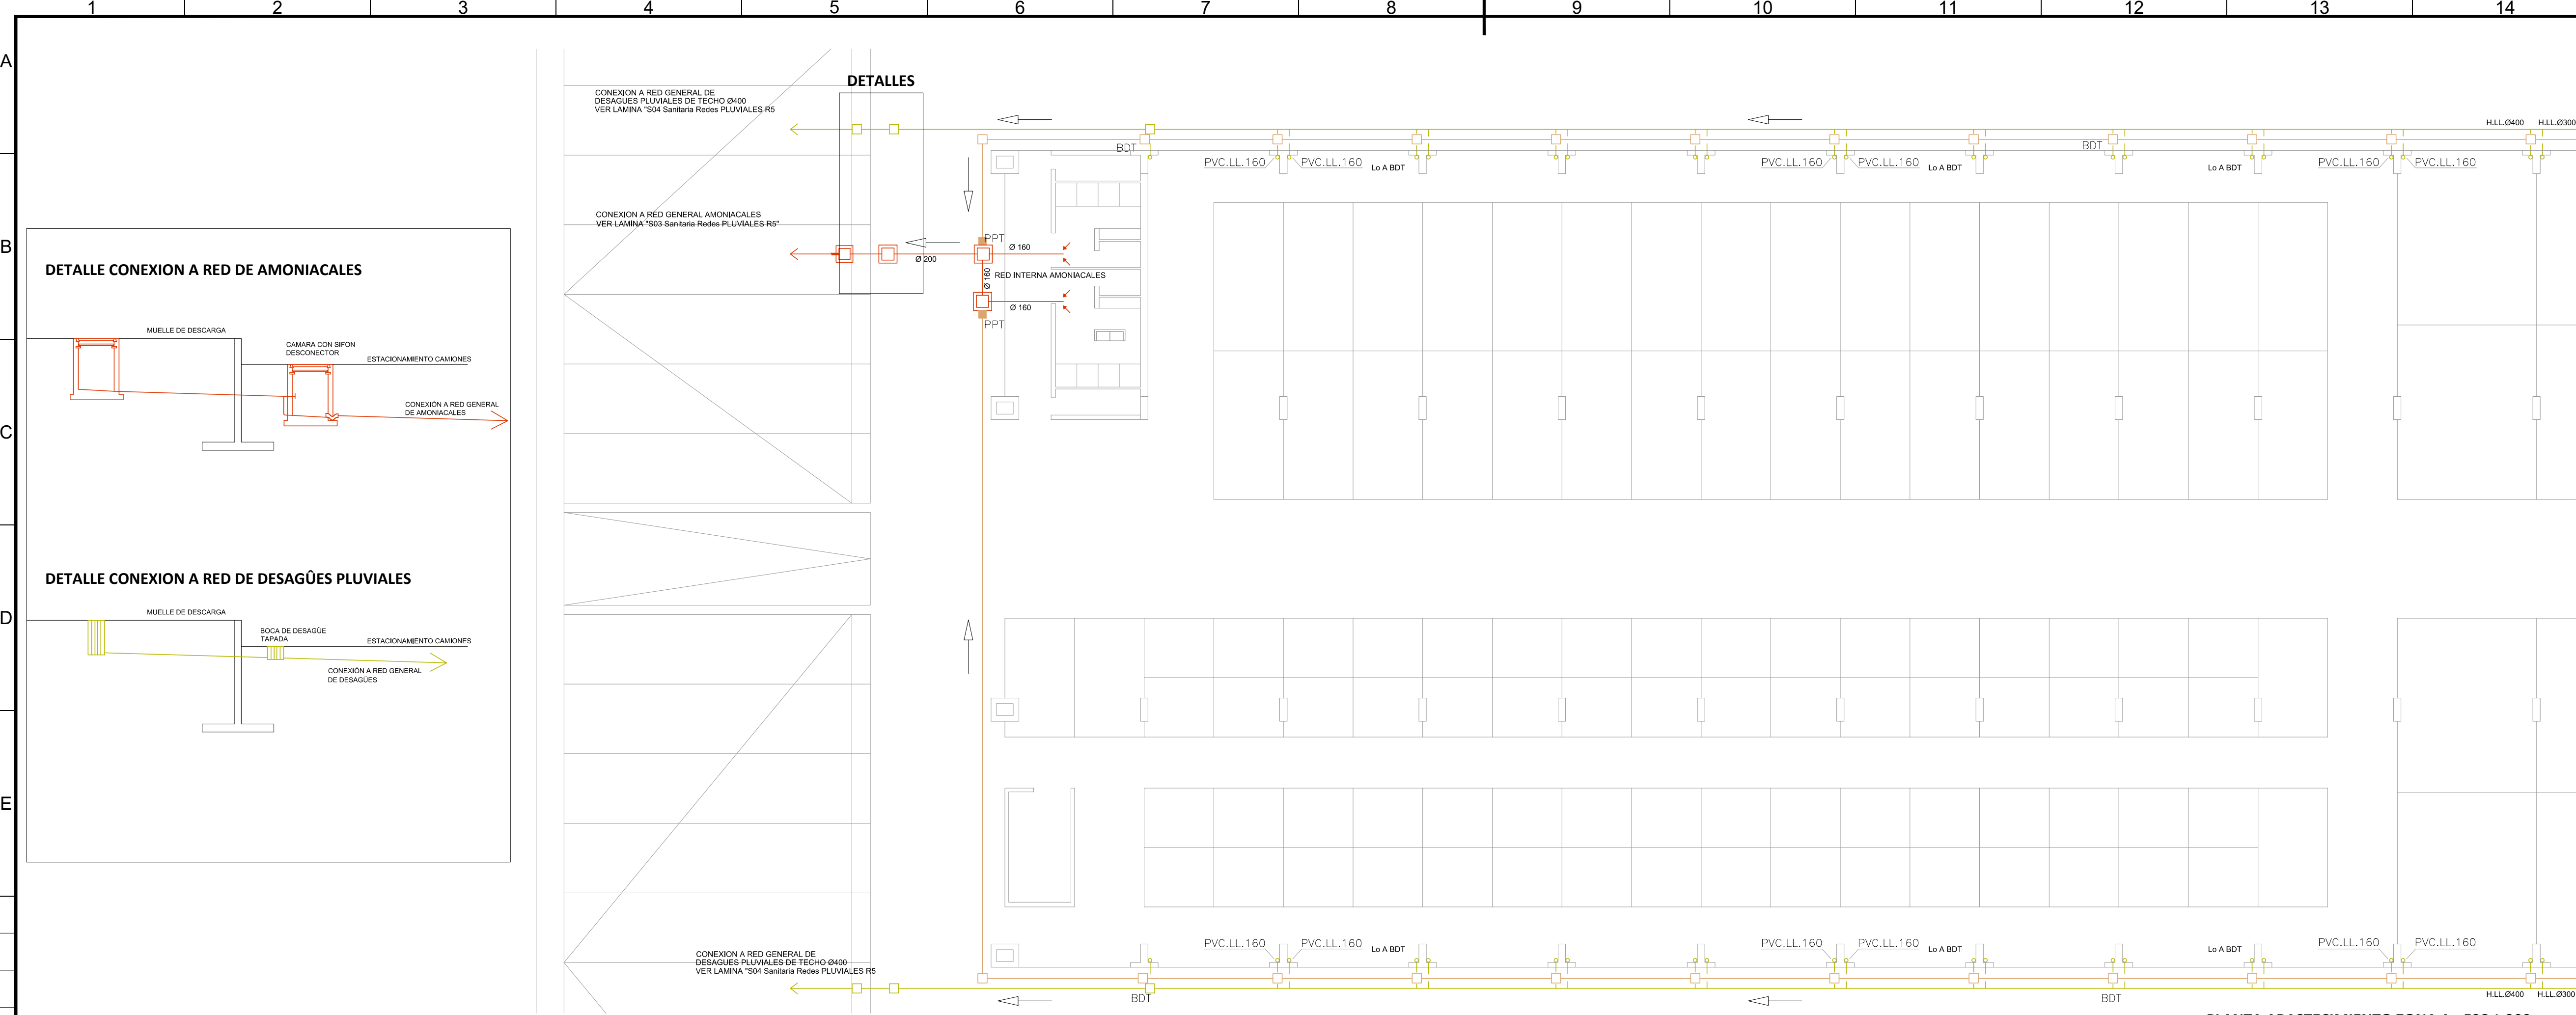

UAM
UNIDAD ALIMENTARIA
de MONTEVIDEO

PLANTA DE UBICACION - ESC 1:15000

REFERENCIAS

DESAGÜE:

- BOCA DE DESAGÜE TAPADA
- CAMARA DE INSPECCION 60x60
- CAMARA CON SIFON DESCONECTOR
- COLUMNA CORTADA EN NIVEL DE REFERENCIA
- REGISTRO
- REGISTRO TERMINAL

INGNOVA
INGENIERÍA

Parque Agroalimentario

ETAPA: **ANTEPROYECTO**

NOTA:
Este anteproyecto adapta el realizado por la Intendencia de Montevideo en Julio de 2010 con las recomendaciones del Plan Maestro realizado por el Consorcio Deloitte-Mercasa-Mercabarna de Marzo de 2015, para la cotización y contratación del proyecto y obra por parte de la UAM.

PLANO	PLANTA DE DESAGÜE MERCADO DE FRUTAS Y HORTALIZAS	S 02 MMFH
NOMBRE DEL ARCHIVO	MMFH_S01-02_Sanitaria.dwg	rev. 1
REEMPLAZA A	Lamina Nº 42	esc. 1/200

REVISIONES			
Rev.	Descripción	Fecha	Aprobado