



REF. NORMA UNIT. ISO A1 (29.5 x 41.5 cm)

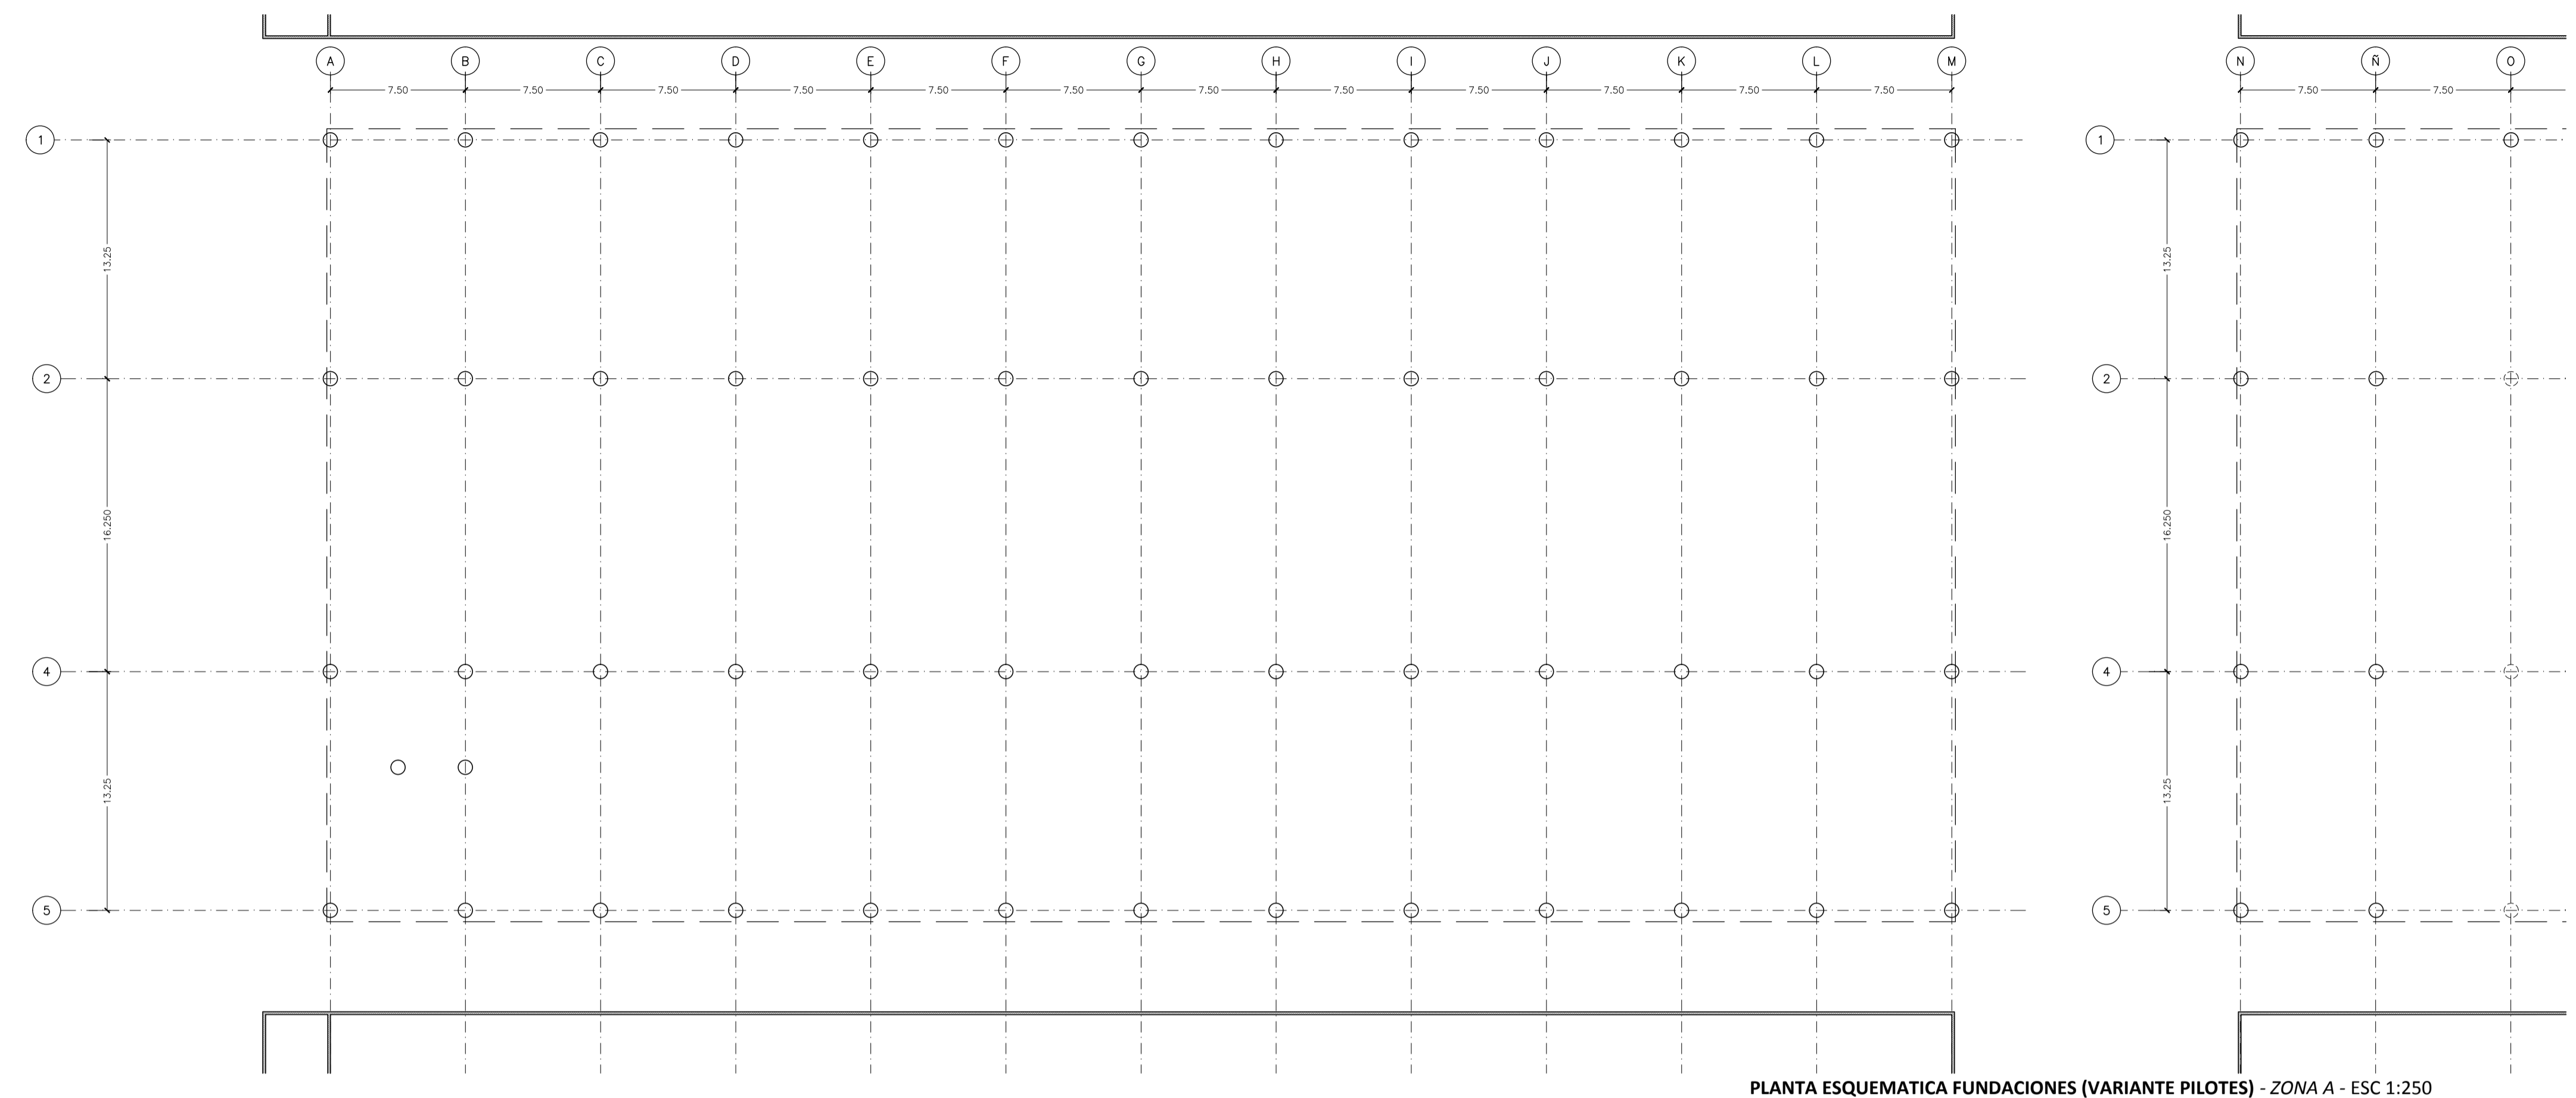


PLANTA ESQUEMATICA FUNDACIONES (VARIANTE PILOTES) - ZONA A - ESC 1:250

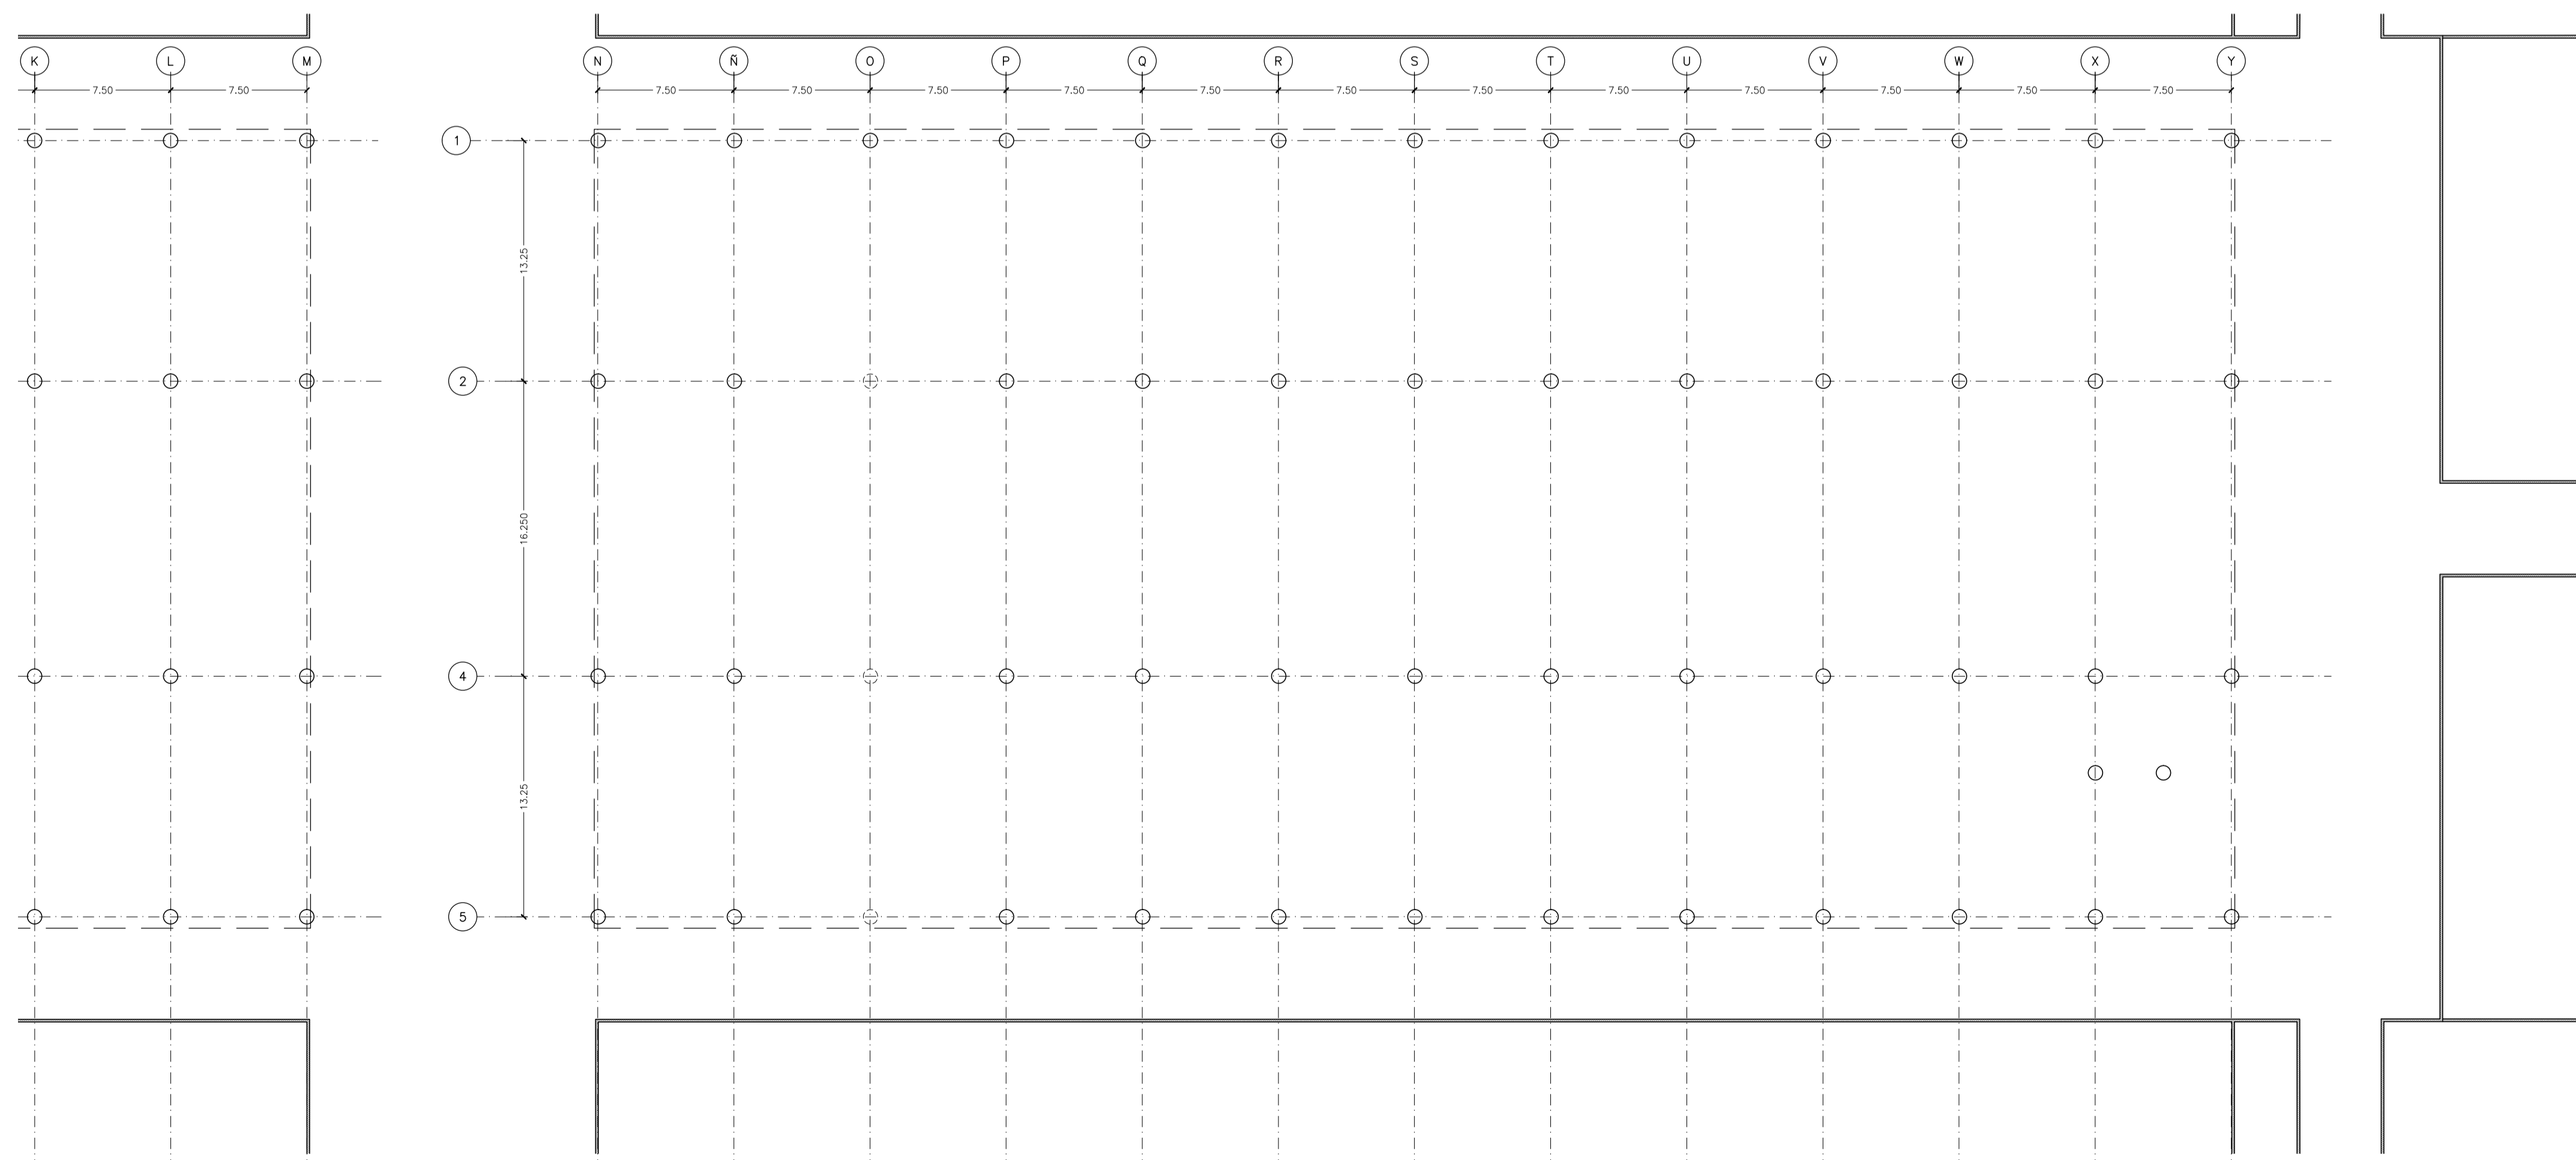

PLANTA ESQUEMATICA FUNDACIONES (VARIANTE PILOTES) - ZONA B - ESC 1:250

UAM
UNIDAD ALIMENTARIA
de MONTEVIDEO

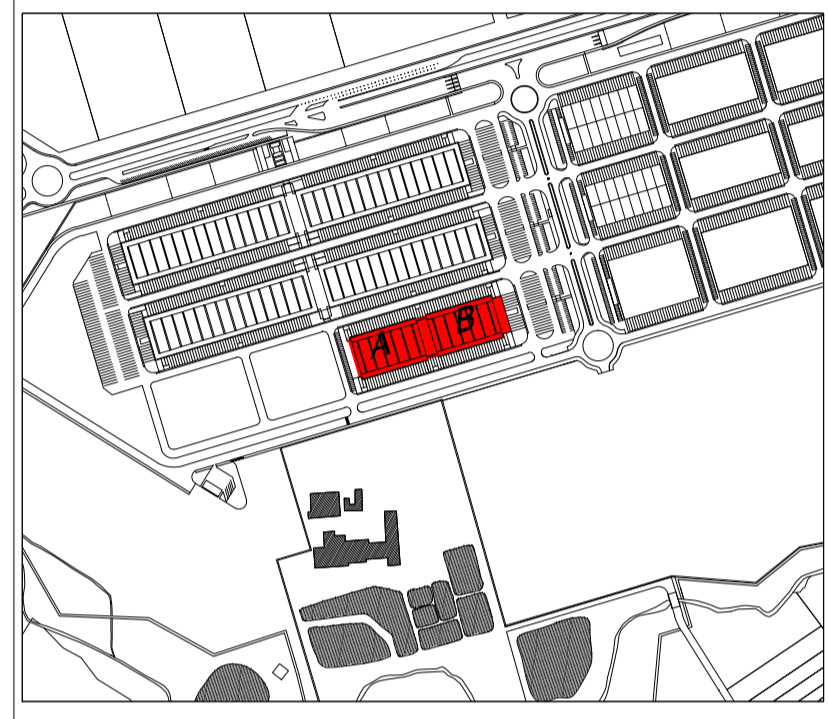

PLANTA DE UBICACION - ESC 1:10000

REPRESENTACION DE PILARES
 PANTALLAS Y MUROS

NOTA:
SE DEBERÁ AJUSTAR UBICACIÓN Y DIMENSIONADO DE BASE Y RIOSTRAS DE ACUERDO AL PROYECTO EJECUTIVO ELABORADO POR EL OFERENTE

INGENOVA
INGENIERÍA

Parque
Agroalimentario

ETAPA **ANTEPROYECTO**

NOTA:
Este anteproyecto adapta el realizado por la Intendencia de Montevideo en Julio de 2010 con las recomendaciones del Plan Maestro realizado por el Consorcio Deloitte-Mercasa-Mercabarna de Marzo de 2015, para la cotización y contratación del proyecto y obra por parte de la UAM.

PLANO	PLANTA ESQUEMÁTICA FUNDACIÓN (VARIANTE PILOTES)	ES 02 PP
NOMBRE DEL ARCHIVO	PP_ES01-05_Estructura.dwg	rev. 1
REEMPLAZA A	Lamina Nº 50	esc. 1/250

REVISIONES			
Rev.	Descripción	Fecha	Aprobado