

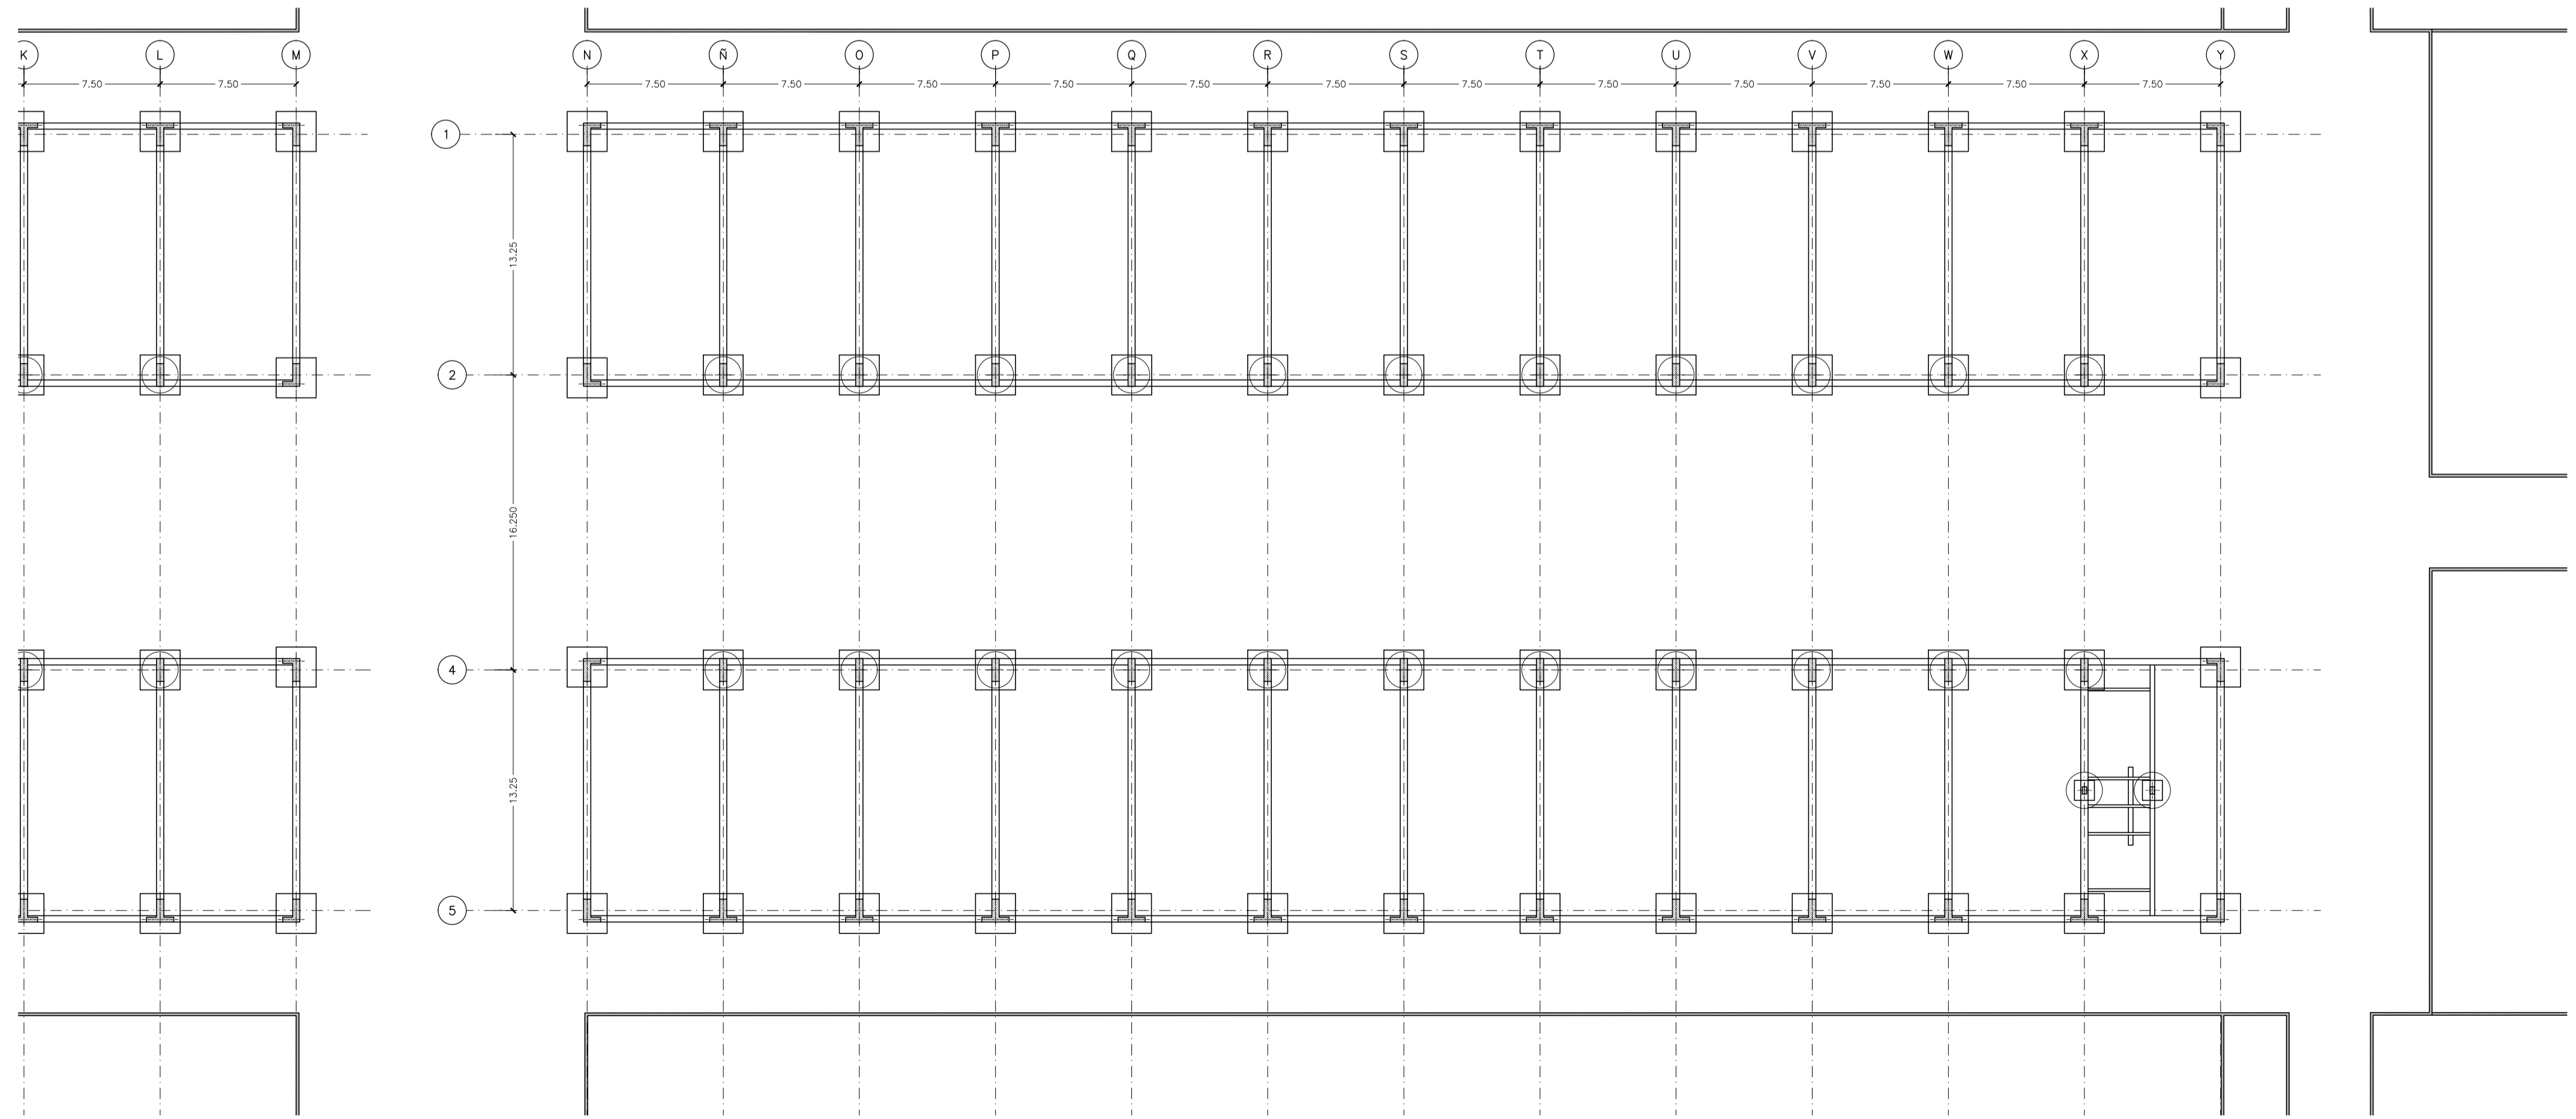



PLANTA ESQUEMATICA NIVEL 000 (VARIANTE FUNDACIÓN DIRECTA) - ZONA A - ESC 1:250

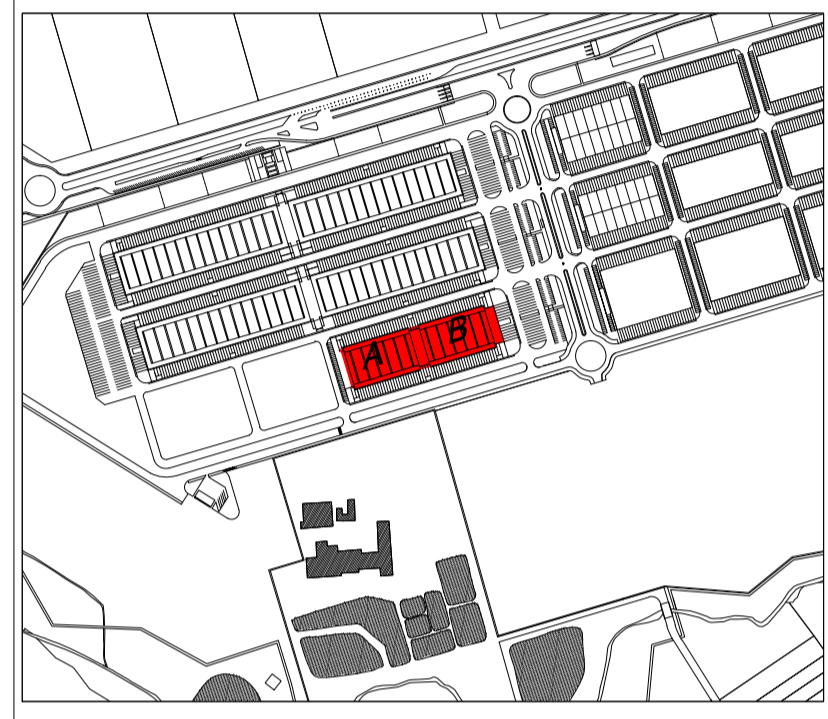

PLANTA ESQUEMATICA NIVEL 000 (VARIANTE FUNDACIÓN DIRECTA) - ZONA B - ESC 1:250

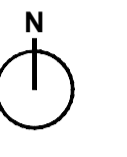

PLANTA DE UBICACION - ESC 1:10000

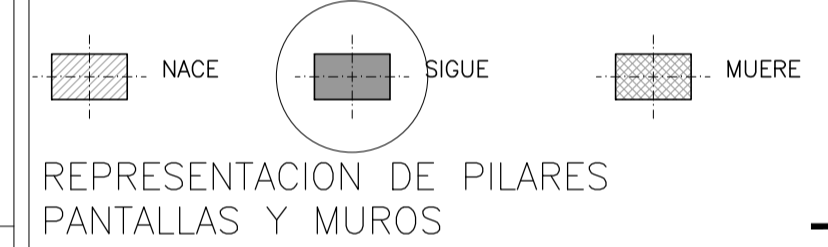

NOTA:
SE DEBERÁ AJUSTAR UBICACIÓN Y DIMENSIONADO DE BASE Y RIOSTRAS DE ACUERDO AL PROYECTO EJECUTIVO ELABORADO POR EL OFERENTE



ETAPA **ANTEPROYECTO**

NOTA:
Este anteproyecto adapta el realizado por la Intendencia de Montevideo en Julio de 2010 con las recomendaciones del Plan Maestro realizado por el Consorcio Deloitte-Mercasa-Mercabarna de Marzo de 2015, para la cotización y contratación del proyecto y obra por parte de la UAM.

PLANO **PLANTA ESQUEMÁTICA NIVEL 000 (VARIANTE FUNDACIÓN DIRECTA)**

ES 03 PP

NOMBRE DEL ARCHIVO: PP_ES01-05_Estructura.dwg rev. **1**
REEMPLAZA A: Lamina Nº **51** esc. 1/250

REVISIONES			
Rev.	Descripción	Fecha	Aprobado