




PLANTA ESQUEMATICA NIVEL 000 (VARIANTE PILOTES Y CABEZALES) - ZONA A - ESC 1:250




PLANTA ESQUEMATICA NIVEL 000 (VARIANTE PILOTES Y CABEZALES) - ZONA B - ESC 1:250

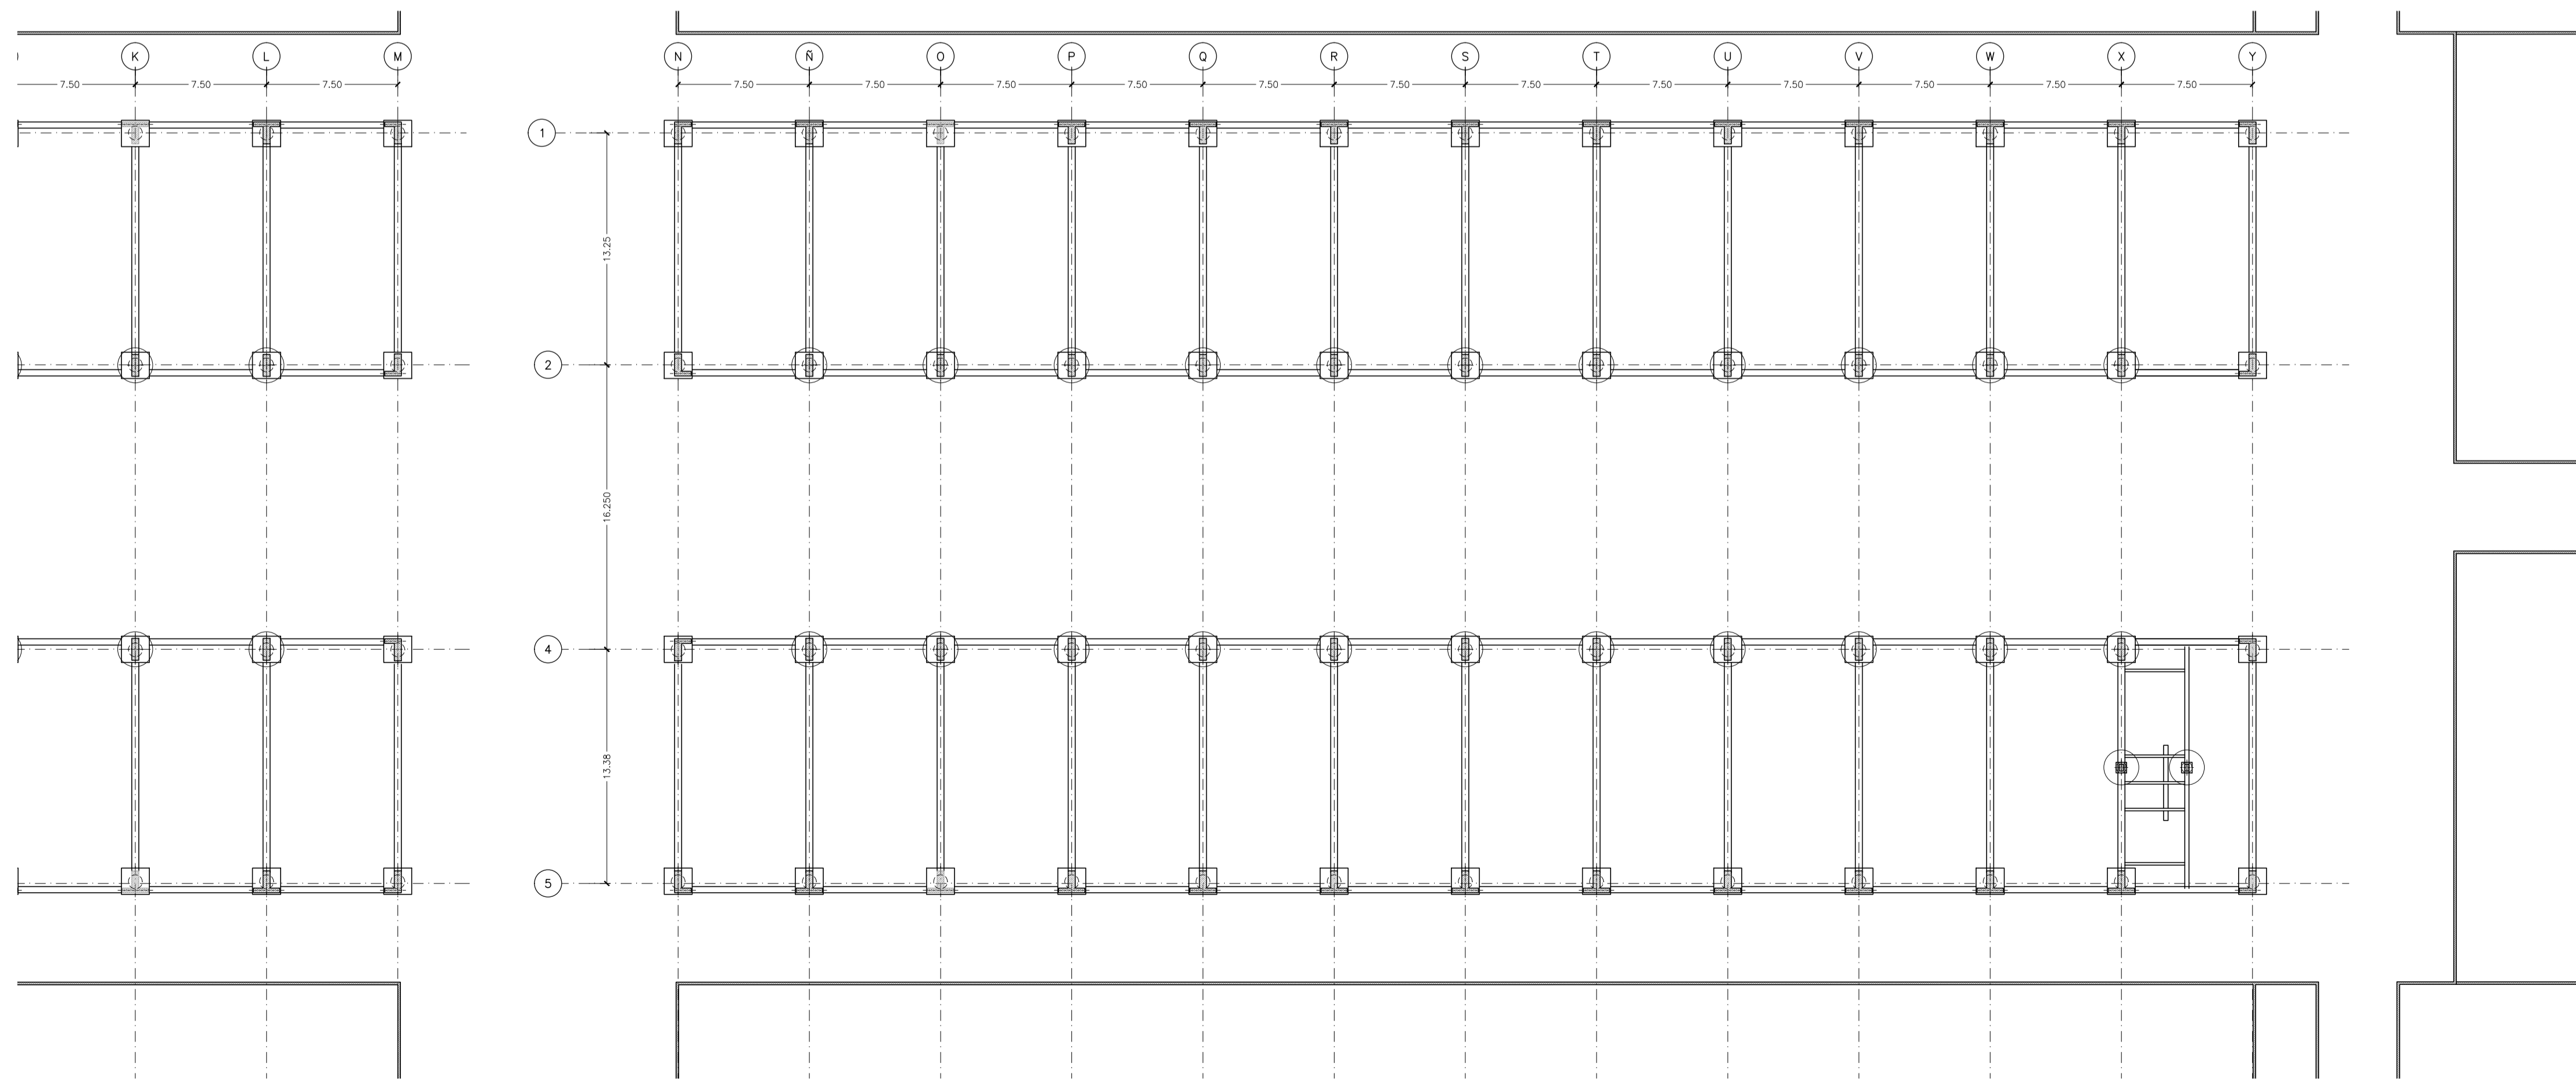

UAM
UNIDAD ALIMENTARIA
de MONTEVIDEO

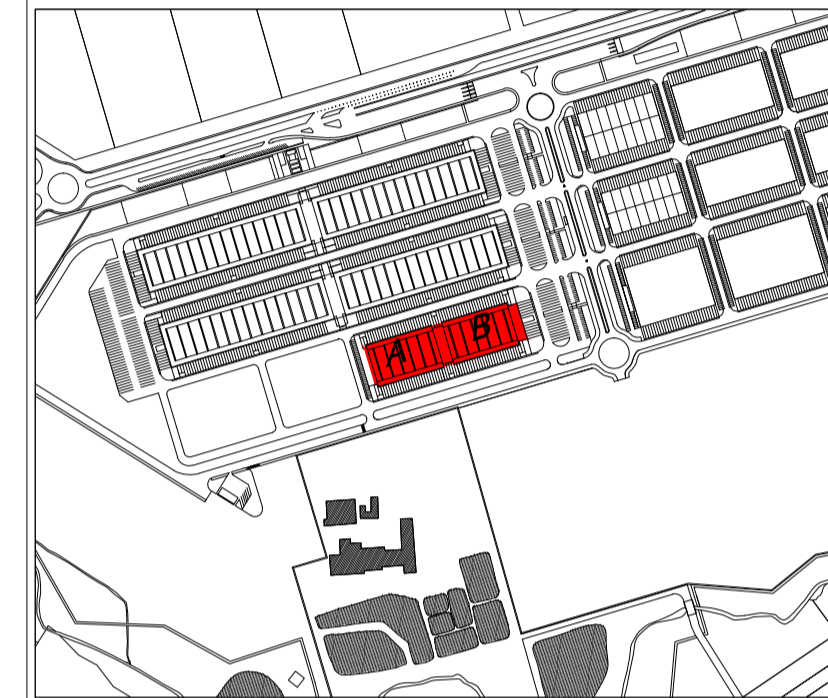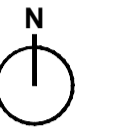

PLANTA DE UBICACION - ESC 1:10000

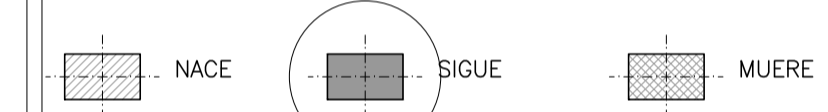

REPRESENTACION DE PILARES
PANTALLAS Y MUROS

NOTA:

SE DEBERÁ AJUSTAR UBICACIÓN Y DIMENSIONADO
DE BASE Y RIOSTRAS DE ACUERDO AL PROYECTO
EJECUTIVO ELABORADO POR EL OFERENTE



ETAPA
ANTEPROYECTO

NOTA:
Este anteproyecto adapta el realizado por la Intendencia de Montevideo en Julio de 2010 con las recomendaciones del Plan Maestro realizado por el Consorcio Deloitte-Mercasa-Mercabarna de Marzo de 2015, para la cotización y contratación del proyecto y obra por parte de la UAM.

PLANO
**PLANTA ESQUEMÁTICA
NIVEL 000 (VARIANTE
PILOTES Y CABEZALES)**

**ES
04
PP**

NOMBRE DEL ARCHIVO
ES01-05_PP_Estructura.dwg rev. **1**

REEMPLAZA A Lamina Nº **52** esc. **1/250**

REVISIONES			
Rev.	Descripción	Fecha	Aprobado