

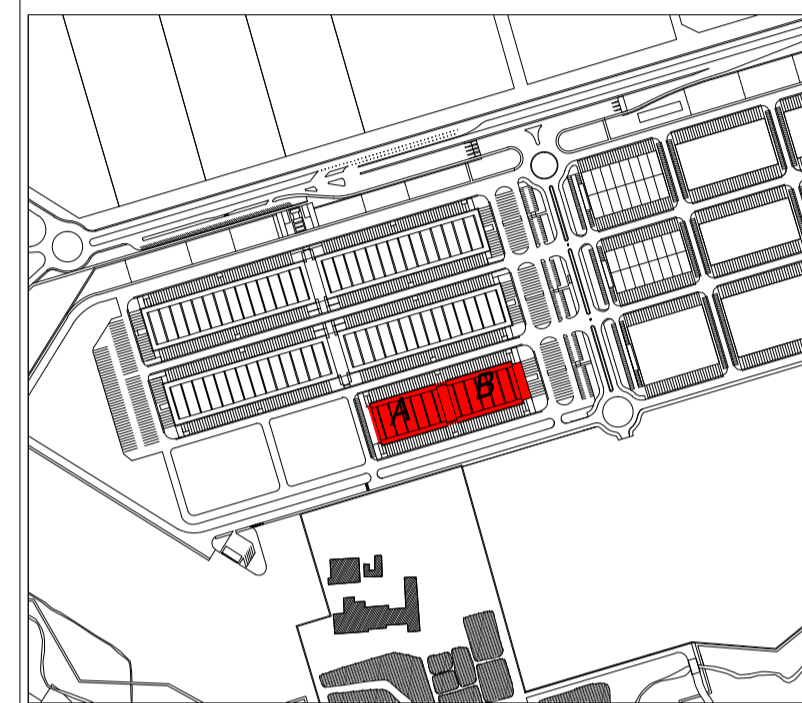
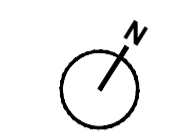


PLANTA ESQUEMATICA NIVEL 200
PLANTA DE TECHOS
ZONA A - ESC 1:250

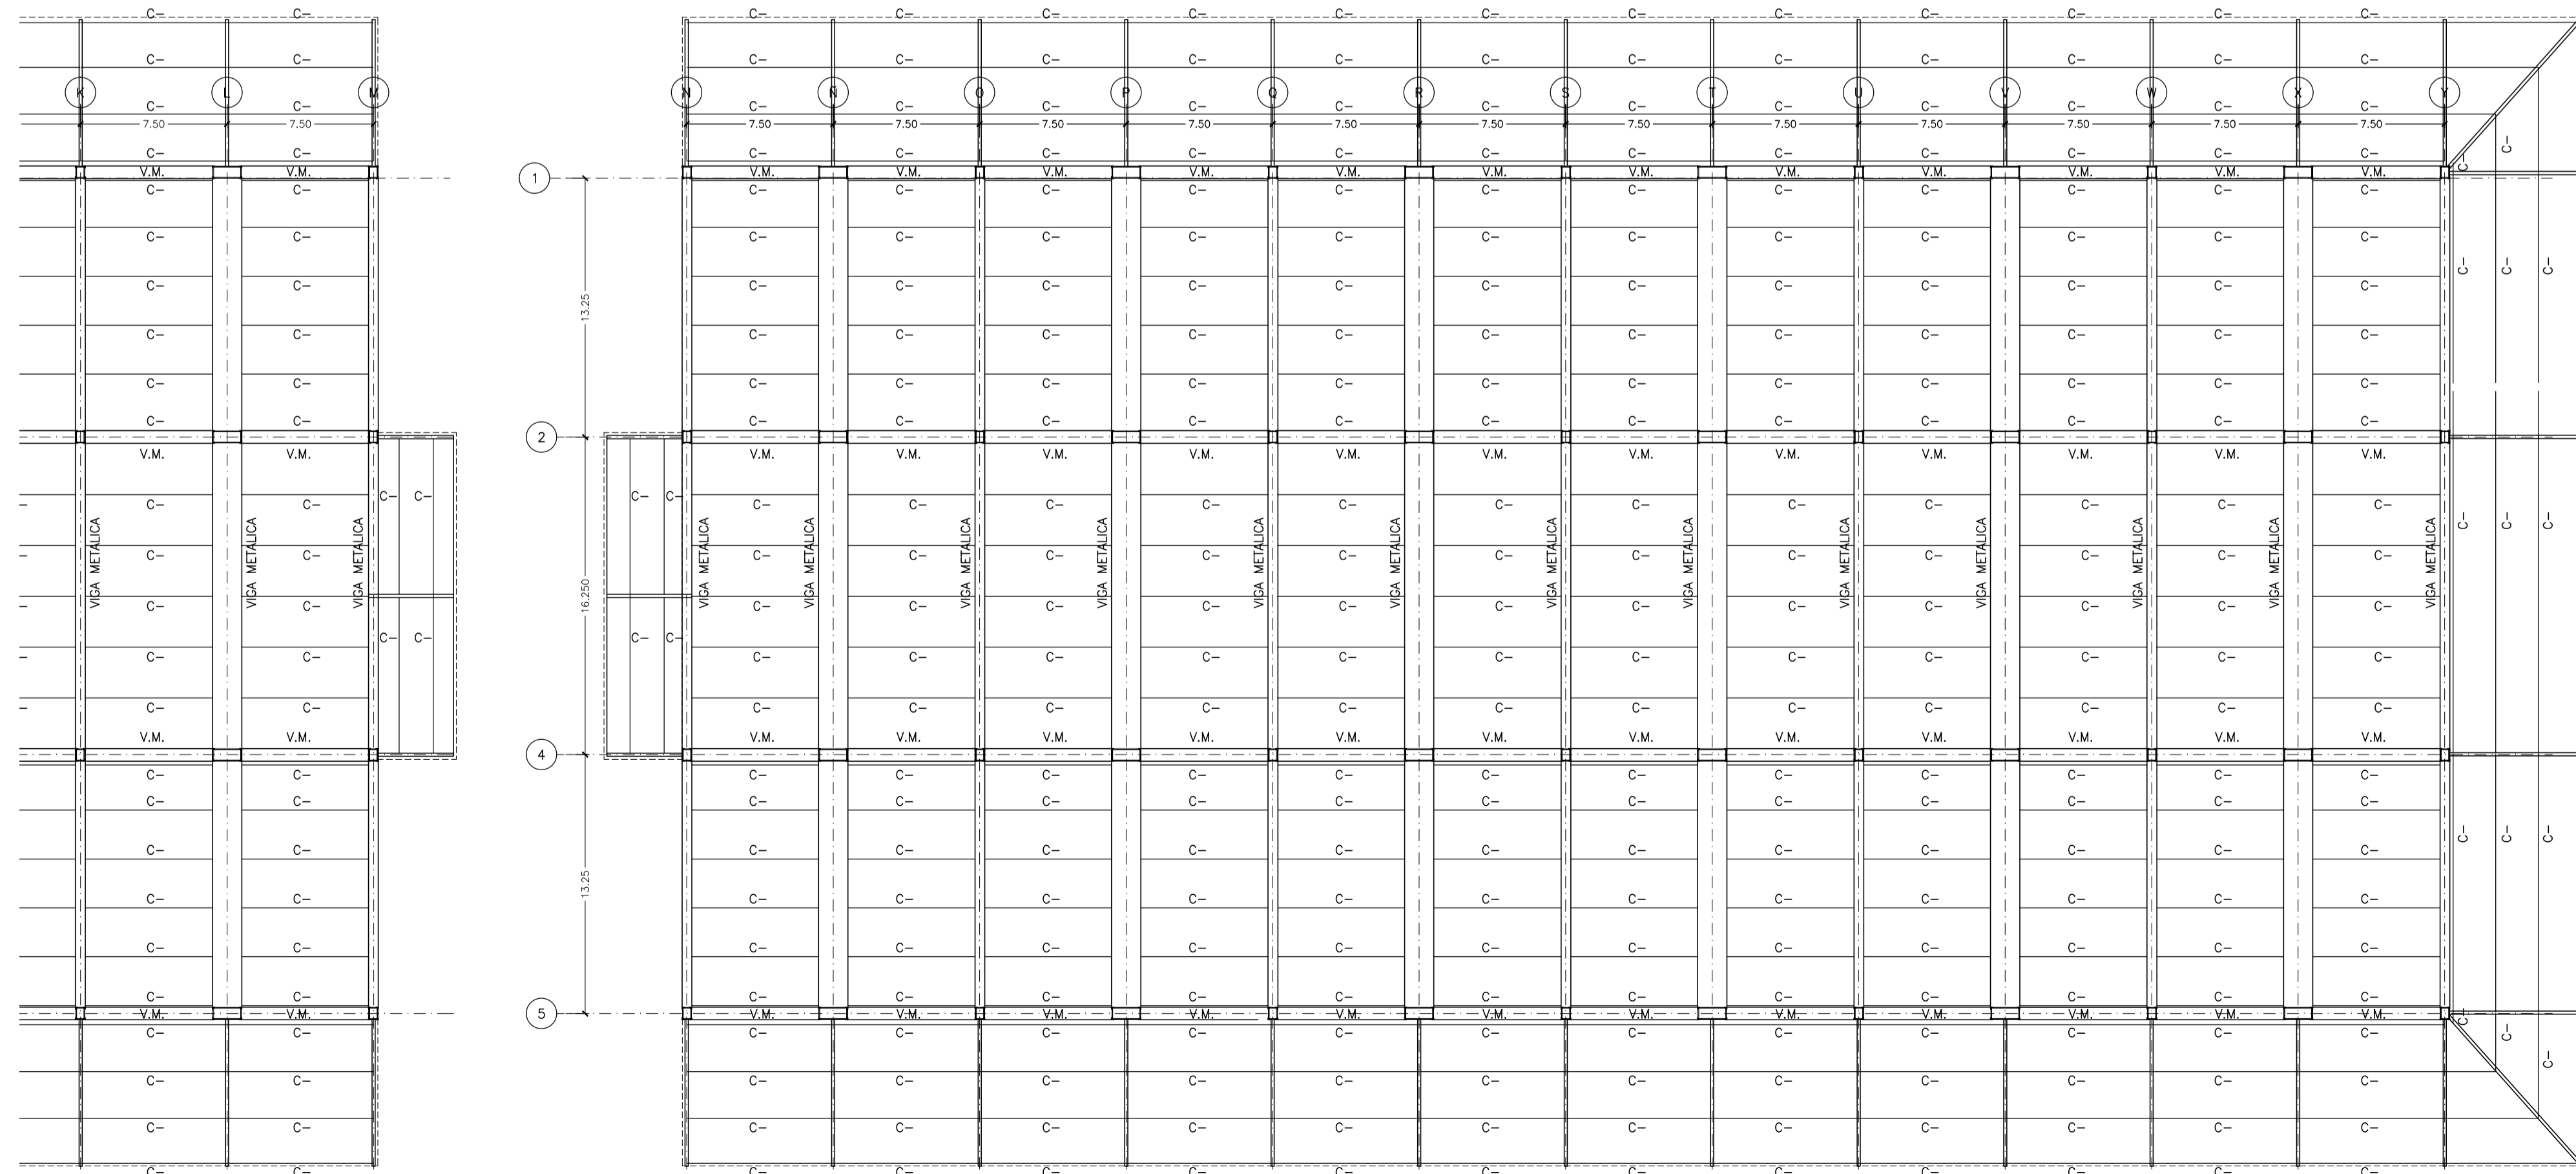

PLANTA DE UBICACION - ESC 1:10000

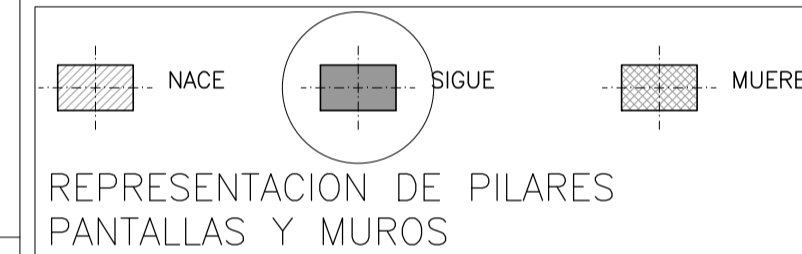

PLANTA ESQUEMATICA NIVEL 200
PLANTA DE TECHOS
ZONA B - ESC 1:250



ETAPA
ANTEPROYECTO

NOTA:
Este anteproyecto adapta el realizado por la Intendencia de Montevideo en Julio de 2010 con las recomendaciones del Plan Maestro realizado por el Consorcio Deloitte-Mercasa-Mercabarna de Marzo de 2015, para la cotización y contratación del proyecto y obra por parte de la UAM.

PLANO
PLANTA ESQUEMATICA (TECHOS)

ES 05 PP

NOMBRE DEL ARCHIVO
ES01-05_PP_Estructura.dwg rev. **1**

REEMPLAZA A Lamina Nº **53** esc. **1/250**

REVISIONES			
Rev.	Descripción	Fecha	Aprobado