



REF. NORMA UNIT. ISO A1 (29.5 x 42.5 cm)

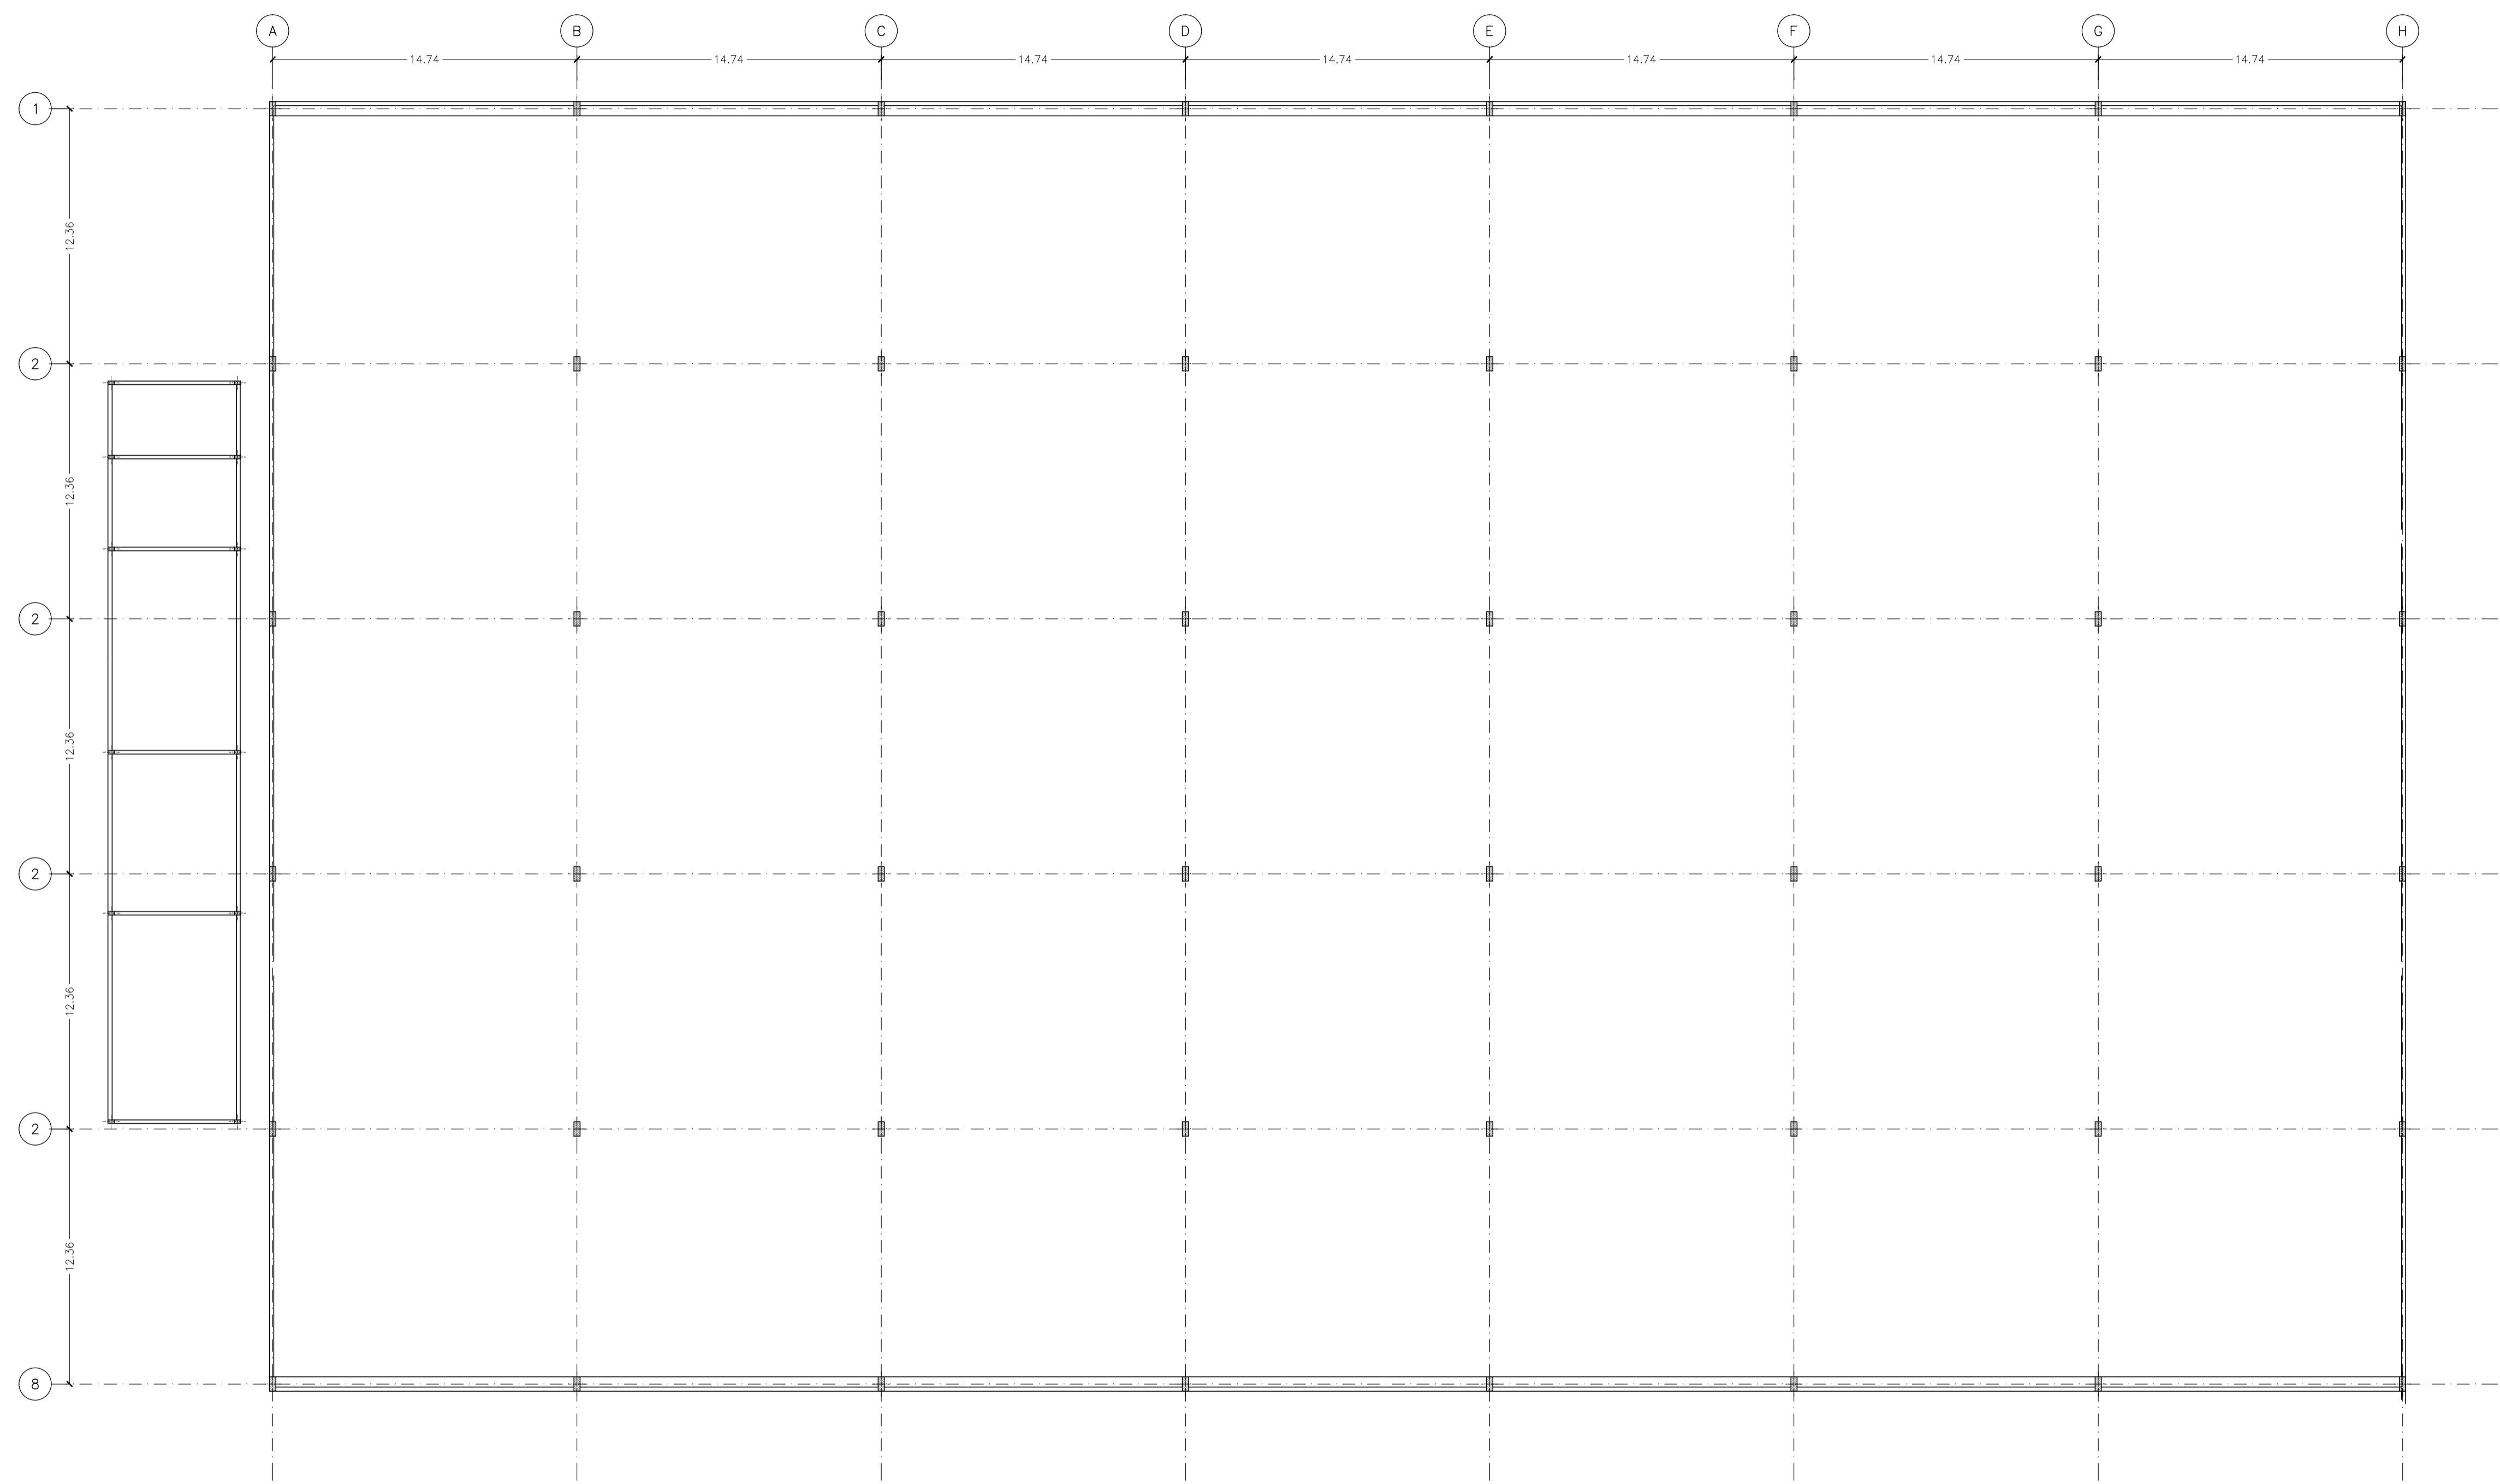


PLANTA ESQUEMÁTICA NIVEL 100 - ESC 1:200

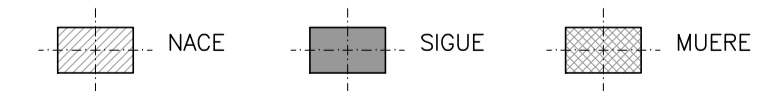

REPRESENTACION DE PILARES
PANTALLAS Y MUROS



UAM
UNIDAD ALIMENTARIA
de MONTEVIDEO

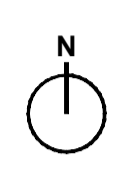

PLANTA DE UBICACION - ESC 1:10000

NOTA:
SE DEBERÁ AJUSTAR UBICACIÓN Y DIMENSIONADO
DE BASE Y RIOSTRAS DE ACUERDO AL PROYECTO
EJECUTIVO ELABORADO POR EL OFERENTE



ETAPA
ANTEPROYECTO

NOTA:
Este anteproyecto adapta el realizado por la Intendencia de Montevideo en Julio de 2010 con las recomendaciones del Plan Maestro realizado por el Consorcio Deloitte-Mercasa-Mercabarna de Marzo de 2015, para la cotización y contratación del proyecto y obra por parte de la UAM.

PLANO
**PLANTA ESQUEMÁTICA
NIVEL 100 02.01**

**ES
05
PL02.01**

NOMBRE DEL ARCHIVO: PL_ES01-12_Estructura.dwg rev. **1**
REEMPLAZA A: Lamina Nº **66** esc. 1/200

| REVISIONES | | | |
|------------|-------------|-------|----------|
| Rev. | Descripción | Fecha | Aprobado |
| | | | |
| | | | |
| | | | |
| | | | |
| | | | |