



REF. NORMA UNIT. ISO A1 Esc. 1:41.1mm

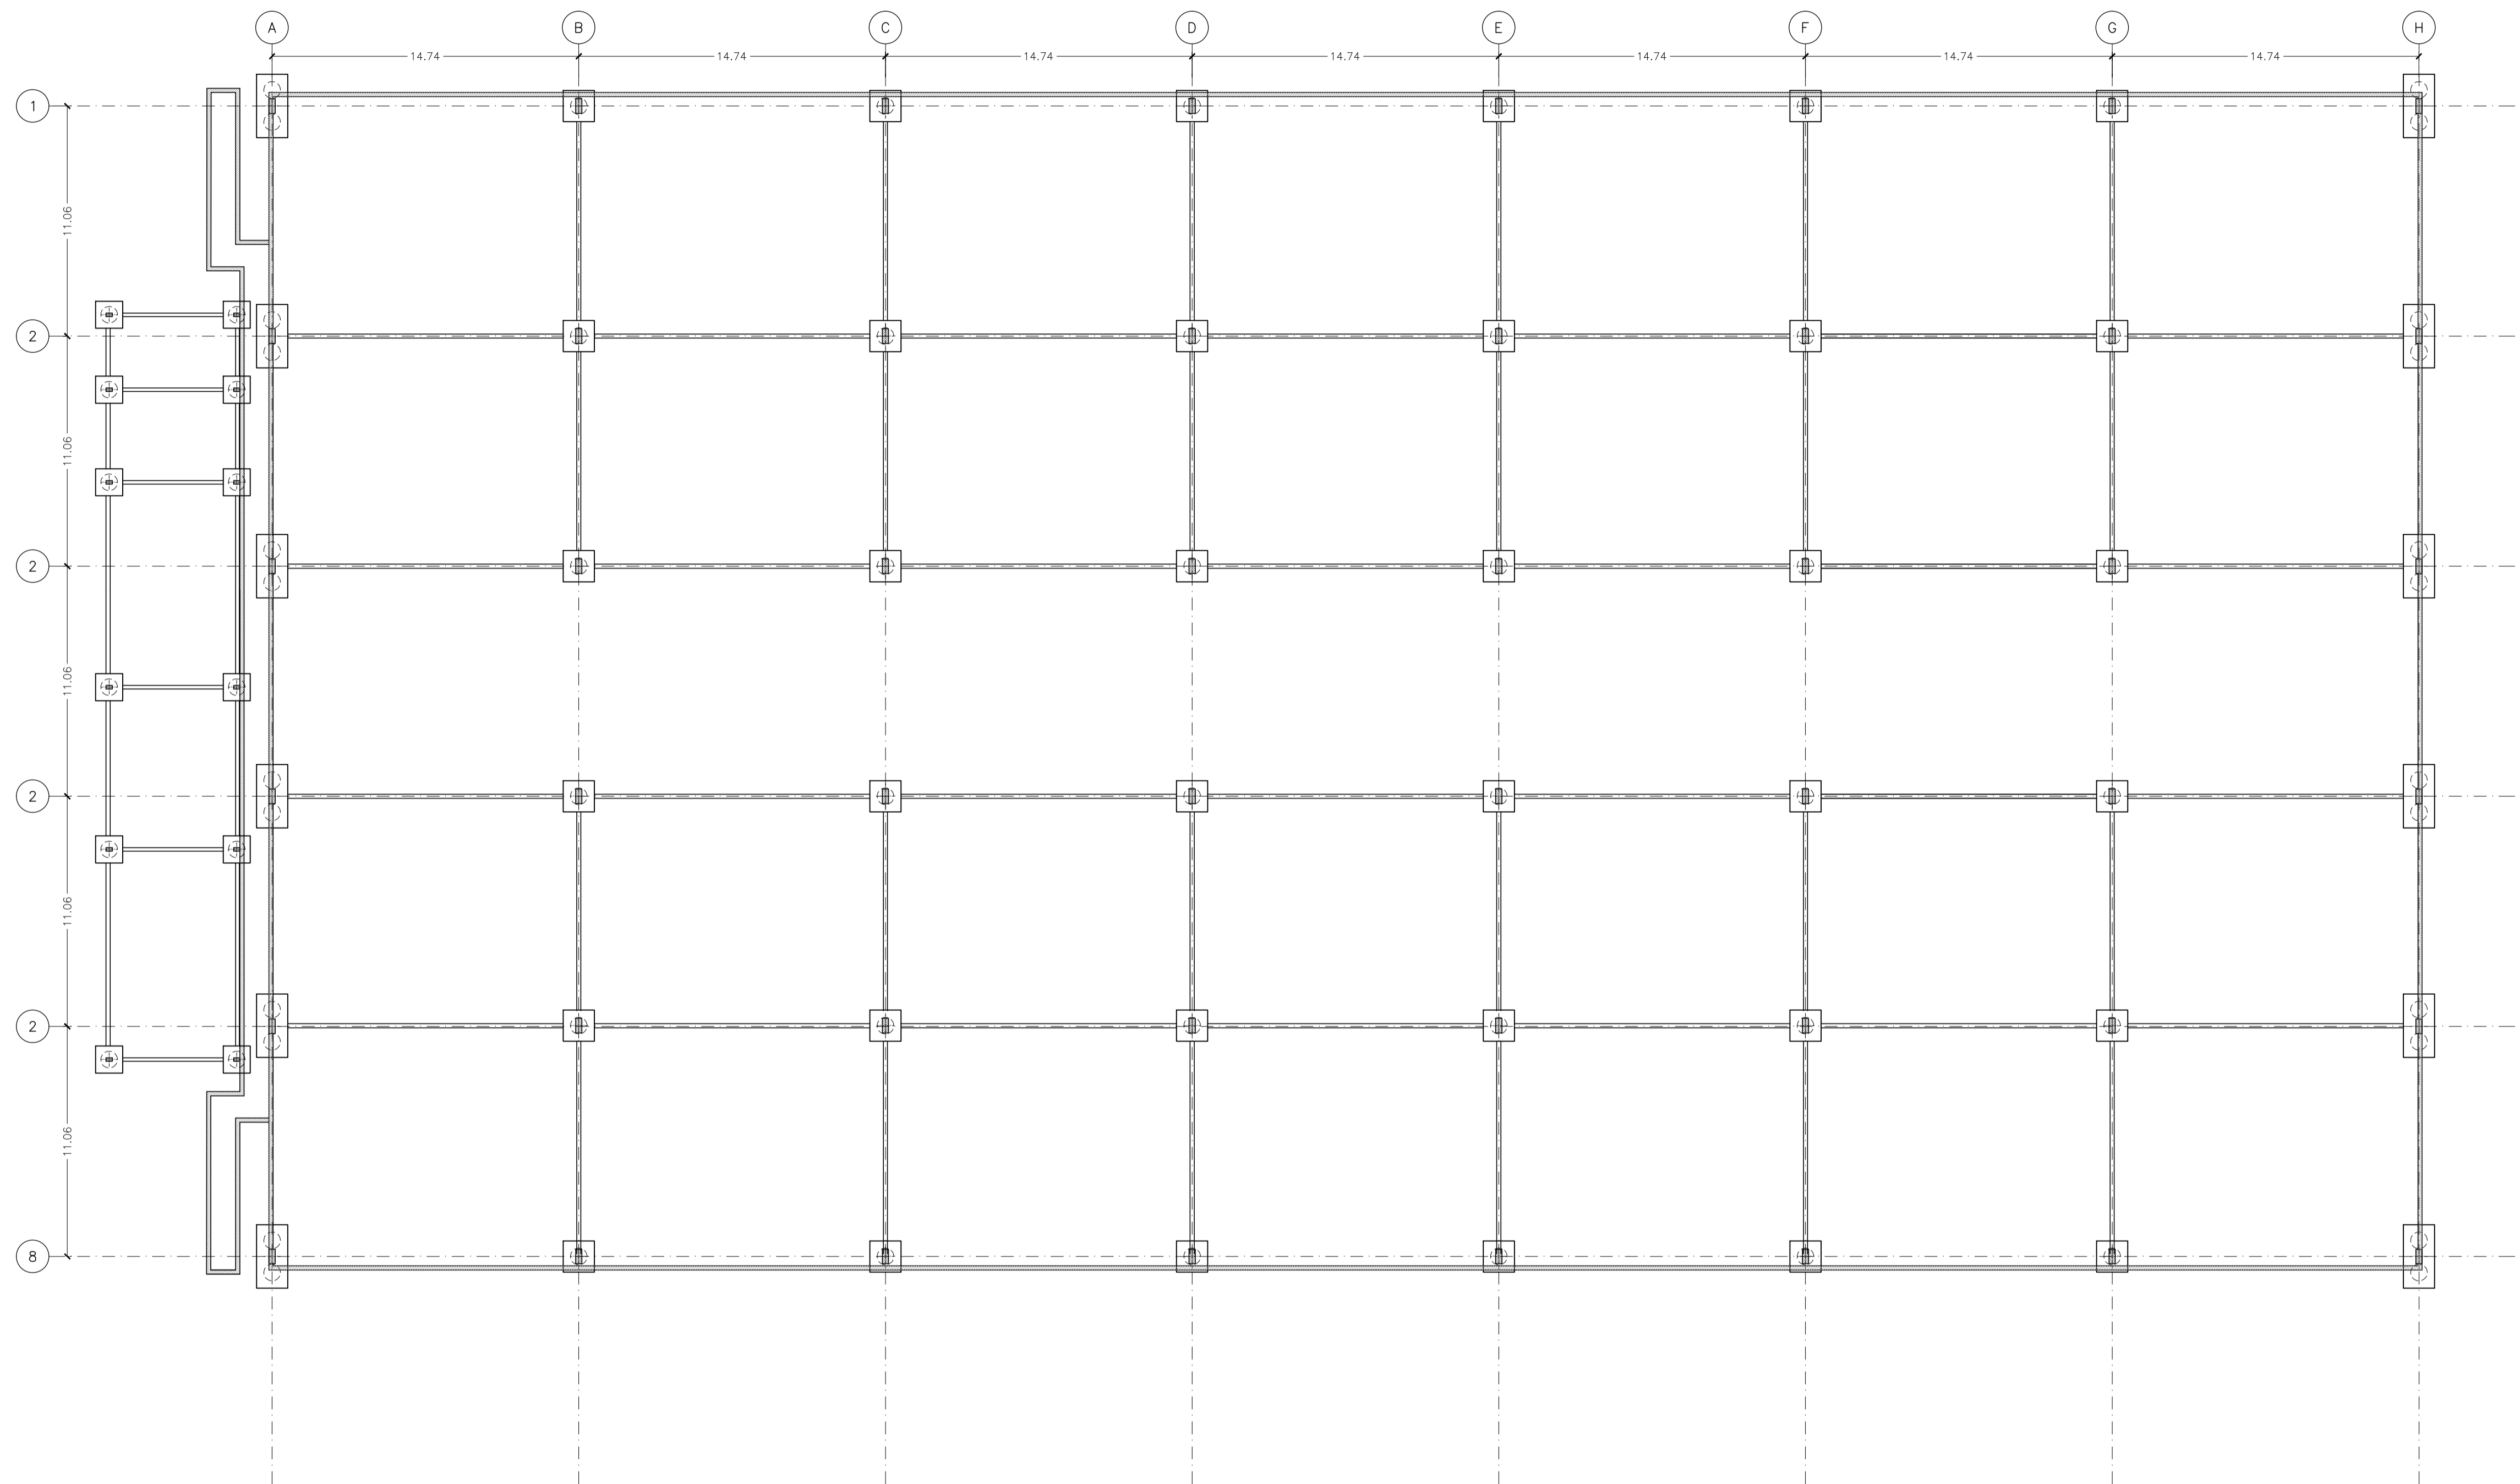


PLANTA ESQUEMÁTICA NIVEL 000 (VARIANTE CABEZALES Y PILOTES) - ESC 1:200

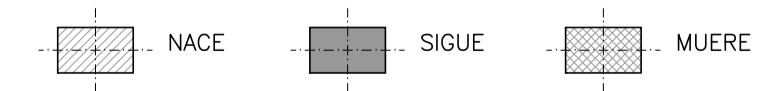

REPRESENTACION DE PILARES
PANTALLAS Y MUROS



UAM
UNIDAD ALIMENTARIA
de MONTEVIDEO

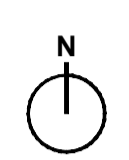

PLANTA DE UBICACION - ESC 1:10000

NOTA:
SE DEBERÁ AJUSTAR UBICACIÓN Y DIMENSIONADO DE BASE Y RIOSTRAS DE ACUERDO AL PROYECTO EJECUTIVO ELABORADO POR EL OFERENTE



ETAPA
ANTEPROYECTO

NOTA:
Este anteproyecto adapta el realizado por la Intendencia de Montevideo en Julio de 2010 con las recomendaciones del Plan Maestro realizado por el Consorcio Deloitte-Mercasa-Mercabarna de Marzo de 2015, para la cotización y contratación del proyecto y obra por parte de la UAM.

PLANO **PLANTA ESQUEMÁTICA NIVEL 000 (CABEZALES Y PILOTES) 02.02** **ES 10 PL02.02**

NOMBRE DEL ARCHIVO **PL_ES01-12_Estructura.dwg** rev. **1**

REEMPLAZA A **71** Lamina Nº **71** esc. **1/200**

REVISIONES			
Rev.	Descripción	Fecha	Aprobado