
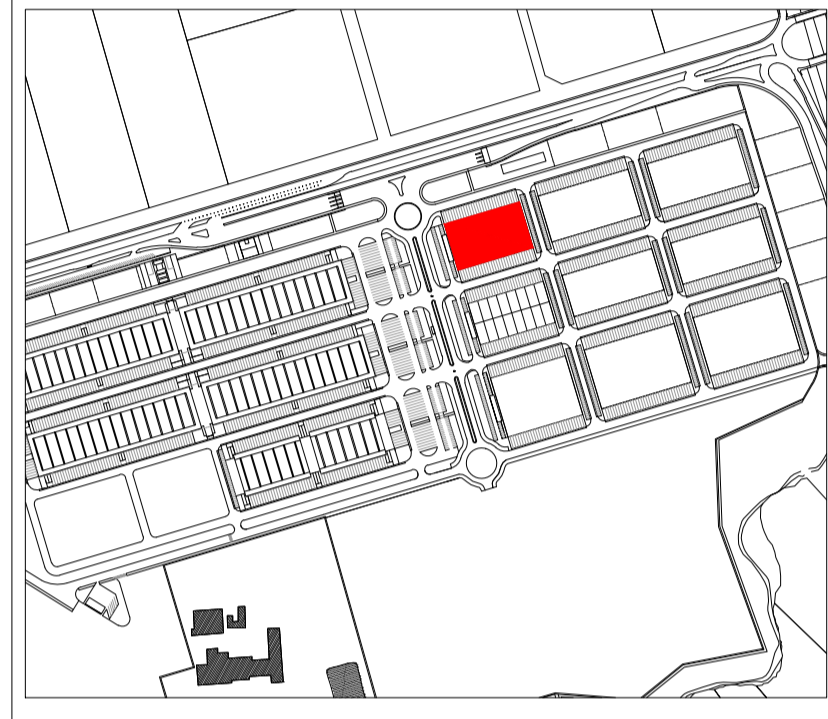
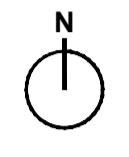


Ref. Norma: UNITS ISO A1 (Esc. 1:841.1mm)

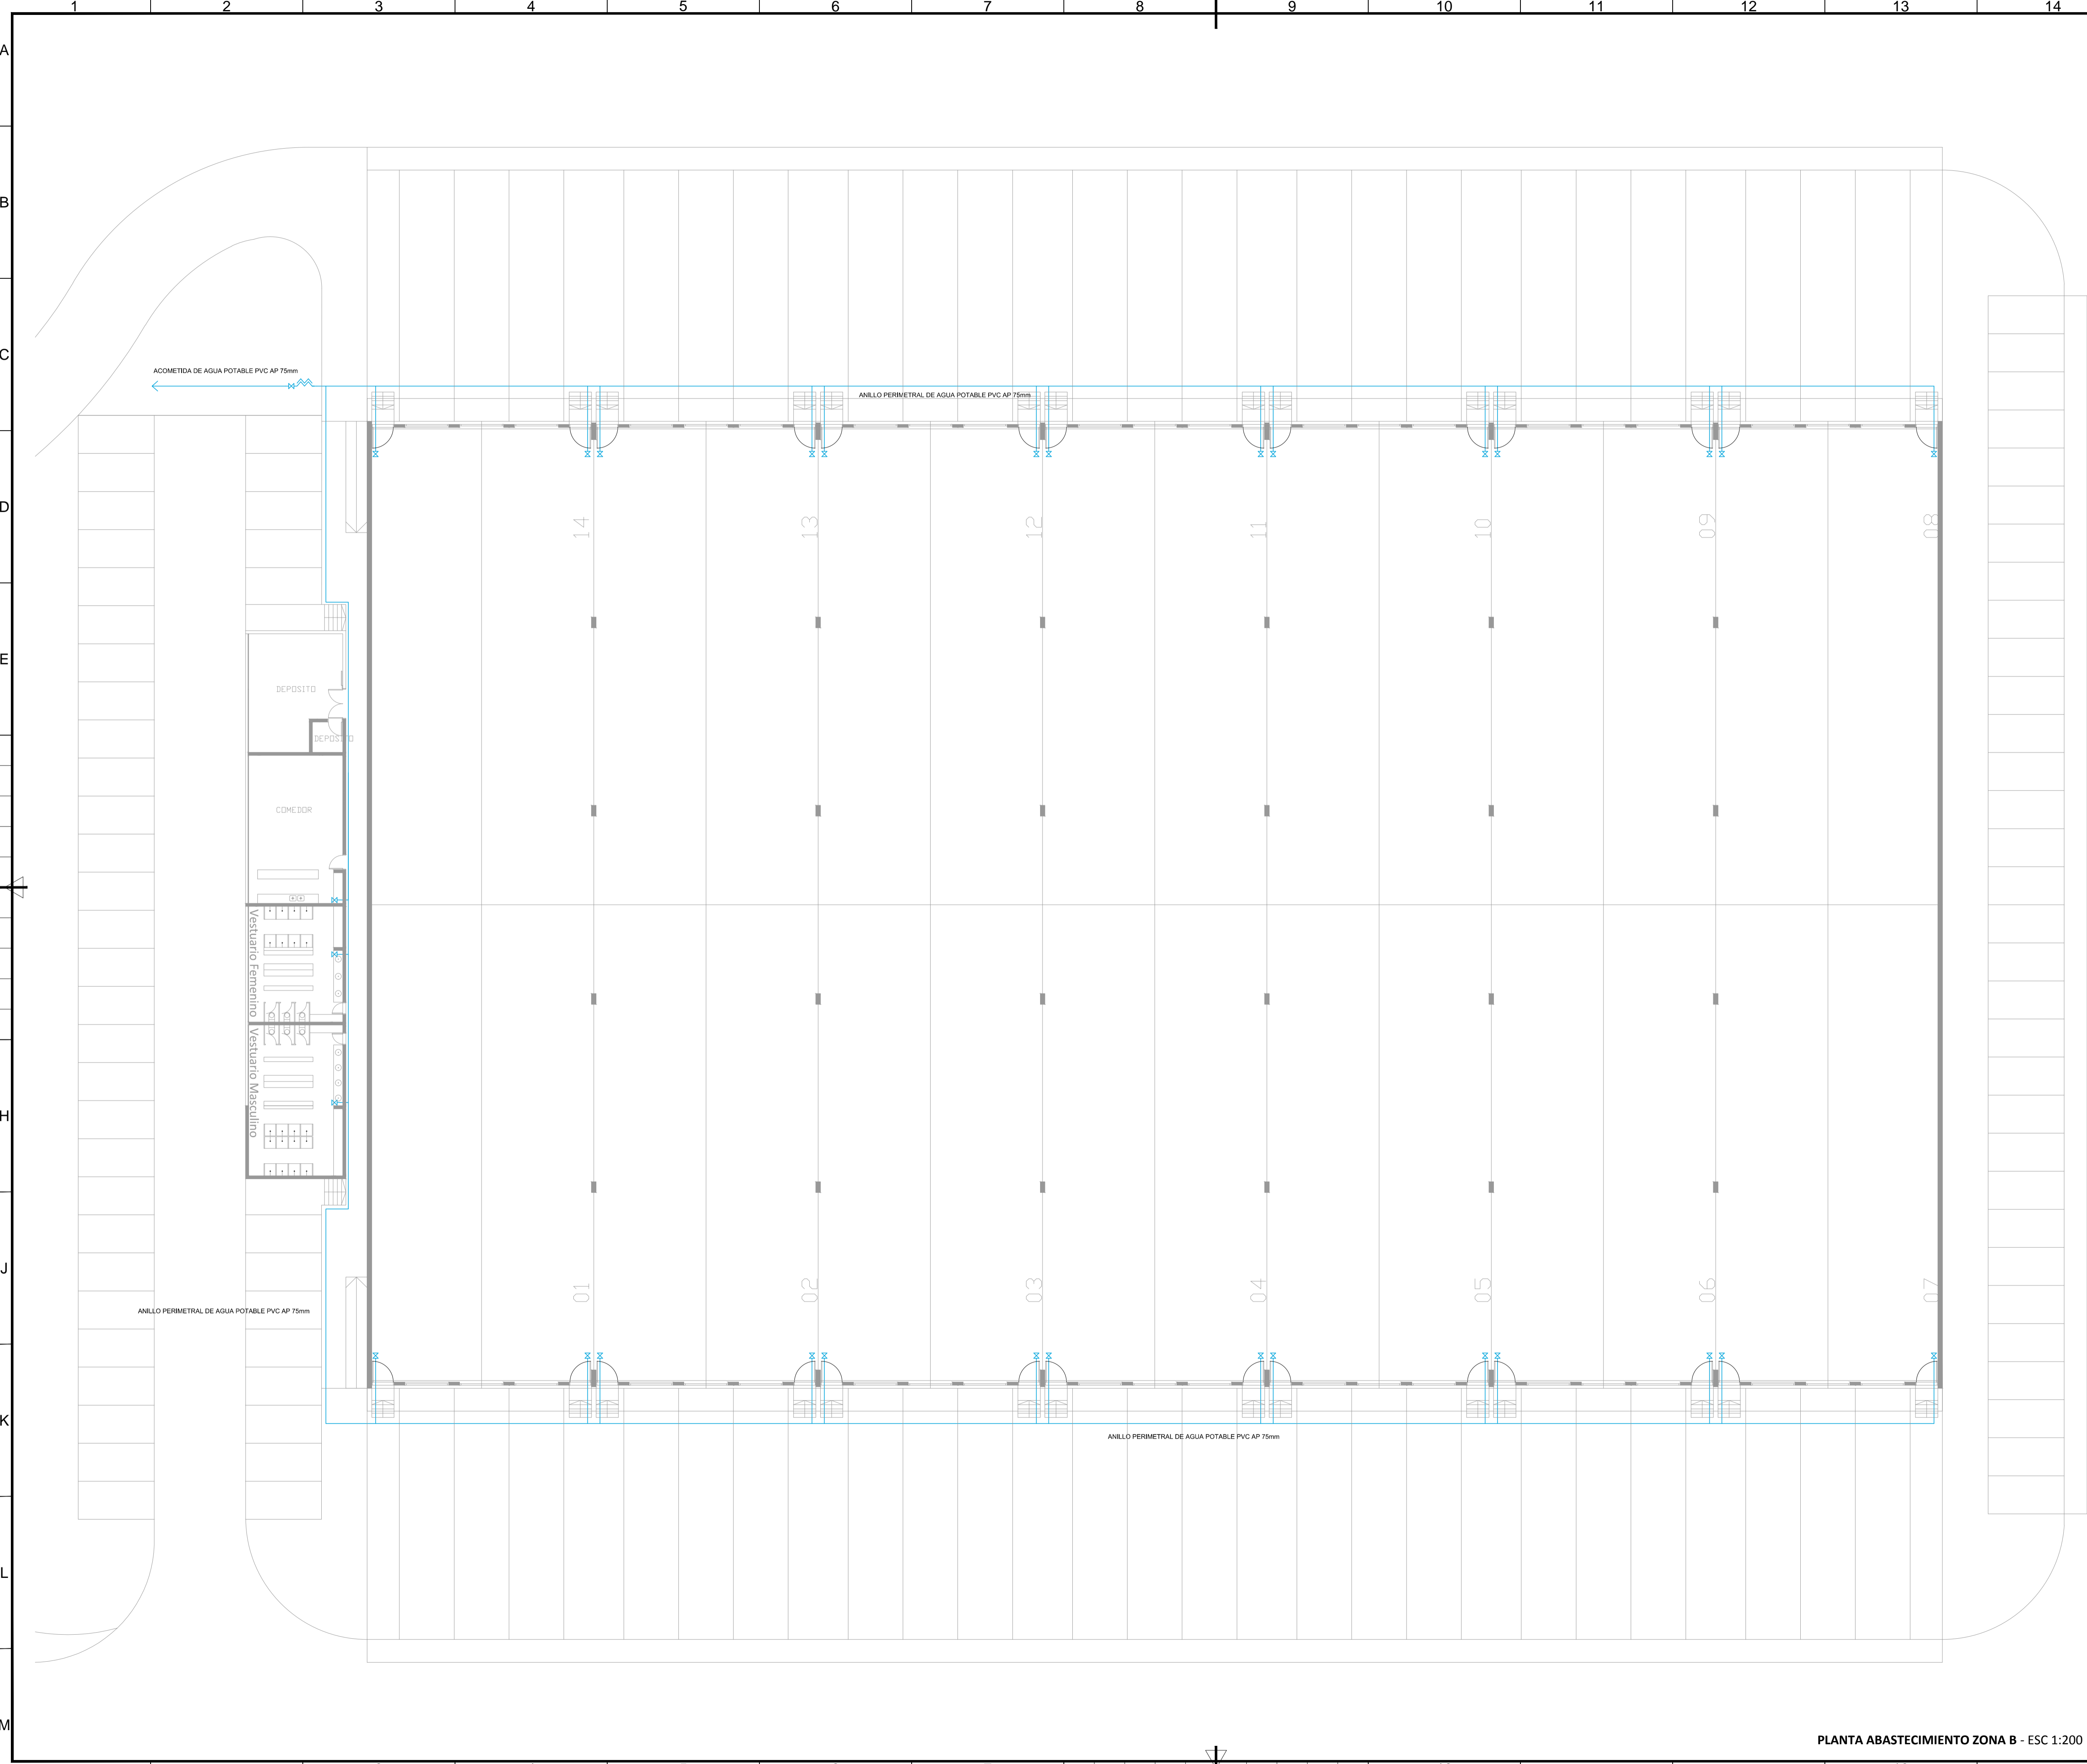

PLANTA DE UBICACION - ESC 1:15000

REFERENCIAS

ABASTECIMIENTO:

- RED EXTERNA AGUA POTABLE
- RED INTERNA AGUA POTABLE
- LLP ESFERICA DE EMBUTIR PARA AGUA POTABLE
- MEDIDOR PARA AGUA POTABLE



ETAPA ANTEPROYECTO

NOTA:
Este anteproyecto adapta el realizado por la Intendencia de Montevideo en Julio de 2010 con las recomendaciones del Plan Maestro realizado por el Consorcio Deloitte-Mercasa-Mercabarna de Marzo de 2015, para la cotización y contratación del proyecto y obra por parte de la UAM.

PLANO
PLANTA ABASTECIMIENTO 02.01

S 01
PL02.01

NOMBRE DEL ARCHIVO: PL_S01-04_Sanitaria.dwg rev. 1
 REEMPLAZA A: Lamina Nº 74 esc. 1/200

REVISIONES			
Rev.	Descripción	Fecha	Aprobado

PLANTA ABASTECIMIENTO ZONA B - ESC 1:200