




REF. NORMA UNIT. ISO A1 ESC. 1:100

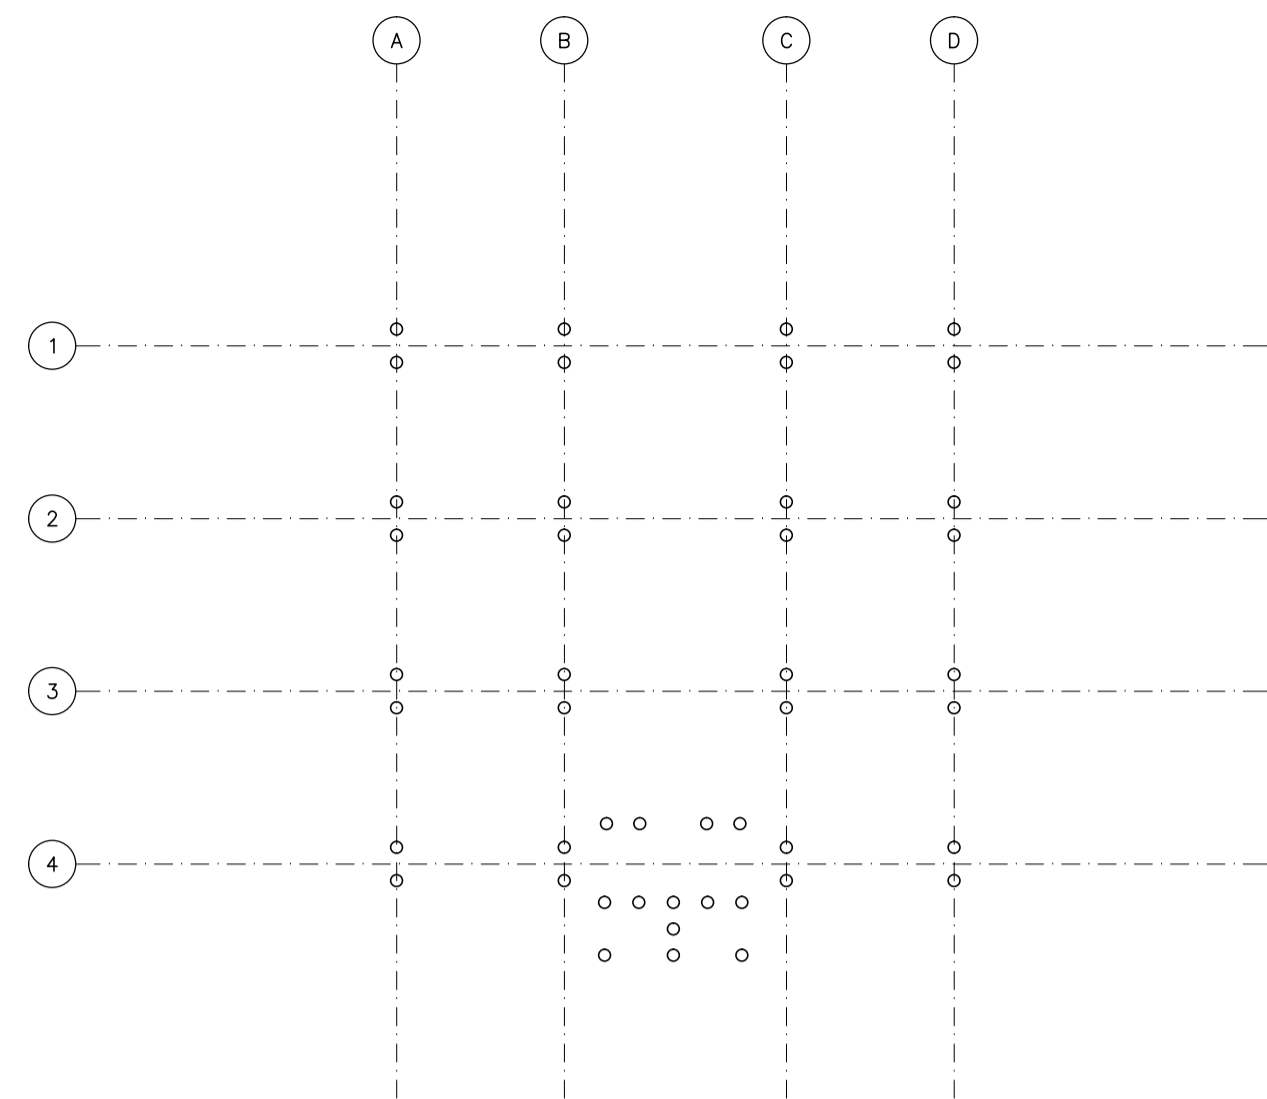


PLANTA ESQUEMÁTICA DE FUNDACIONES  
ESCALA 1:250

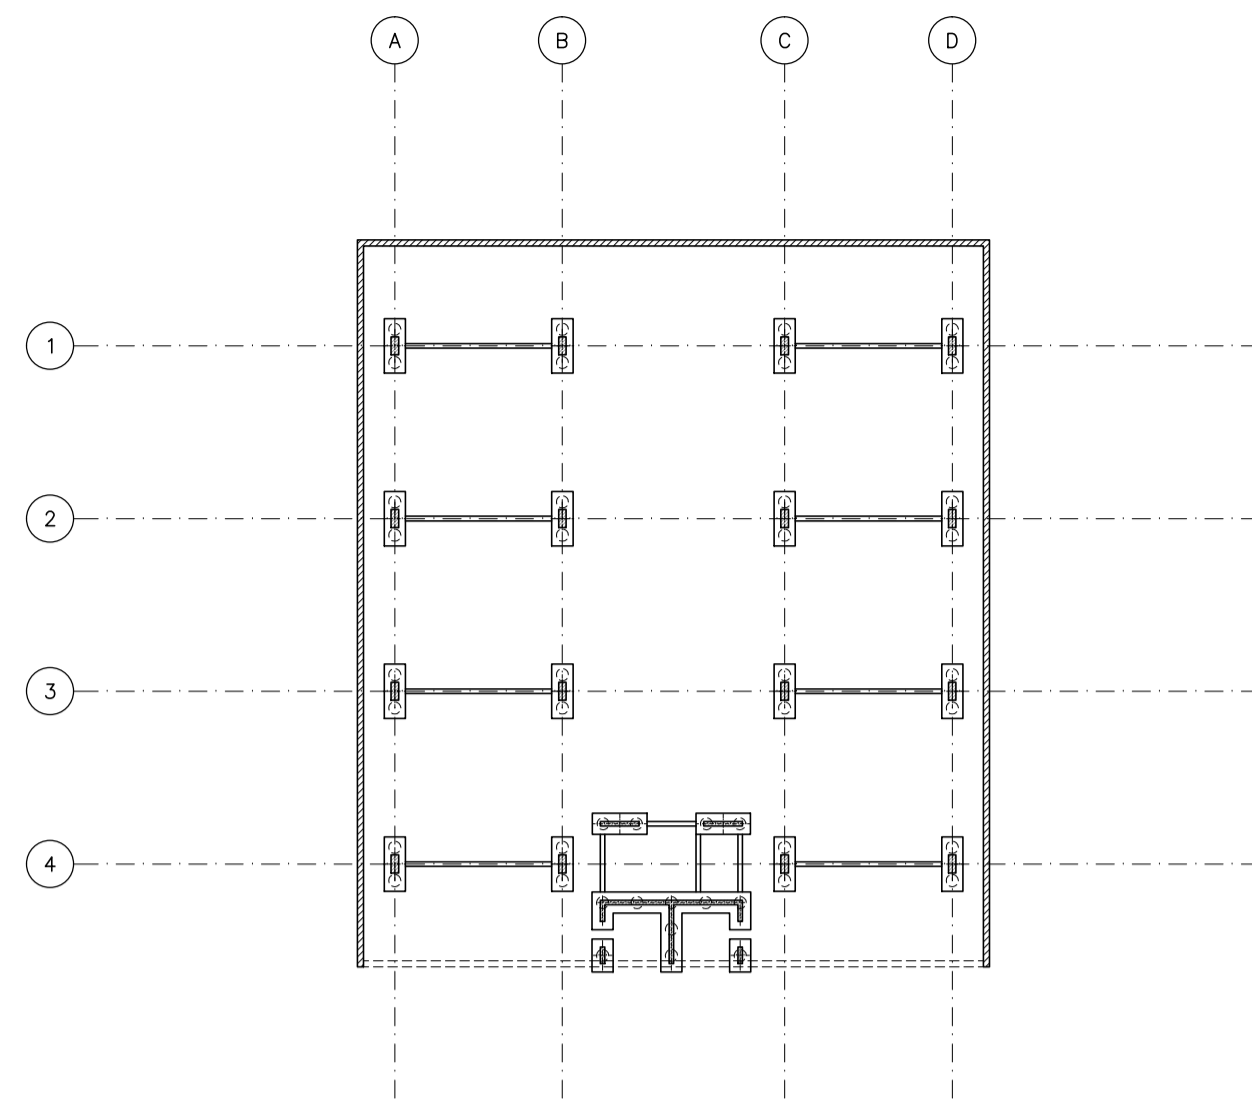


PLANTA ESQUEMÁTICA NIVEL 000  
ESCALA 1:250

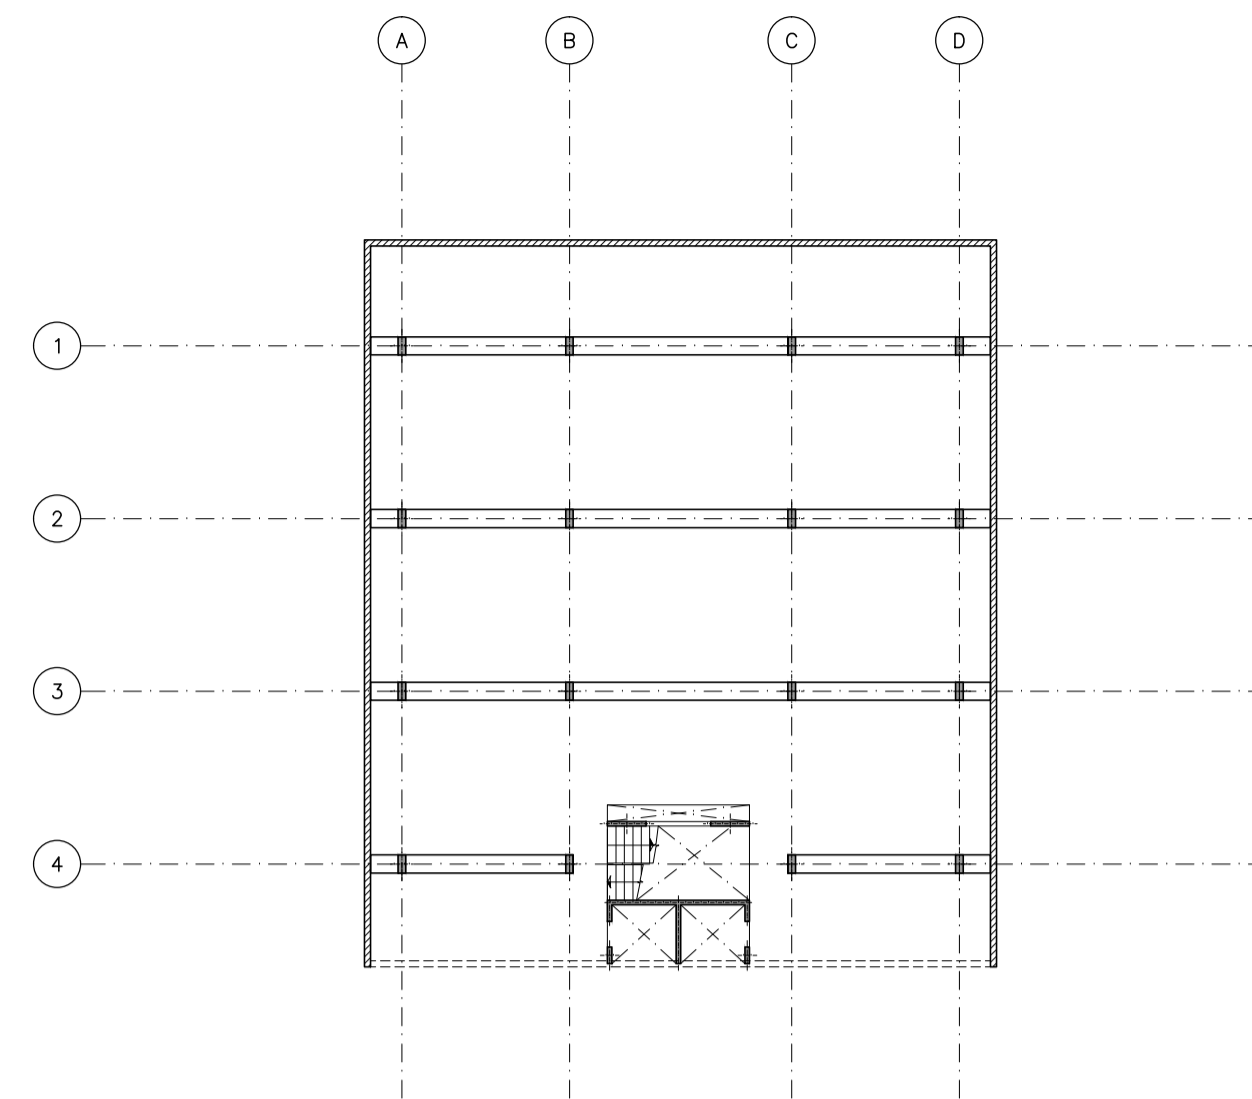


PLANTA ESQUEMÁTICA SOBRE 2º SUBSUELO  
ESCALA 1:250

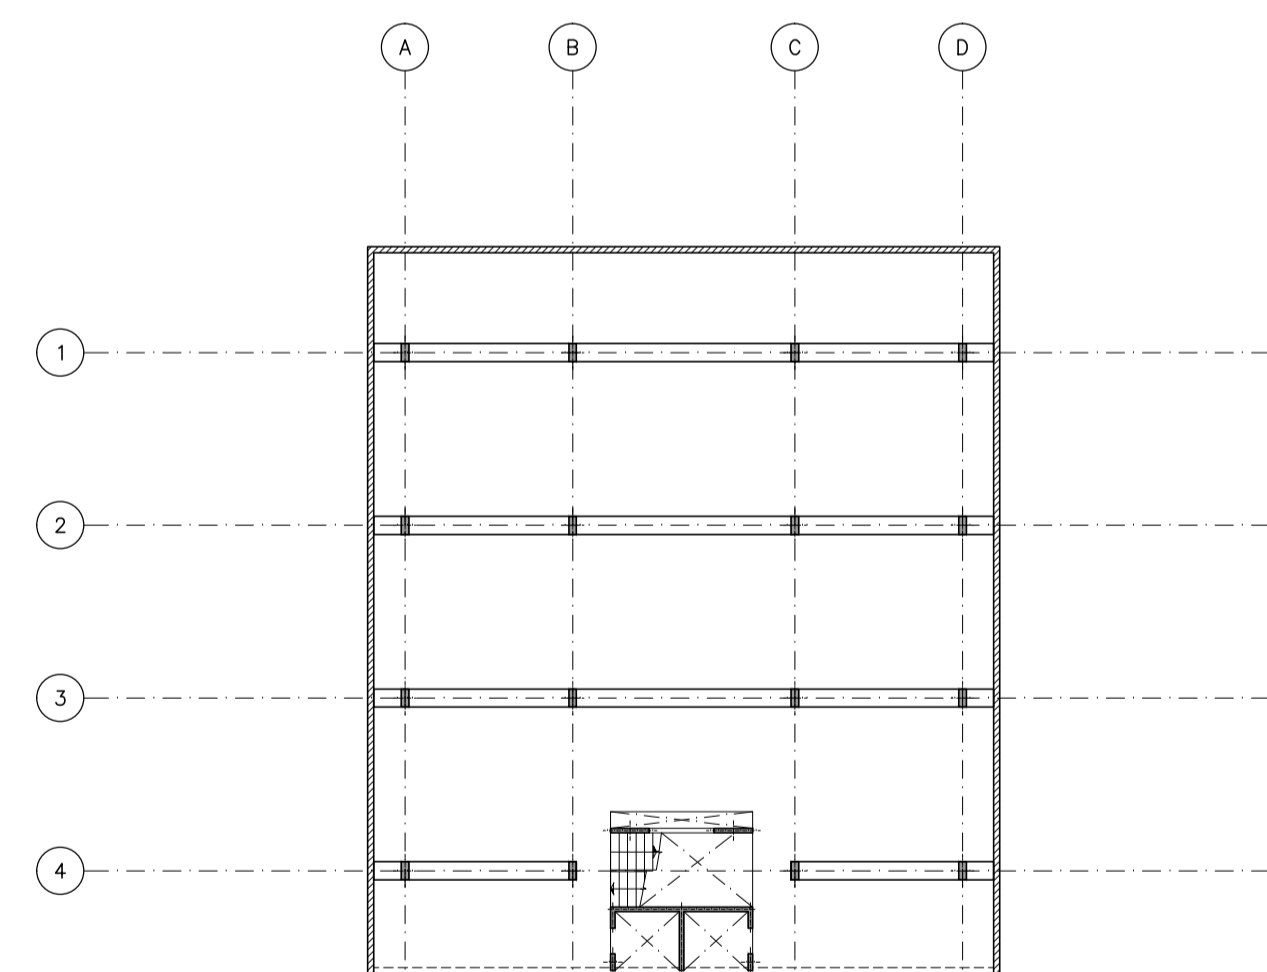


PLANTA ESQUEMÁTICA SOBRE 1º SUBSUELO  
ESCALA 1:250

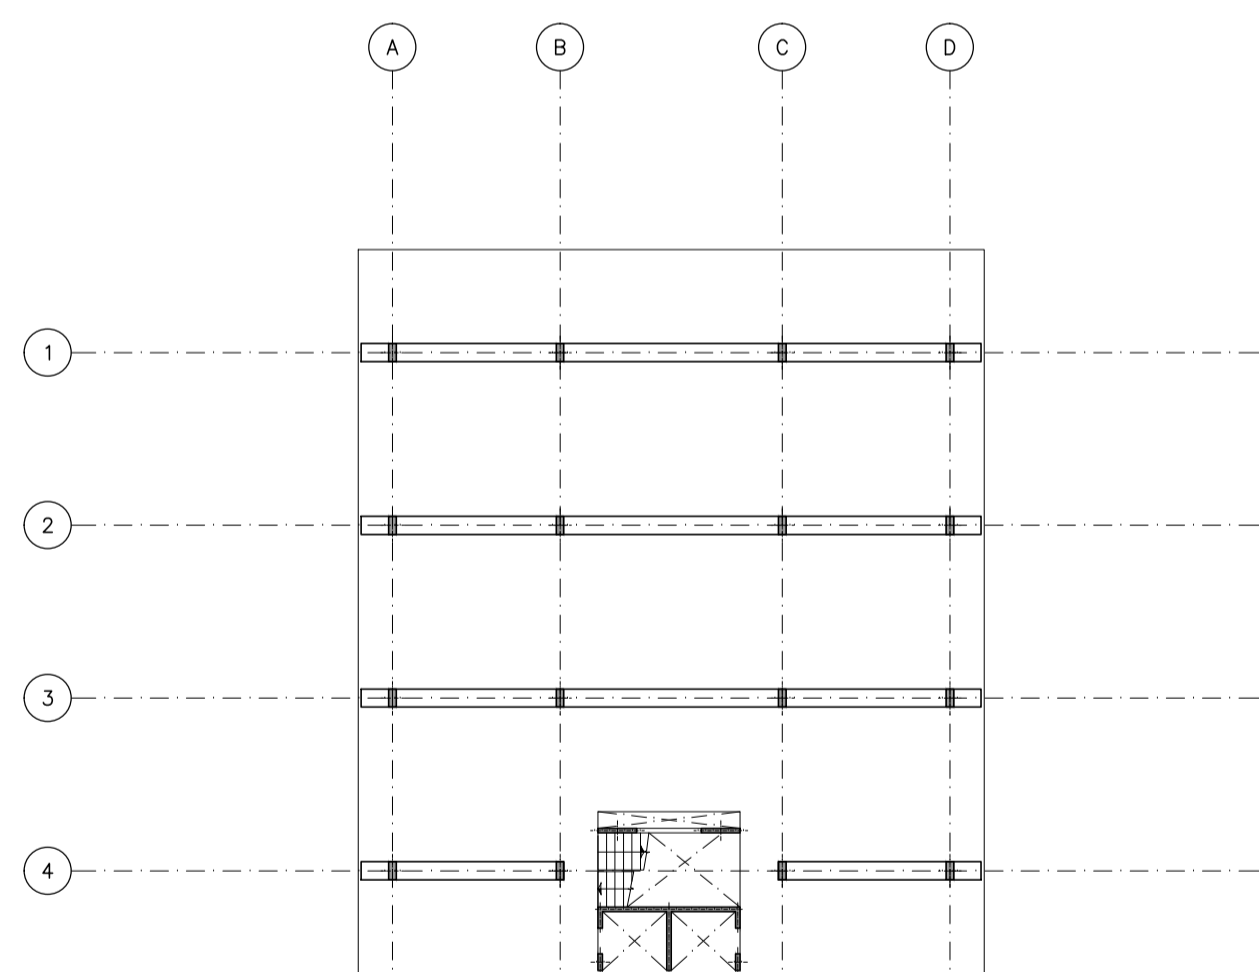


PLANTA ESQUEMÁTICA SOBRE PLANTA TIPO  
ESCALA 1:250

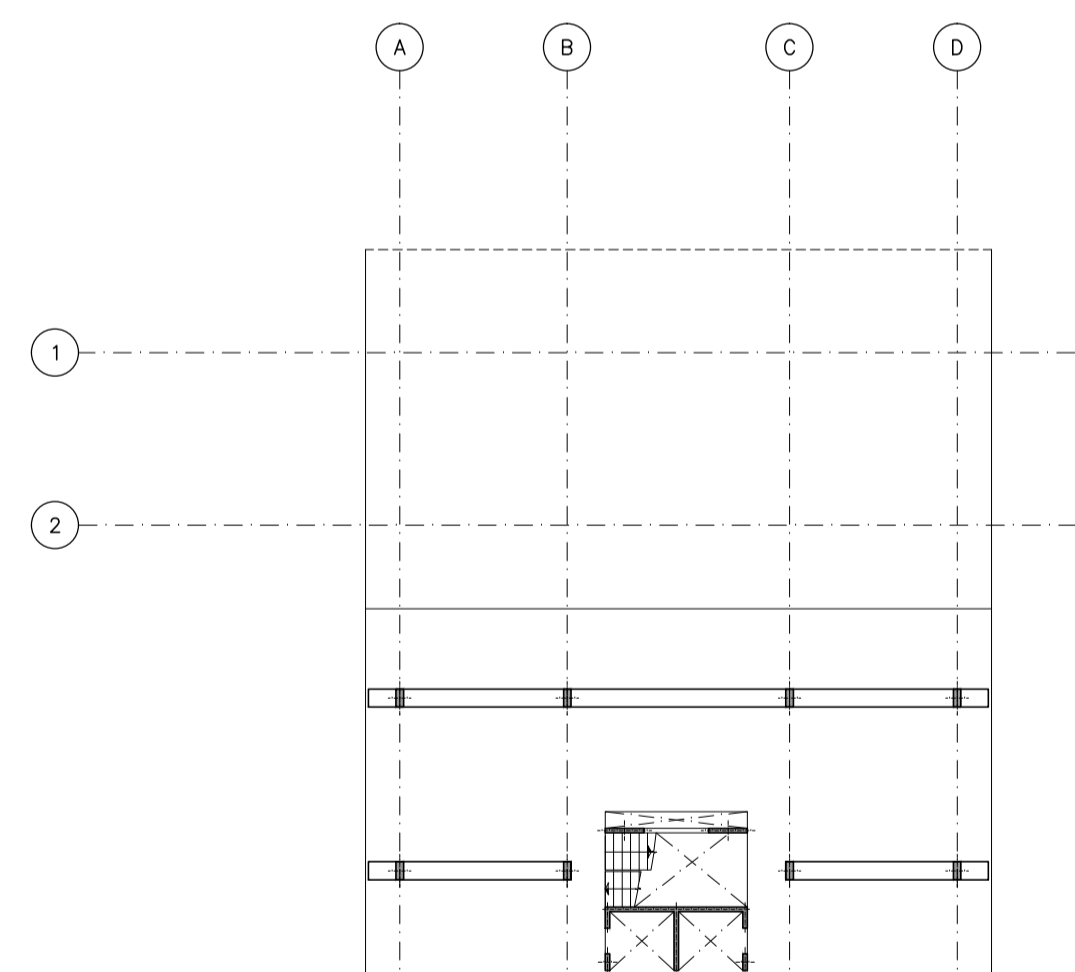


PLANTA ESQUEMÁTICA AZOTEA  
ESCALA 1:250

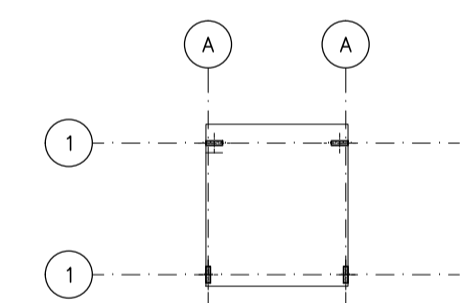

TECHO SALA DE MAQUINAS Y ESCALERAS  
ESCALA 1:250

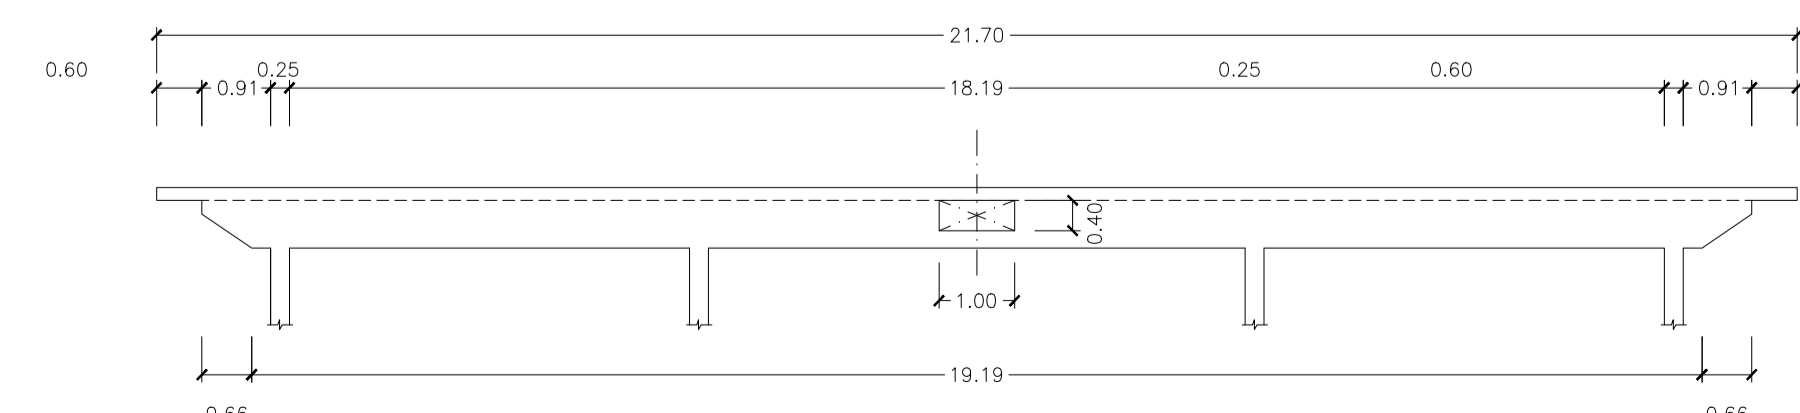



PLANTA TIPO ESQUEMA GENERAL DE 1 LINEA DE APOYO  
ESCALA 1:100

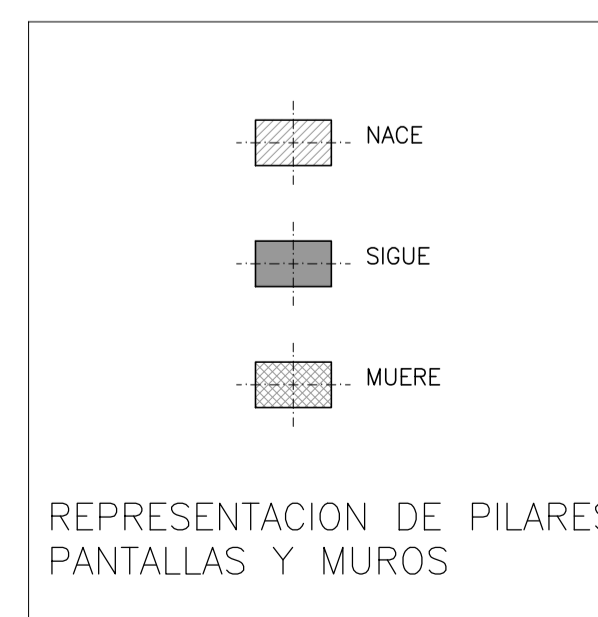

REPRESENTACION DE PILARES PANTALLAS Y MUROS



**UAM**  
UNIDAD ALIMENTARIA  
de MONTEVIDEO

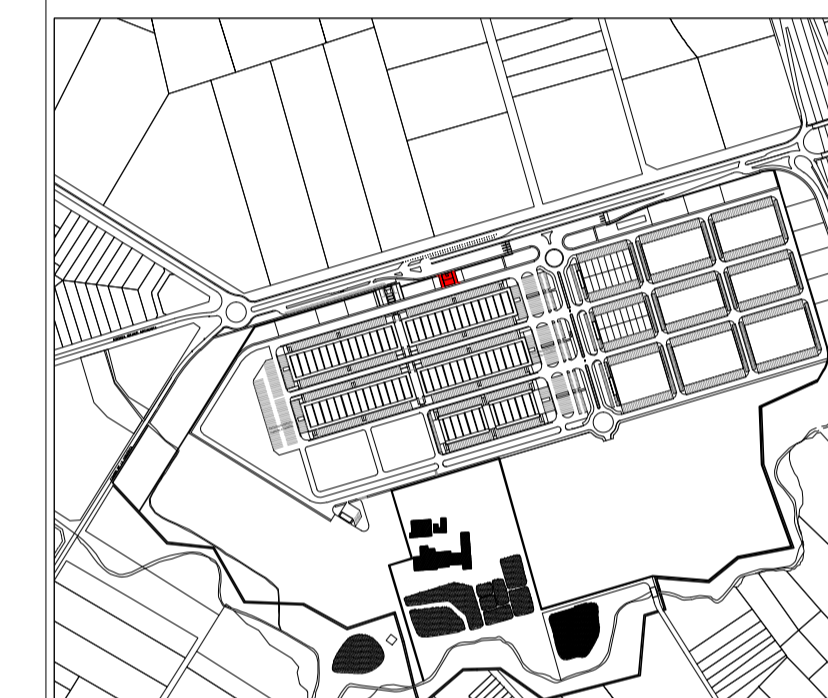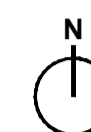

PLANTA DE UBICACION - ESC 1:15000



ETAPA **ANTEPROYECTO**

NOTA:  
Este anteproyecto adapta el realizado por la Intendencia de Montevideo en Julio de 2010 con las recomendaciones del Plan Maestro realizado por el Consorcio Deloitte-Mercasa-Mercabarna de Marzo de 2015, para la cotización y contratación del proyecto y obra por parte de la UAM.

PLANO	CENTRO DE ACTIVIDADES CONEXAS Y COMPLEMENTARIAS PLANTAS ESQUEMÁTICAS FUNDACIONES Y OTROS NIVELES	<b>ES 01 CACC</b>
NOMBRE DEL ARCHIVO	CACC_ES01_Estructura.dwg	rev. <b>1</b>
REEMPLAZA A		Nº <b>89</b> esc. 1/250

REVISIONES			
Rev.	Descripción	Fecha	Aprobado