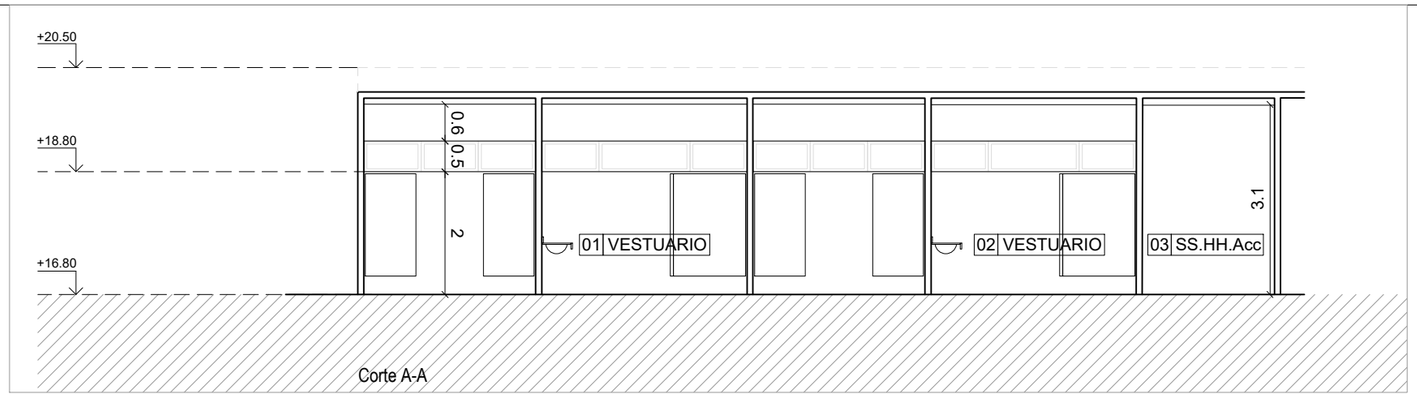

Corte A-A

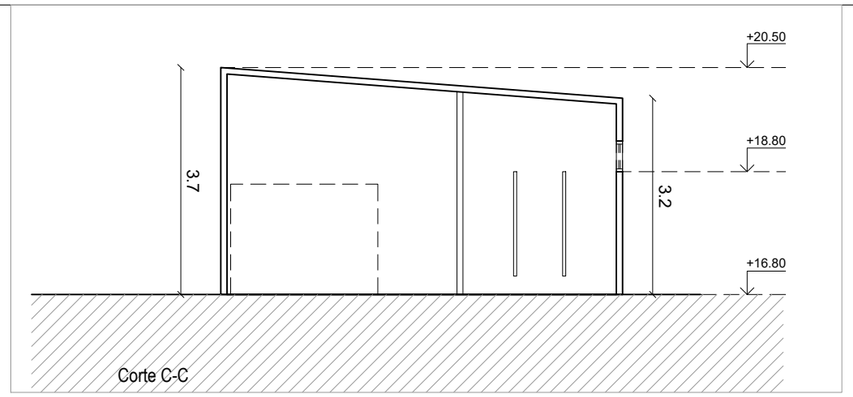

Corte C-C

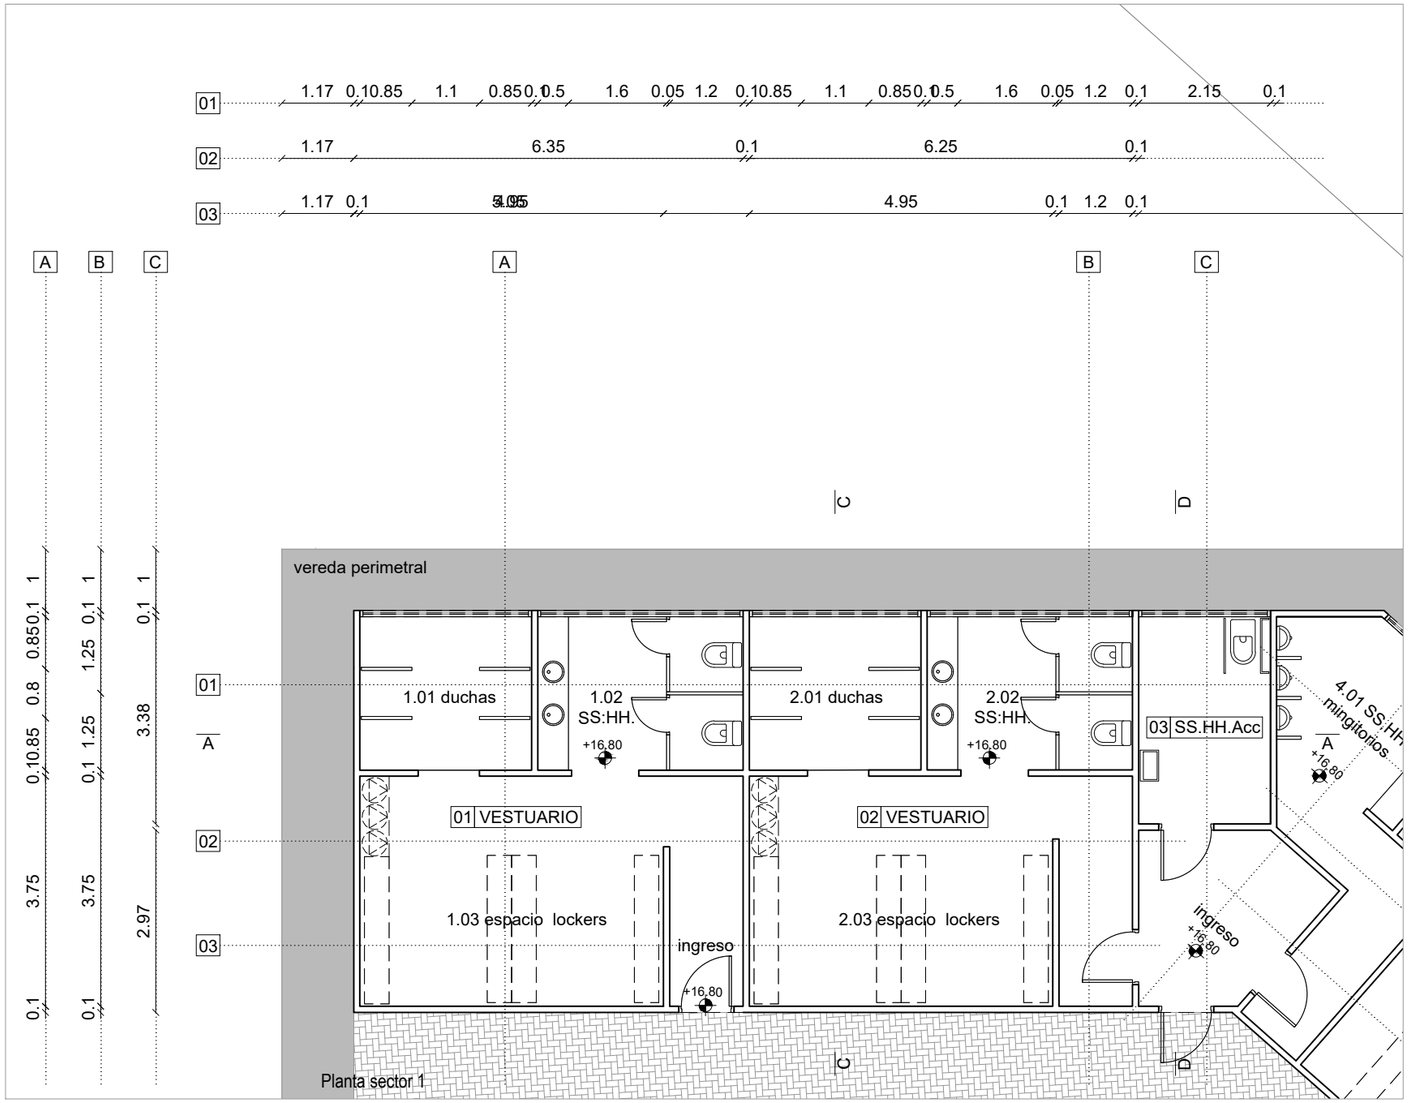

Planta sector 1

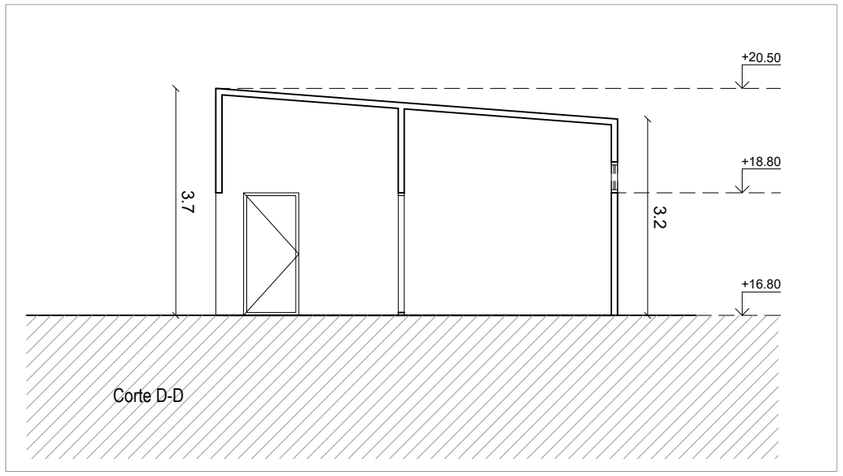

Corte D-D

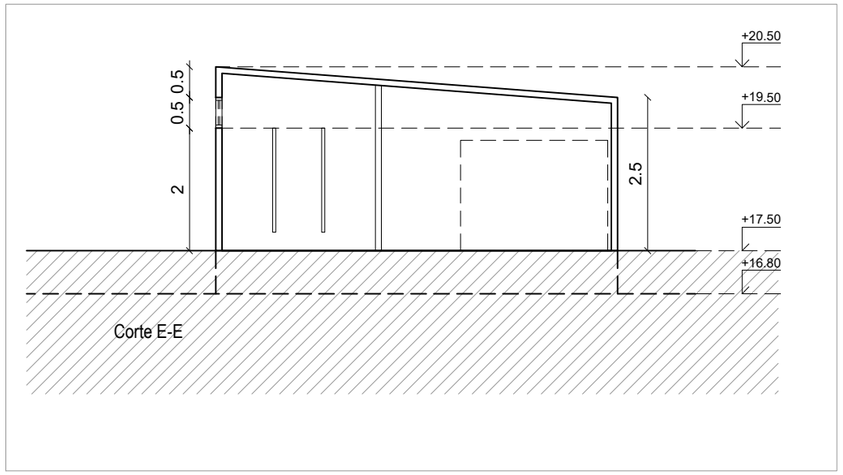

Corte E-E

UAM Unidad Agroalimentaria Metropolitana			
PLANO: ESTACIONAMIENTO DE MOTOS LOCALES 001 - 002 - 003			
FECHA: MARZO 2021	FORMATO: A3	Lámina 3/5	ESCALA: 1:100